

Legenda:

PROJEKTOWANE:

- miejsca postojowe
- zjazd
- zieleni
- krawężnik betonowy o wym. 15x30cm
- opornik betonowy o wym. 12,5x25cm

ISTNIEJĄCE:

- chodnik do przełożenia
- granice działek
- 955 numery działek

STAROSTWO POWIATOWE
w Ciechanowie
ul. 17 Stycznia 7
06-400 Ciechanów

Niniejsze stanowi załącznik do zgłoszenia
budowy (robót budowlanych)
z dnia 14.05.2018r.
Nr. AB. 6743.1.32.3.2018


Poświadczam zgodność niniejszej kopii z treścią materiału źródłowego zasobu geodezyjnego (art. 127 § 1) tego	
Organ prowadzący powiatowy rejestr geodezyjny i kartograficzny	124 STAROSTA CIĘCHANOWSKI
Nazwa materiału zasobu	124 Mapa Cięchanowa
Identyfikator ewidencyjny materiału zasobu	P. 1402.00.07.385
Data wykonania kopii	29.04.2018
Imię, nazwisko i podpis osoby reprezentującej organ	Starosta

Fragment mapy zasadniczej
Skala 1:500
miasto Ciechanów obręb Podzamcze
Mapa do celów opiniodawczych

Investor:	Gmina Miejska Ciechanów, Pl. Jana Pawła II 6, 06-400 Ciechanów		
Obiekt:	ul. Parkowa w Ciechanowie		
Temat opracowania:	Przebudowa ul. Parkowej w zakresie budowy miejsc postojowych w istniejącym pasie drogowym		
Nazwa rysunku:	PROJEKT ZAGOSPODAROWANIA TERENU		
Projektant:	mgr inż. Cezary Miłota	Uprawnienia budowlane do projektowania i kierowania robotami budowlanymi w specjalności inżynierskiej drogowej bez ograniczeń	Nr rysunku: 1
Data:	05.2018 r.	Mat. do zgłoszenia robót	Skala: 1:500

LEGENDA:

1. Betonowa kostka brukowa grub. 8cm - kolor szary
2. Podsypka cementowo-piaskowa 1:4 grub. 3cm
3. Podbudowa z kruszywa łamanego stabilizowanego mechanicznie 0/31,5 grub. 15cm
4. Warstwa odsączająca z pospółki grub. 10cm
5. Istniejąca konstrukcja jezdni
6. Krawężnik betonowy o wym. 15x30cm
7. Podsypka cementowo-piaskowa 1:4 grub. 5cm
8. Ława betonowa C12/15
9. Opornik betonowy o wym. 12,5x25cm
10. Istniejąca konstrukcja chodnika

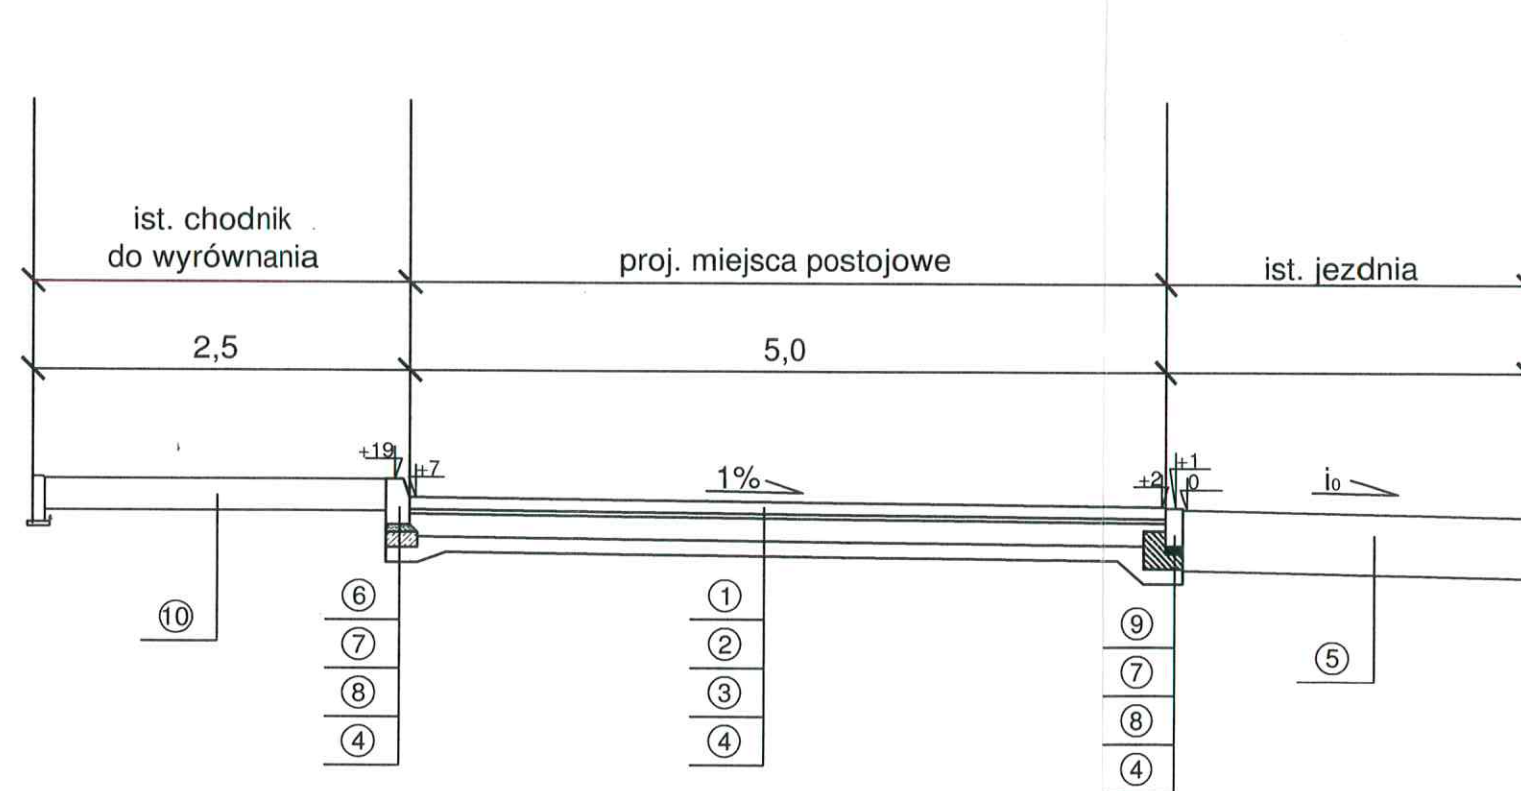

STAROSTWO POWIATOWE
w Ciechanowie
ul. 17 Stycznia 7
06-400 Ciechanów

Inwestor: Gmina Miejska Ciechanów, Pl. Jana Pawła II 6, 06-400 Ciechanów			
Obiekt: ul. Parkowa w Ciechanowie			
Temat opracowania: Przebudowa ul. Parkowej w zakresie budowy miejsc postojowych w istniejącym pasie drogowym			
Nazwa rysunku: PRZEKRÓJ NORMALNY			
Projektant: mgr inż. Cezary Mikołajewski Uprawnienia Budowlane do projektowania i kierowania robotami budowlanymi w specjalności inżynierskiej drogowej bez ograniczeń		Nr uprawnień:	Nr rysunku: 2
Data: 05.2018 r.	numer ewidencji: Materiały do zgłoszenia robót	Przebieg: Drogowa	Skala: 1:50