

Uchwała Nr 244/XXIV/2026

Rady Miasta Ciechanów

z dnia 30 kwietnia 2026 r.

w sprawie: zmiany uchwały nr 314/XXX/2021 Rady Miasta Ciechanów w sprawie wyznaczenia Aglomeracji Ciechanów w nowym kształcie.

Na podstawie art. 18 ust. 2 pkt 15 ustawy z dnia 8 marca 1990 r. o samorządzie gminnym (Dz. U. 2025 poz. 1153), art. 87 ust. 1-4 i 6 ustawy z dnia 20 lipca 2017 r.

Prawo wodne (Dz. U. z 2025 r. poz. 960 z późn. zm.), w związku z §3 i §4 rozporządzenia Ministra Gospodarki Morskiej i Żeglugi Śródlądowej z dnia 27 lipca 2018 r. (Dz. U. 2018, poz. 1586) w sprawie sposobu wyznaczania obszarów i granic aglomeracji Rada Miasta Ciechanów uchwała, co następuje:

§ 1. W uchwale nr 314/XXX/2021 Rady Miasta Ciechanów w sprawie wyznaczenia Aglomeracji Ciechanów w nowym kształcie, (Dz. Urz. Woj. Maz. z 2021r. poz.537, z 2024 r. poz. 282) wprowadza się następujące zmiany:

1) § 1 ust. 1 otrzymuje brzmienie:

„ 1. Wyznacza się Aglomerację Ciechanów o równoważnej liczbie mieszkańców (RLM) wynoszącej 91 505 z oczyszczalnią ścieków zlokalizowaną w Ciechanowie, z wyłączeniem obszarów obsługiwanych przez przydomowe oczyszczalnie ścieków, których wykaz stanowi załącznik nr 1 do uchwały.”

2) § 2 otrzymuje brzmienie:

„ 1. Opis aglomeracji Ciechanów stanowi załącznik nr 2 do uchwały

2. Obszar i granice aglomeracji Ciechanów, o której mowa w § 1, zostały wyznaczone na mapach

w skali 1:10 000 stanowiących załącznik nr 3 do uchwały ”

3) załącznik nr 1 do uchwały ulega zmianie i otrzymuje brzmienie jak załącznik nr 1 do niniejszej uchwały;

4) załącznik nr 2 do uchwały ulega zmianie i otrzymuje brzmienie jak załącznik nr 2 do niniejszej uchwały;

5) załącznik nr 3 do uchwały ulega zmianie i otrzymuje brzmienie jak załącznik nr 3 do niniejszej uchwały;

§ 2. Wykonanie uchwały powierza się Prezydentowi Miasta Ciechanów.

§ 3. Uchwała wchodzi w życie po upływie 14 dni od dnia jej ogłoszenia w Dzienniku Urzędowym Województwa Mazowieckiego.

Przewodniczący
Rady Miasta Ciechanów
Michał Jeziółkowski

UZASADNIENIE

Aglomeracja Ciechanów została wyznaczona uchwałą nr 314/XXX/2021 Rady Miasta Ciechanów z dnia 4 stycznia 2021 r. w sprawie wyznaczenia Aglomeracji Ciechanów w nowym kształcie, a następnie zmieniona uchwałą nr 768/LXXVII/2024 Rady Miasta Ciechanów z dnia 4 stycznia 2024 r.

W skład aglomeracji wchodzi: Gmina Miejska Ciechanów, część gminy Opinogóra Górna, część gminy Ciechanów.

Na podstawie art. 92 ustawy z dnia 20 lipca 2017 r. – Prawo wodne (Dz. U. z 2025 r. poz. 960 z późn. zm.) przeprowadzono przegląd, w wyniku którego stwierdzono konieczność zmiany obszaru i granic aglomeracji Ciechanów.

Aktualne obliczenia RLM dla obszaru aglomeracji, a także:

- poprawa jakości sprawozdawanych danych przez gminy,
- szczegółowa inwentaryzacja zbiorników bezodpływowych i przydomowych oczyszczalni ścieków,
- weryfikacja liczby mieszkańców korzystających z istniejącej sieci kanalizacyjnej,
- weryfikacja liczby osób czasowo przebywających korzystających z sieci kanalizacyjnej,
- wyłączenie z aglomeracji obszarów, dla których nie został osiągnięty wymagany wskaźnik koncentracji (120 mk/km),
- wyłączenie z aglomeracji przydomowych oczyszczalni ścieków, wykazały, iż aglomeracja spełnia wszystkie warunki określone w art. 87a ustawy – Prawo wodne z dnia 20 lipca 2017 r., a jej wielkość (w RLM) uległa istotnej zmianie – o 16,6%.

Na mocy ww. ustawy Prawo wodne z dniem 1.01.2018 r. kompetencje w zakresie wyznaczania oraz zmian obszaru i granic aglomeracji przejęły samorządy gminne. W myśl art. 87 ust. 1, 2 i 3 ww. ustawy wyznaczenie i zmiana aglomeracji następuje w drodze uchwały rady gminy.

Wielkość aglomeracji przekracza 2000 RLM, a zatem spełnia wymogi określone w art. 86 ust. 1 ustawy Prawo wodne. Równoważna liczba mieszkańców (RLM) dla aglomeracji Ciechanów wynosi 91 505 RLM i obejmuje:

- 41 695 RLM pochodzących od mieszkańców aglomeracji korzystających z istniejącej sieci kanalizacyjnej,
- 1 279 RLM pochodzących od osób czasowo przebywających na terenie aglomeracji korzystających z istniejącej sieci kanalizacyjnej,
- 1 178 RLM pochodzących od mieszkańców aglomeracji obsługiwanych przez tabor asenizacyjny,
- 47 353 RLM pochodzących od przemysły korzystającego z istniejącej sieci kanalizacji sanitarnej.

Na terenie aglomeracji Ciechanów funkcjonuje oczyszczalnia mechaniczno-biologiczna z pogłębionym usuwaniem biogenów, spełniająca standardy odprowadzanych ścieków (zgodnie z art. 87a pkt 4 ustawy Prawo Wodne tekst jednolity Dz. U. z 2025 r. poz. 960 z późn. zm.) o przepustowości $Q_{sr} = 12\ 000\ m^3/d$ i RLM równym 239 676, zlokalizowana na terenie miasta Ciechanów. Odbiornikiem ścieków oczyszczonych jest rzeka Łydynia.

Na terenach nieskanalizowanych w aglomeracji ścieki gromadzone są w szczelnych zbiornikach bezodpływowych (na terenie aglomeracji znajduje się 528 zbiorników). Ścieki ze zbiorników bezodpływowych są okresowo wywożone wozami asenizacyjnymi do stacji zlewnej na terenie oczyszczalni ścieków w Ciechanowie.

Na terenach nieskanalizowanych, wyłączonych z obszaru aglomeracji ścieki oczyszczane są w przydomowych oczyszczalniach ścieków. Osady z przydomowych oczyszczalni ścieków okresowo wywożone są wozami asenizacyjnymi do stacji zlewnej na terenie oczyszczalni ścieków w Ciechanowie.

Z obszaru aglomeracji wyłączono obszary obsługiwane przez przydomowe oczyszczalnie ścieków. Ich zestawienie stanowi załącznik nr 1 do niniejszej uchwały.

Opis aglomeracji Ciechanów stanowi załącznik nr 2 do niniejszej uchwały.

Obszar i granice aglomeracji Ciechanów zostały przedstawione na mapie w skali 1:10 000, stanowiącej załącznik nr 3 do niniejszej uchwały. Skala mapy, na której oznaczono obszar i granice aglomeracji, została określona w rozporządzeniu Ministra Gospodarki Morskiej i Żeglugi Śródlądowej z dnia 27 lipca 2018 r. w sprawie sposobu wyznaczania obszarów i granic aglomeracji (Dz. U. z 2018 r. poz. 1586).

Zgodnie z art. 87 ust. 4 ustawy Prawo wodne, projekt przedmiotowej uchwały został uzgodniony z Regionalnym Zarządem Gospodarki Wodnej oraz Regionalną Dyrekcją

Ochrony Środowiska. Mając powyższe na względzie podjęcie niniejszej uchwały jest uzasadnione.

Przewodniczący
Rady Miasta Ciechanów
Michał Jeziółkowski

**Załącznik nr 1
do uchwały Nr 244/XXIV/2025
Rady Miasta Ciechanów
z dnia 30 kwietnia 2026 r**

**Wykaz adresów przydomowych oczyszczalni ścieków wyłączonych z obszaru aglomeracji
Ciechanów**

l.p	Miejscowość	Ulica	Numer posesji
Gmina Ciechanów			
1	Kargoszyn	Chruszczewska	28
2	Kargoszyn	Kargoszyńska	20
3	Kargoszyn	Krzywa	14
4	Kargoszyn	Krzywa	5
Miasto Ciechanów			
5	Ciechanów	Andersa	30
6	Ciechanów	Jana Chrystiana Andersena	3
7	Ciechanów	Bielińska	1
8	Ciechanów	Bielińska	50
9	Ciechanów	Bukietowa	5
10	Ciechanów	Ceramiczna	16a
11	Ciechanów	Dygasińskiego Adolfa	40
12	Ciechanów	Gruduska	2
13	Ciechanów	Kasprzaka	4a
14	Ciechanów	Kasprzaka	23A
15	Ciechanów	Kargoszyńska	42C
16	Ciechanów	Kolbe Maksymiliana Marii	49
17	Ciechanów	KRUBIŃSKA	10
18	Ciechanów	KRUBIŃSKA	14
19	Ciechanów	KRUBIŃSKA	16
20	Ciechanów	Leśna	33
21	Ciechanów	Leśna	34
22	Ciechanów	Leśna	36
23	Ciechanów	Leśna	40a
24	Ciechanów	Leśna	46
25	Ciechanów	Leśna	47
26	Ciechanów	Leśna	49A
27	Ciechanów	Leśna	50A
28	Ciechanów	Leśna	75
29	Ciechanów	Leśna	77
30	Ciechanów	Leśna	81B
31	Ciechanów	Niechodzka	56
32	Ciechanów	Nużewska	21C
33	Ciechanów	Monte Cassino	67

l.p	Miejscowość	Ulica	Numer posesji
34	Ciechanów	Okopowa	32
35	Ciechanów	Parkowa	8
36	Ciechanów	Pęchcińska	4
37	Ciechanów	Płocka	31A
38	Ciechanów	Pułtуска	128
39	Ciechanów	Przasnyska	19
40	Ciechanów	Reutta jana	12
41	Ciechanów	Różana	22
42	Ciechanów	Różyckiego Ludomira	7
43	Ciechanów	Różyckiego Ludomira	11
44	Ciechanów	Sońska	15,15b
45	Ciechanów	Sońska	
46	Ciechanów	Sońska	91A
47	Ciechanów	Szmaragdowa	5
48	Ciechanów	Wąska	7
49	Ciechanów	Wesoła	3b
50	Ciechanów	wiejska	13a
51	Ciechanów	wiejska	16
52	Ciechanów	Wojska Polskiego	137
53	Ciechanów	Wojska Polskiego	123
54	Ciechanów	Zuzanny Morawskiej	23
55	Ciechanów	Żytnia	10A
Gmina Opinogóra			
56	Chrzanówek	Kasztanowa	8
57	Władysławowo	Akacyjowa	9

**Załącznik nr 2
do uchwały Nr 244/XXIV/2025
Rady Miasta Ciechanów
z dnia 30 kwietnia 2026 r**

**OPIS
AGLOMERACJI
CIECHANÓW**

**POWIAT CIECHANOWSKI
WOJEWÓDZTWO MAZOWIECKIE**

Marzec, 2026

I. WSTĘP

1. Aktualny stan prawny aglomeracji i przyczyny wnioskowania o zmianę:

Aglomeracja Ciechanów została wyznaczona uchwałą nr 314/XXX/2021 Rady Miasta Ciechanów z dnia 4 stycznia 2021r. w sprawie wyznaczenia Aglomeracji Ciechanów w nowym kształcie, a następnie zmieniona uchwałą nr 768/LXXVII/2024 Rady Miasta Ciechanów z dnia 4 stycznia 2024 r.

W sierpniu 2025 roku przeprowadzono przegląd obszarów i granic aglomeracji Ciechanów, który wykazał konieczność wprowadzenia zmian wynikających z następujących czynników:

- zwiększenia RLM aglomeracji o 16,6% w porównaniu z danymi przyjętymi w uchwale, co jest efektem wzrostu RLM pochodzącego z przemysłu,
- wyłączenia z obszaru aglomeracji miejscowości Gąski w gminie Ciechanów z uwagi na brak wskaźnika koncentracji dla planowanej sieci kanalizacyjnej (8,92 km), który dla planowanej liczby mieszkańców do podłączenia (572 osoby) wynosi 64,1 mk/km,
- wyłączenia z obszaru aglomeracji wszystkich przydomowych oczyszczalni ścieków,
- weryfikacji liczby mieszkańców korzystających z istniejącej sieci kanalizacyjnej,
- weryfikacji liczby osób czasowo przebywających, korzystających z sieci kanalizacyjnej.

W rezultacie zaistniała konieczność ponownego przeliczenia RLM aglomeracji oraz dostosowania jej granic zgodnie z obowiązującym *rozporządzeniem Ministra Gospodarki Morskiej i Żeglugi Śródlądowej z dnia 27 lipca 2018 r. w sprawie sposobu wyznaczania obszarów i granic aglomeracji* oraz z *Wytycznymi do wyznaczania, zmiany lub likwidacji obszarów i granic aglomeracji* (Warszawa, lipiec 2019 r.).

2. Podstawę wyznaczenia obszaru i granic aglomeracji stanowią:

- Studium uwarunkowań i kierunków zagospodarowania przestrzennego gmin Ciechanów i Opinogóra Górna oraz miasta Ciechanów,
- Miejscowe Plany Zagospodarowania Przestrzennego gmin Ciechanów i Opinogóra Górna oraz miasta Ciechanów dla terenów zlokalizowanych w granicach aglomeracji Ciechanów,
- Wieloletni Plan Rozwoju i Modernizacji Urządzeń Wodociągowych i Urządzeń Kanalizacyjnych.

II. OPIS AGLOMERACJI O RÓWNOWAŻNEJ LICZBIE MIESZKAŃCÓW POWYŻEJ 15 000 RLM

1. Nazwa aglomeracji: **Ciechanów**
2. RLM aglomeracji: **91505**
3. Gmina wiodąca w aglomeracji: **Miasto Ciechanów**
4. Gminy i miejscowości w aglomeracji: **Ciechanów** (Kargoszyn, Chruszczewo), **Opinogóra Górna** (Władysławowo, Chrzanówek), **Miasto Ciechanów**
5. Kanalizacja sanitarna istniejąca na obszarze proponowanej aglomeracji:

L.P	Opis	RLM
1	Liczba mieszkańców (meldunek stały i czasowy)	42 873
2	Liczba mieszkańców korzystająca z istniejącej sieci kanalizacji sanitarnej	41 695
3	Liczba osób czasowo przebywających w aglomeracji korzystająca z sieci kanalizacji sanitarnej (miejsca noclegowe)	1279
4	Liczba osób czasowo przebywających w aglomeracji obsługiwana przez tabor asenizacyjny (miejsca noclegowe)	0
5	Liczba mieszkańców obsługiwana przez przydomowe oczyszczalnie	0
6	Liczba mieszkańców obsługiwanych przez tabor asenizacyjnych	1178
Istniejąca sieć kanalizacji sanitarnej na terenie aglomeracji		
Długość sieci kanalizacji sanitarnej grawitacyjnej (w km)		169,77
Długość sieci kanalizacji sanitarnej tłocznej (w km)		42,91
Długość sieci kanalizacji ogólnospławnej (w km)		2,00
Razem (w km)		214,68

6. Kanalizacja sanitarna planowana na obszarze aglomeracji.:

Na obszarze aglomeracji planowana jest realizacja zadań obejmujących uzupełnienie istniejącej sieci kanalizacji sanitarnej. Inwestycje mają charakter rozproszony i będą prowadzone na terenie całej aglomeracji, obejmując obszary gminy Ciechanów, miasta

Ciechanów oraz gminy Opinogóra. W ramach przedsięwzięć zostanie wybudowanych około 8,3 km sieci kanalizacyjnej, do której planuje się podłączenie około 1000 mieszkańców. Dla planowanej sieci wskaźnik koncentracji wynosi 120,3 mk/km, co spełnia wymagania obowiązujących przepisów.

7. Opis funkcjonującej na terenie aglomeracji oczyszczalni ścieków:

Ścieki generowane na terenie Aglomeracji Ciechanów oczyszczane są w Oczyszczalni Ścieków w Ciechanowie, położonej na obszarze gminy miejskiej Ciechanów.

Oczyszczalnia Ścieków w Ciechanowie	
Nazwa oczyszczalni ścieków	Oczyszczalnia Ścieków w Ciechanowie
Lokalizacja oczyszczalni ścieków	ul. Szczurzynek 1, 06-400 Ciechanów
Nazwa odbiornika ścieków	Łydynia
I rzędu	Wisła
II rzędu	Narew
III rzędu	Wkra
Bezpośredni odbiornik	Łydynia
Współrzędne geograficzne punktu zrzutu ścieków	szerokość (N) 52,8581: długość (E) 20,6203
Technologia oczyszczania ścieków	Oczyszczalnia mechaniczno - biologiczna z pogłębionym usuwaniem biogenów
Przepustowość projektowa oczyszczalni ścieków [m ³ /d // RLM]	12 000 / 239 676
Odbiornik ścieków oczyszczonych zgodnie z pozwoleniem wodnoprawnym: - kilometrąz miejsca odprowadzania ścieków oczyszczonych	Łydynia 27+922
Pozwolenie wodnoprawne dla oczyszczalni ścieków (numer)	PZ-II.7322.2.16.2017.RT

8. Charakterystyka ilości i jakości oczyszczanych ścieków na terenie aglomeracji:

Ilość ścieków powstających na terenie aglomeracji Ciechanów, dostarczanych do oczyszczalni ścieków: **7614,2 m³/d**.

- Ilość ścieków pochodzących od mieszkańców, turystów i przemysłu odprowadzanych zbiorczym systemem kanalizacyjnym wynosi: **7381,3 m³/d**
- Ilość ścieków powstających na terenie aglomeracji nieobjętych systemem kanalizacji zbiorczej, gdzie zastosowano systemy indywidualne albo planuje się zastosowanie systemów indywidualnych:
 - dostarczonych do oczyszczalni ścieków taborem asenizacyjnym: **232,9 m³/d**,
 - oczyszczonych systemami indywidualnymi (przydomowymi oczyszczalнями ścieków) **0 m³/d**,

Porównanie jakości ścieków oczyszczonych z najwyższymi dopuszczalnymi wartościami substancji zanieczyszczających wskazanymi w Rozporządzeniu Ministra Gospodarki Morskiej i Żeglugi Śródlądowej z dnia 12 lipca 2019.

Charakterystyka ścieków w Ciechanowie			Wartości dopuszczalne dla RLM od 15 000 do 99 999
Wskaźniki zanieczyszczeń	Powstających ścieków	Oczyszczanych ścieków	
BZT5 [mgO ₂ /l]	661	6,5	15
ChZT [mgO ₂ /l]	1194	62	125
Zawiesina ogólna [mg/l]	464	20,1	35
Azot ogólny [mgN/l]	100	8,7	15
Fosfor ogólny [mgP/l]	19,1	0,89	2

Z powyższych danych wynika, iż oczyszczalnia ścieków w Ciechanowie spełnia wymagania odnośnie jakości ścieków oczyszczonych określonych rozporządzeniem Ministra Gospodarki Morskiej i Żeglugi Śródlądowej z dnia 12 lipca 2019 dla RLM od 15 000 do 99 999.

9. Charakterystyka ścieków przemysłowych powstających na terenie aglomeracji:

Na obszarze aglomeracji identyfikuje się znaczące zakłady przemysłowe, które odprowadzają ścieki do istniejącej sieci kanalizacji sanitarnej.

Przemysł podłączony do systemu kanalizacyjnego	
średniodobowa ilość ścieków [m ³ /d]	2923,0
średnie stężenie BZT ₅ [g O ₂ /m ³]	972
średnioroczne stężenie ChZT [mg/l]	1496
średnioroczne zawiesiny [mg/l]	223
Średnioroczne stężenie Nog [mg/l]	55,5
Średnioroczne stężenie P _{og} [mg/l]	18,5
Średnioroczne stężenie Zn [mg/l]	0,082
Średnioroczne stężenie Cu [mg/l]	0,035
przemysł korzystający z systemu kanalizacyjnego [RLM]	47 353

10. Informacja na temat zamierzeń inwestycyjnych na terenie oczyszczalni ścieków:

Planowane są następujące zadania:

Zadanie 1: Dostawa i wymiana dyfuzorów membranowych, płytowych w trzech komorach osadu czynnego w Oczyszczalni Ścieków w Ciechanowie (III-IV kw. 2025 r.)

Zadanie 2: Remont główny silnika LIEBHERR G9512 po 60000 h pracy (IV kw. 2025 r.)

Zadanie 3: Modernizacja pompowni pośredniej ścieków oczyszczonych mechanicznie (II kw. 2026 r.)

Zadanie 4: Remont głównego mieszadła pompującego osad fermentacyjny typ TMA 4 w WKF nr 08-02 wraz z wymianą odciągów mocujących i rury centralnej (IV kw 2025 r.- I kw. 2026 r.)

11. Wykaz zakładów przemysłowych planowanych do podłączenia do systemu kanalizacji zbiorczej:

Aktualnie na terenie aglomeracji Ciechanów nie planuje się podłączenia nowych zakładów do systemu kanalizacji zbiorczej.

12. Strefy ochronne ujęć wody obejmujące tereny ochrony bezpośredniej i tereny ochrony pośredniej:

Na terenie aglomeracji Ciechanów znajdują się następujące strefy ochronne ujęć wody:

Strefa ochronna ujęcia wody	Akt prawa miejscowego lub decyzja ustanawiająca strefę	Zakazy, nakazy i ograniczenia obowiązujące na terenie strefy ochrony ujęć wody
Teren ochrony bezpośredniej ujęcia wody „Tysiąclecia” w Ciechanowie	Decyzja Dyrektora Zarządu Zlewni w Ciechanowie nr WA.ZUZ.1.4100.8.2018.KK z dnia 26 czerwca 2018 r.	Dla ustanowionych terenów ochrony bezpośredniej wprowadza się następujące zakazy i nakazy: <ol style="list-style-type: none"> 1. Zakaz użytkowania gruntów do celów niezwiązanych z eksploatacją ujęcia wody. 2. Nakaz odprowadzania wód opadowych lub roztopowych w sposób uniemożliwiający przedostawanie się ich do urządzeń służących do poboru wody. 3. Nakaz zagospodarowania terenu zielenią. 4. Nakaz odprowadzania poza granicę terenu ochrony bezpośredniej ścieków z urządzeń sanitarnych przeznaczonych do użytku dla osób zatrudnionych przy obsłudze urządzeń służących do poboru wody. 5. Nakaz ograniczenia wyłączenia do niezbędnych potrzeb przebywania osób niezatrudnionych przy obsłudze urządzeń służących do poboru wody.
Teren ochrony bezpośredniej ujęcia wody „Gostkowo” w Ciechanowie	Decyzja Dyrektora Zarządu Zlewni w Ciechanowie nr WA.ZUZ.1.4100.8.1.2018.KK z dnia 26 czerwca 2018 r.	
Teren ochrony bezpośredniej zlokalizowany w obrębie Szczurzyn	Decyzja Dyrektora Zarządu Zlewni w Ciechanowie nr WA.ZUZ.1.4100.8.2022.KK Z dnia 28 października 2022 r.	
Teren ochrony bezpośredniej zlokalizowany w obrębie Szczurzyn	Decyzja Dyrektora Zarządu Zlewni w Ciechanowie nr WA.ZUZ.1.4100.9.2022.KK z dnia 28 października 2022 r.	
Teren ochrony bezpośredniej zlokalizowany w obrębie Szczurzyn	Decyzja Dyrektora Zarządu Zlewni w Ciechanowie nr WA.ZUZ.1.4100.10.2022.KK Z dnia 28 października 2022 r.	

13. Obszary ochronne zbiorników wód śródlądowych:

Na terenie aglomeracji Ciechanów nie zostały oznaczone aktami prawa miejscowego lub decyzjami obszary ochronne zbiorników wód śródlądowych.

14. Formy ochrony przyrody:

Na terenie aglomeracji Ciechanów znajdują się następujące formy ochrony przyrody:

Formy ochrony przyrody	Akt prawny uznający obszar za formę ochrony przyrody
Zespół przyrodniczo-krajobrazowy „Dolina Rzeki Łydyni”	"Rozporządzenie Nr 34 Wojewody Mazowieckiego z 3 kwietnia 2002r. w sprawie uznania za zespół przyrodniczo - krajobrazowy "Dolina Rzeki Łydyni". Dz. Urz. z 2002 r. Nr 105, poz. 2256.
	Rozporządzenie Nr 20 Wojewody Mazowieckiego z dnia 03 marca 2008r. w sprawie zespołu przyrodniczo - krajobrazowego "Dolina Rzeki Łydyni". Dz. Urz. z 2008 r. Nr 32, poz. 1181.

Formy ochrony przyrody	Akt prawny uznający obszar za formę ochrony przyrody
	UCHWAŁA NR 181/XV/2015 RADY MIASTA CIECHANÓW z dnia 23 grudnia 2015 r. w sprawie ustanowienia zespołu przyrodniczo – krajobrazowego „Dolina Rzeki Łydyni”. Dz. Urz. z 2016 r. poz. 490.

Pomniki przyrody*	Akt prawny uznający obszar za formę ochrony przyrody
Dąb szypulkowy - Quercus robur	Orzeczenie Nr 28/90/77 Urzędu Wojewódzkiego w Ciechanowie z 24.09.1977r. Dziennik Urzędowy Wojewódzkiej Rady Narodowej w Ciechanowie Nr 7, poz. 57 z 31.12.1977.
	Rozporządzenie Nr 35 Wojewody Mazowieckiego z dnia 18 sierpnia 2008 r. w sprawie pomników przyrody położonych na terenie powiatu ciechanowskiego. Dz. Urz. z 2008 r. Nr 152, poz. 5333.
	UCHWAŁA NR 630/XLVI/2018 RADY MIASTA CIECHANÓW z dnia 30 sierpnia 2018 r. w sprawie pomników przyrody na terenie miasta Ciechanowa. Dz. Urz. z 2018 r. poz. 8432
Dąb szypulkowy - Quercus robur	Orzeczenie Nr 29/91/77 Urzędu Wojewódzkiego w Ciechanowie z 24.09.1977r. Dziennik Urzędowy Wojewódzkiej Rady Narodowej w Ciechanowie Nr 7, poz. 57 z 31.12.1977.
	Rozporządzenie Nr 35 Wojewody Mazowieckiego z dnia 18 sierpnia 2008 r. w sprawie pomników przyrody położonych na terenie powiatu ciechanowskiego. Dz. Urz. z 2008 r. Nr 152, poz. 5333.
	Uchwała Nr 630/XLVI/2018 Rady Miasta Ciechanów z dnia 30 sierpnia 2018 r. w sprawie pomników przyrody na terenie miasta Ciechanowa. Dz. Urz. z 2018 r. poz. 8432.
Głaz narzutowy	Zarządzenie Nr 13/89 Wojewody Ciechanowskiego z dnia 22 marca 1989 r. w sprawie uznania za pomniki przyrody. Dz. Urz. Woj. Ciechanowskiego Nr 6, poz. 222.
	Rozporządzenie Nr 35 Wojewody Mazowieckiego z dnia 18 sierpnia 2008 r. w sprawie pomników przyrody położonych na terenie powiatu ciechanowskiego. Dz. Urz. z 2008 r. Nr 152, poz. 5333.
	Uchwała Nr 630/XLVI/2018 Rady Miasta Ciechanów z dnia 30 sierpnia 2018 r. w sprawie pomników przyrody na terenie miasta Ciechanowa. Dz. Urz. z 2018 r. poz. 8432.
Kasztanowiec zwyczajny (Kasztanowiec biały) - Aesculus hippocastanum	Orzeczenie Nr 6/68/76 Urzędu Wojewódzkiego w Ciechanowie z 22.12.1976r. Dziennik Urzędowy Wojewódzkiej Rady Narodowej w Ciechanowie Nr 1, poz. 9 z 18.03.77.
	Rozporządzenie Nr 35 Wojewody Mazowieckiego z dnia 18 sierpnia 2008 r. w sprawie pomników przyrody położonych na terenie powiatu ciechanowskiego. Dz. Urz. z 2008 r. Nr 152, poz. 5333.
	Uchwała nr 630/XLVI/2018 Rady Miasta Ciechanów z dnia 30 sierpnia 2018 r. w sprawie pomników przyrody na terenie miasta Ciechanowa. Dz. Urz. z 2018 r. poz. 8432.

*Na terenie Gminy Miejskiej Ciechanów (poza aglomeracją) również występują pomniki przyrody

15. Charakterystyka RLM aglomeracji

Zgodnie z art. 86 ust. 3 pkt 2 ustawy Prawo Wodne, równoważną liczbę mieszkańców (RLM) należy rozumieć jako ładunek substancji organicznych biologicznie rozkładalnych wyrażonych jako wskaźnik pięciodobowego biochemicznego zapotrzebowania tlenu (BZT5) w ilości 60 g tlenu na dobę.

Równoważna liczba mieszkańców aglomeracji, zwana dalej „RLM aglomeracji”, uwzględnia ścieki pochodzące:

- 1) od stałych mieszkańców aglomeracji, gdzie 1 RLM aglomeracji odpowiada 1 stałemu mieszkańcowi aglomeracji;
- 2) z przemysłu w aglomeracji,
- 3) od osób czasowo przebywających w aglomeracji, gdzie 1 RLM aglomeracji odpowiada 1 zarejestrowanemu miejscu noclegowemu.

l.p	Działanie	Opis	RLM
1		Liczba mieszkańców (meldunek stały i czasowy)	42 873
2		Liczba mieszkańców korzystająca z istniejącej sieci kanalizacji sanitarnej	41 695
3		Liczba osób czasowo przebywających w aglomeracji korzystająca z sieci kanalizacji sanitarnej (miejsca noclegowe)	1279
4		Liczba osób czasowo przebywających w aglomeracji obsługiwana przez tabor asenizacyjny (miejsca noclegowe)	0
5		Liczba mieszkańców obsługiwana przez przydomowe oczyszczalnie	0
6		Liczba mieszkańców obsługiwana przez tabor asenizacyjny	1178
7		Przemysł podłączony do systemu kanalizacyjnego	47 353
8		Przemysł korzystający ze zbiorników bezodpływowych	0
9	1+3+4+7+8	RLM aglomeracji	91 505
10	2+3+7	RLM korzystająca z kanalizacji	90 327
11	10/9	% RLM	98,71%

16. Badanie spełnienia przez aglomerację warunków Dyrektywy ściekowej 91/271/EWG.

a) Warunek I (art. 3 Dyrektywy) **procent skanalizowania w aglomeracji:**

✓ 98,71

Warunek spełniony

b) Warunek II (art. 10 Dyrektywy) **wydajność oczyszczalni w aglomeracji** (wyrażona w RLM):

- ✓ Wydajność oczyszczalni ścieków w Ciechanowie wyrażana w Równoważnej Liczbie Mieszkańców wynosi 239 676 i jest większa od wielkości aglomeracji tj. 91 505 RLM
Warunek spełniony

c) Warunek III (art. 4 i art. 5 Dyrektywy) **standardy oczyszczania ścieków:**

- ✓ Oczyszczalnia ścieków w Ciechanowie spełnia wymagania odnośnie jakości ścieków oczyszczonych określonych rozporządzeniem Ministra Gospodarki Morskiej i Żeglugi Śródlądowej z dnia 12 lipca 2019 dla RLM aglomeracji od 15 000 do 99 999.

Warunek spełniony

17. Podsumowanie

Aglomeracja Ciechanów została wyznaczona uchwałą nr 314/XXX/2021 Rady Miasta Ciechanów z dnia 4 stycznia 2021 r. w sprawie wyznaczenia Aglomeracji Ciechanów w nowym kształcie, a następnie zmieniona uchwałą nr 768/LXXVII/2024 Rady Miasta Ciechanów z dnia 4 stycznia 2024 r.

Aglomeracja Ciechanów po zmianie granic aglomeracji oraz aktualizacji RLM aglomeracji będzie miała 91 505 RLM. W wyniku wprowadzonych zmian % aglomeracji wzrośnie z 98,29% (zgodnie z uchwałą nr 768/LXXVII/2024) do 98,71%.

Gminy prowadzą ewidencję zbiorników bezodpływowych oraz przydomowych oczyszczalni ścieków, o której mowa w art. 3 ust. 3 pkt 1 i 2 ustawy z dnia 13 września 1996 r. o utrzymaniu czystości i porządku w gminach. Dodatkowa weryfikacja ewidencji zbiorników bezodpływowych oraz przydomowych oczyszczalni ścieków została wykonana dla obszarów znajdujących się w aglomeracji Ciechanów na potrzeby przeprowadzanego przeglądu. Ewidencja zawiera pełne adresy, ilości osób zameldowanych oraz przyczyniła się do poprawnego wyliczenia RLM aglomeracji Ciechanów.

Na terenach nieskanalizowanych w proponowanej aglomeracji ścieki gromadzone są w szczelnych zbiornikach bezodpływowych (na terenie proponowanej aglomeracji znajduje się 528 zbiorników). Ścieki ze zbiorników bezodpływowych są okresowo wywożone wozami asenizacyjnymi do stacji zlewnej na terenie oczyszczalni ścieków w Ciechanowie.

Na terenach nieskanalizowanych, proponowanych do wyłączenia z obszaru aglomeracji ścieki oczyszczane są w przydomowych oczyszczalniach ścieków. Osady z przydomowych oczyszczalni ścieków okresowo wywożone są wozami asenizacyjnymi do stacji zlewnej na terenie oczyszczalni ścieków w Ciechanowie.


W załączeniu przedstawiono mapę w skali 1: 10 000 zawierającą:

- oznaczenie granic aglomeracji,
- oznaczenie oczyszczalni ścieków komunalnych znajdującej się na terenie aglomeracji, do której odprowadzane są ścieki komunalne,
- oznaczenie granic administracyjnych gmin,
- oznaczenie granic terenów objętych formami ochrony przyrody,
- oznaczenie lokalizacji pomników przyrody,
- oznaczenie ujęć wody.

Aglomeracja Ciechanów

Schemat podziału map

Załącznik Nr 3
do uchwały Nr 244/XXIV/2025
Rady Miasta Ciechanów
z dnia 30 kwietnia 2026 r

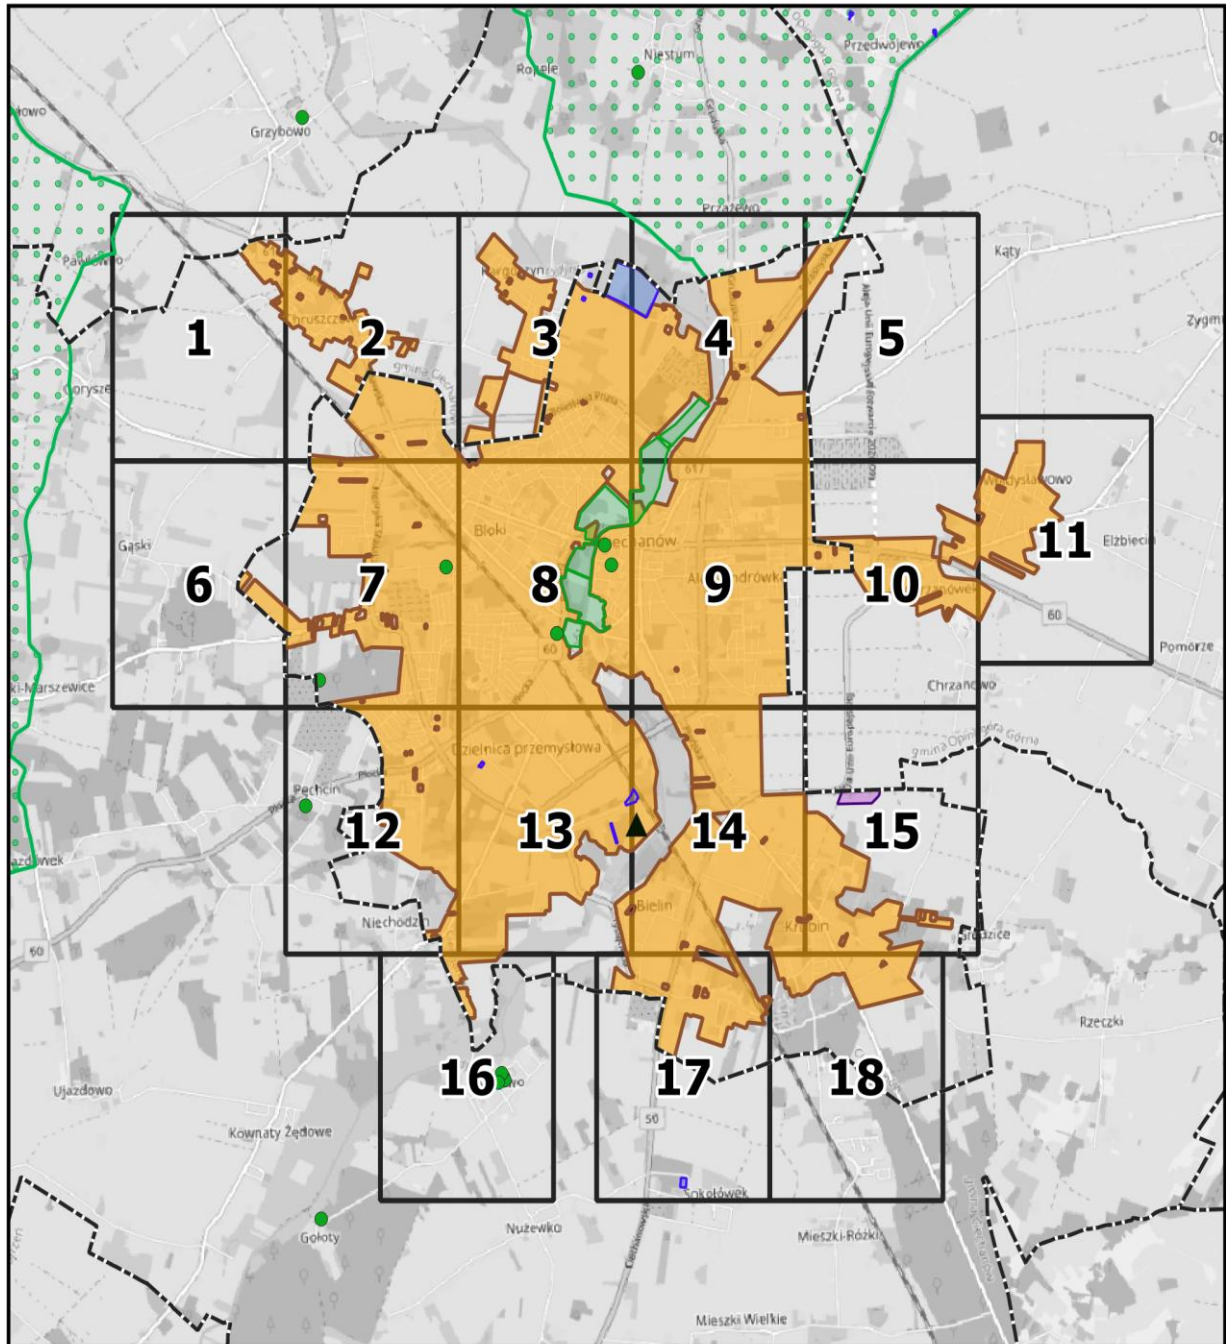


Podkład mapowy: OpenStreetMap

Legenda

 granica aglomeracji Ciechanów


 oczyszczalnia ścieków

 granice gmin

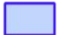
 granice stref ochronnych ujęć wody terenów
ochrony bezpośredniej

Formy ochrony przyrody

 pomniki przyrody

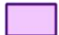 użytki ekologiczne



 zespoły przyrodniczo krajobrazowe

 obszar chronionego krajobrazu

Aglomeracja Ciechanów

skala: 1:10 000



Arkusz: 2

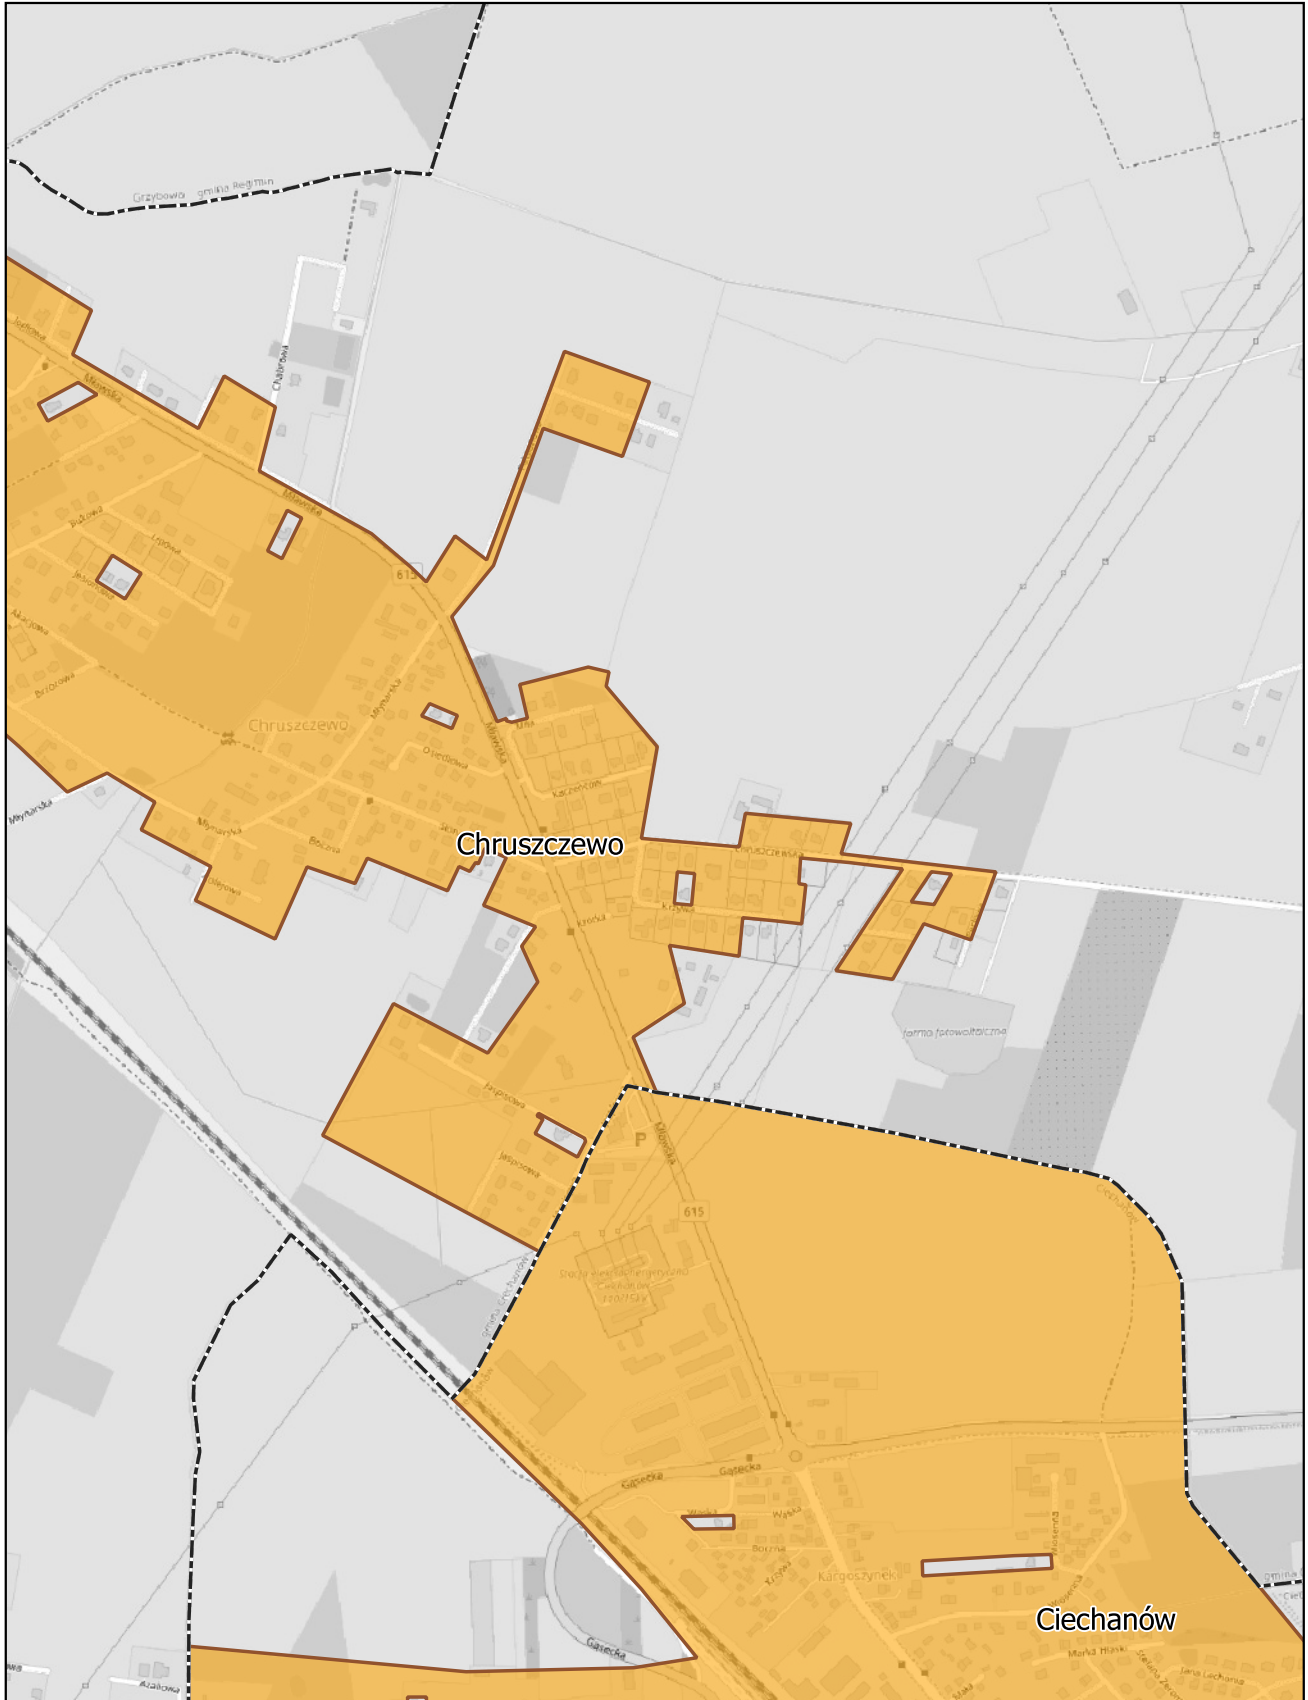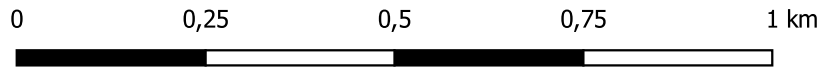

Aglomeracja Ciechanów

skala: 1:10 000



Arkusz: 3

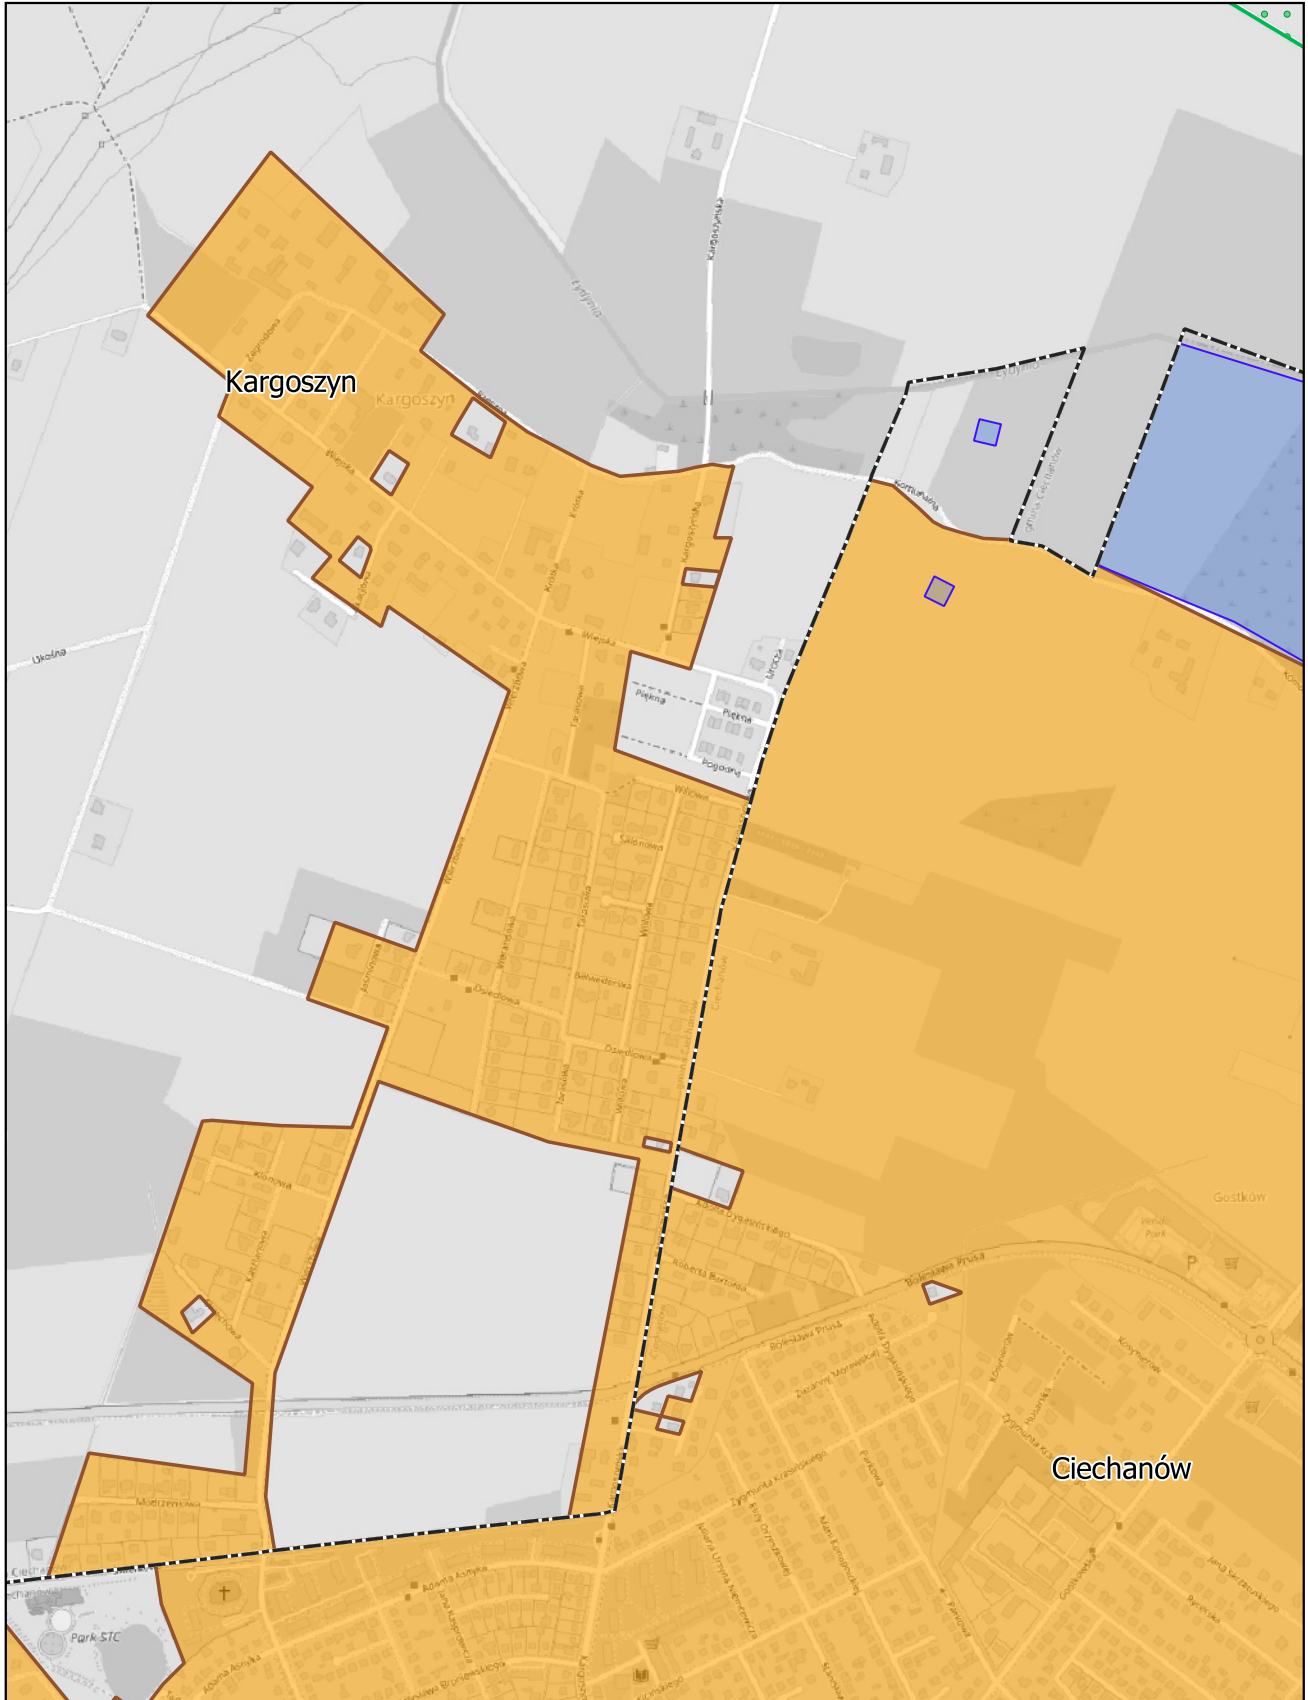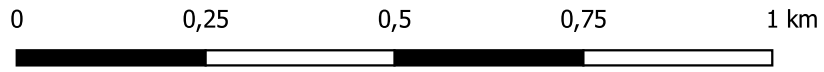

Aglomeracja Ciechanów

skala: 1:10 000

Arkusz: 4

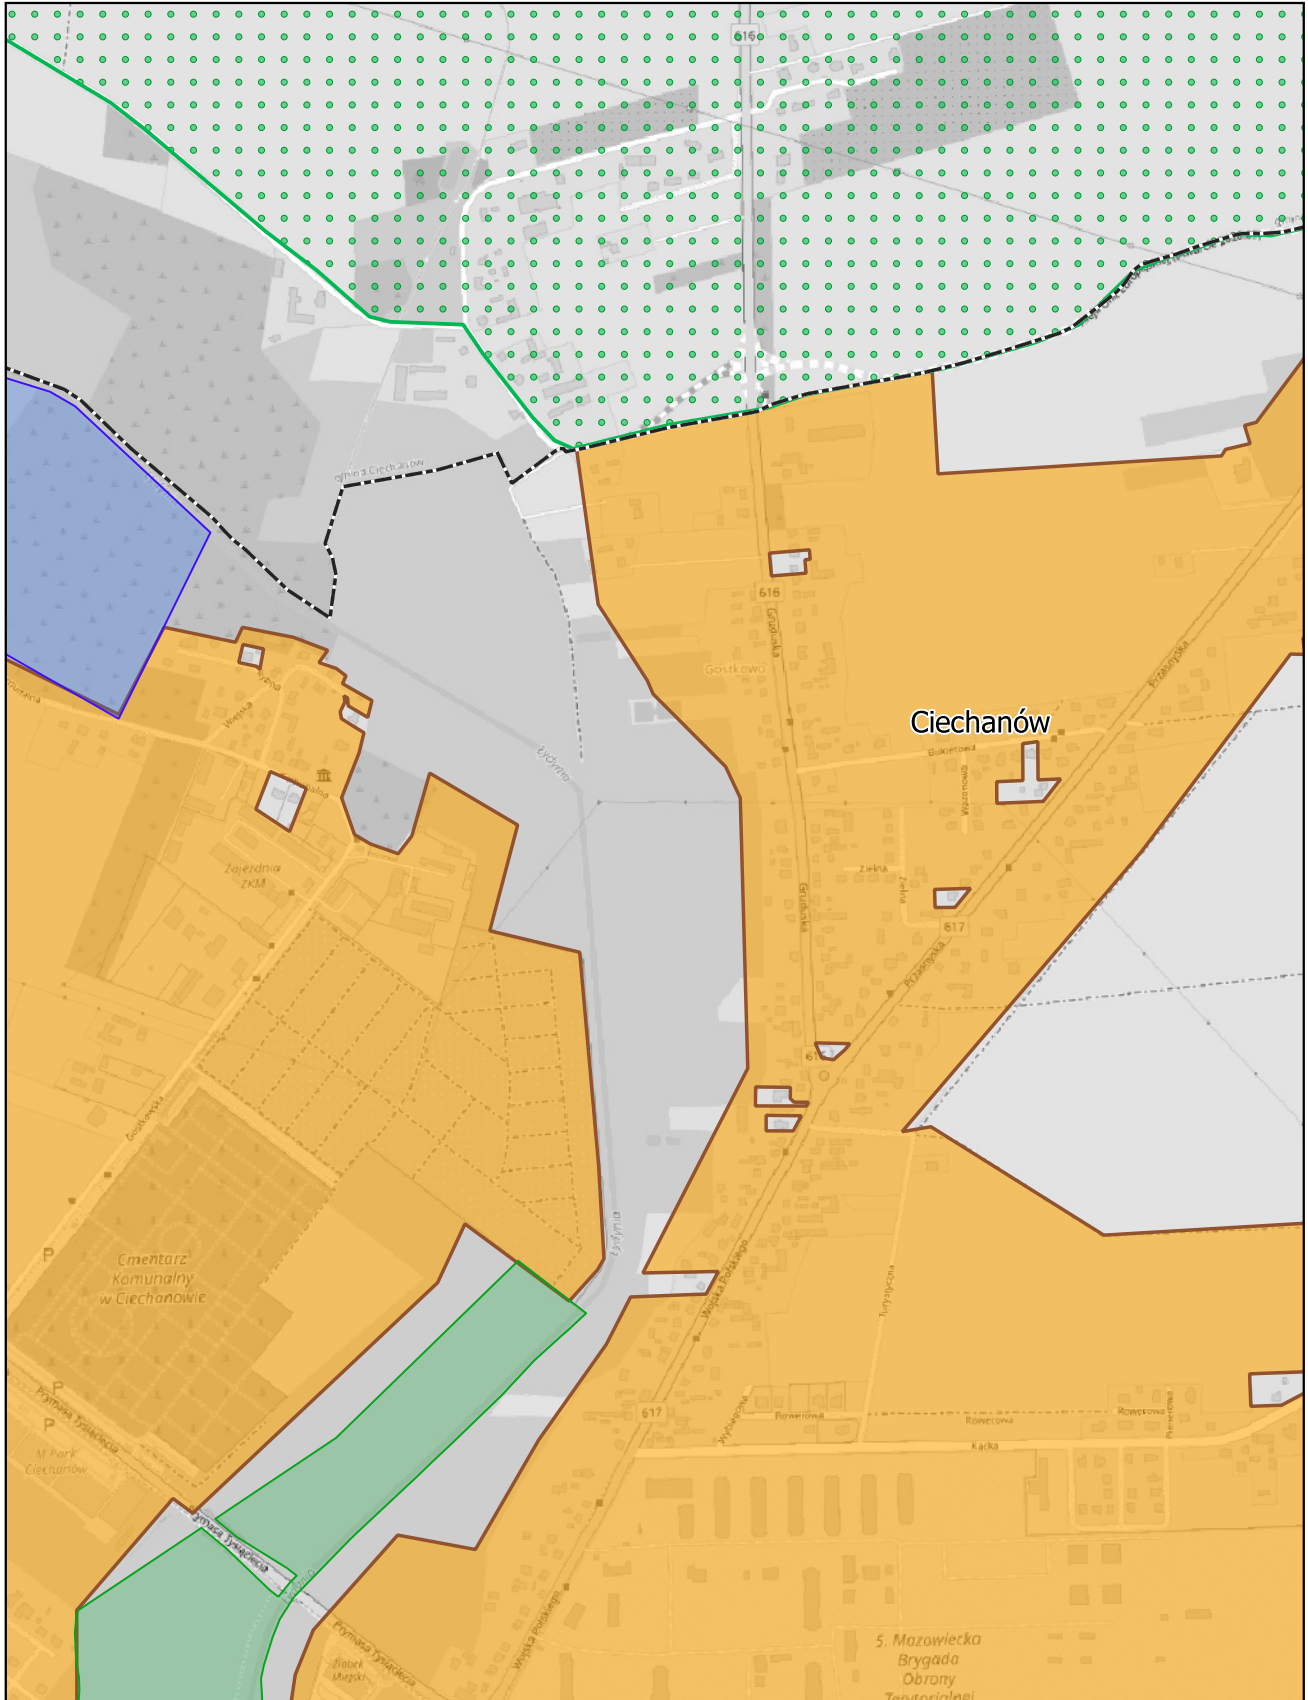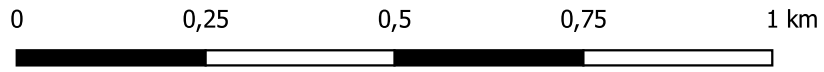


Aglomeracja Ciechanów

skala: 1:10 000

Arkusz: 5



0 0,25 0,5 0,75 1 km

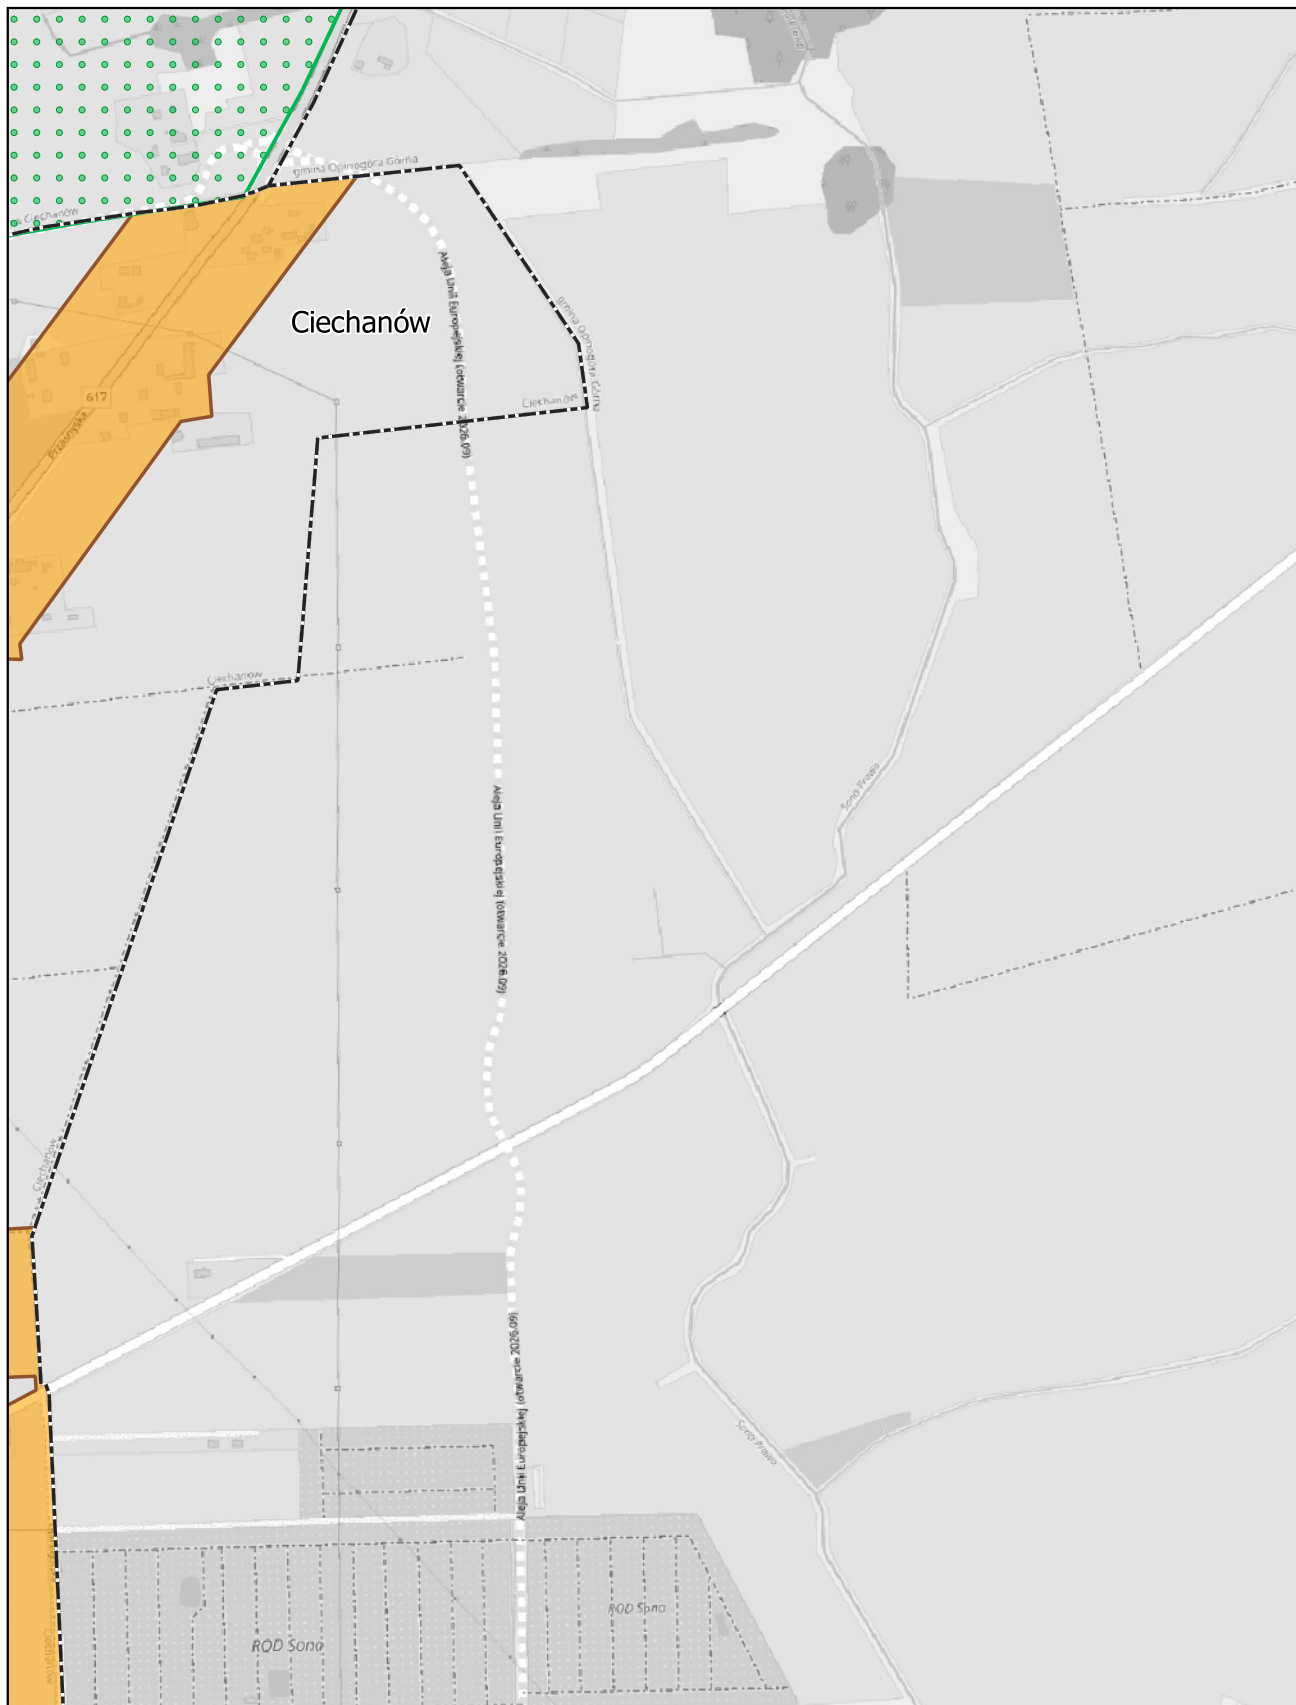

Aglomeracja Ciechanów

skala: 1:10 000



Arkusz: 7

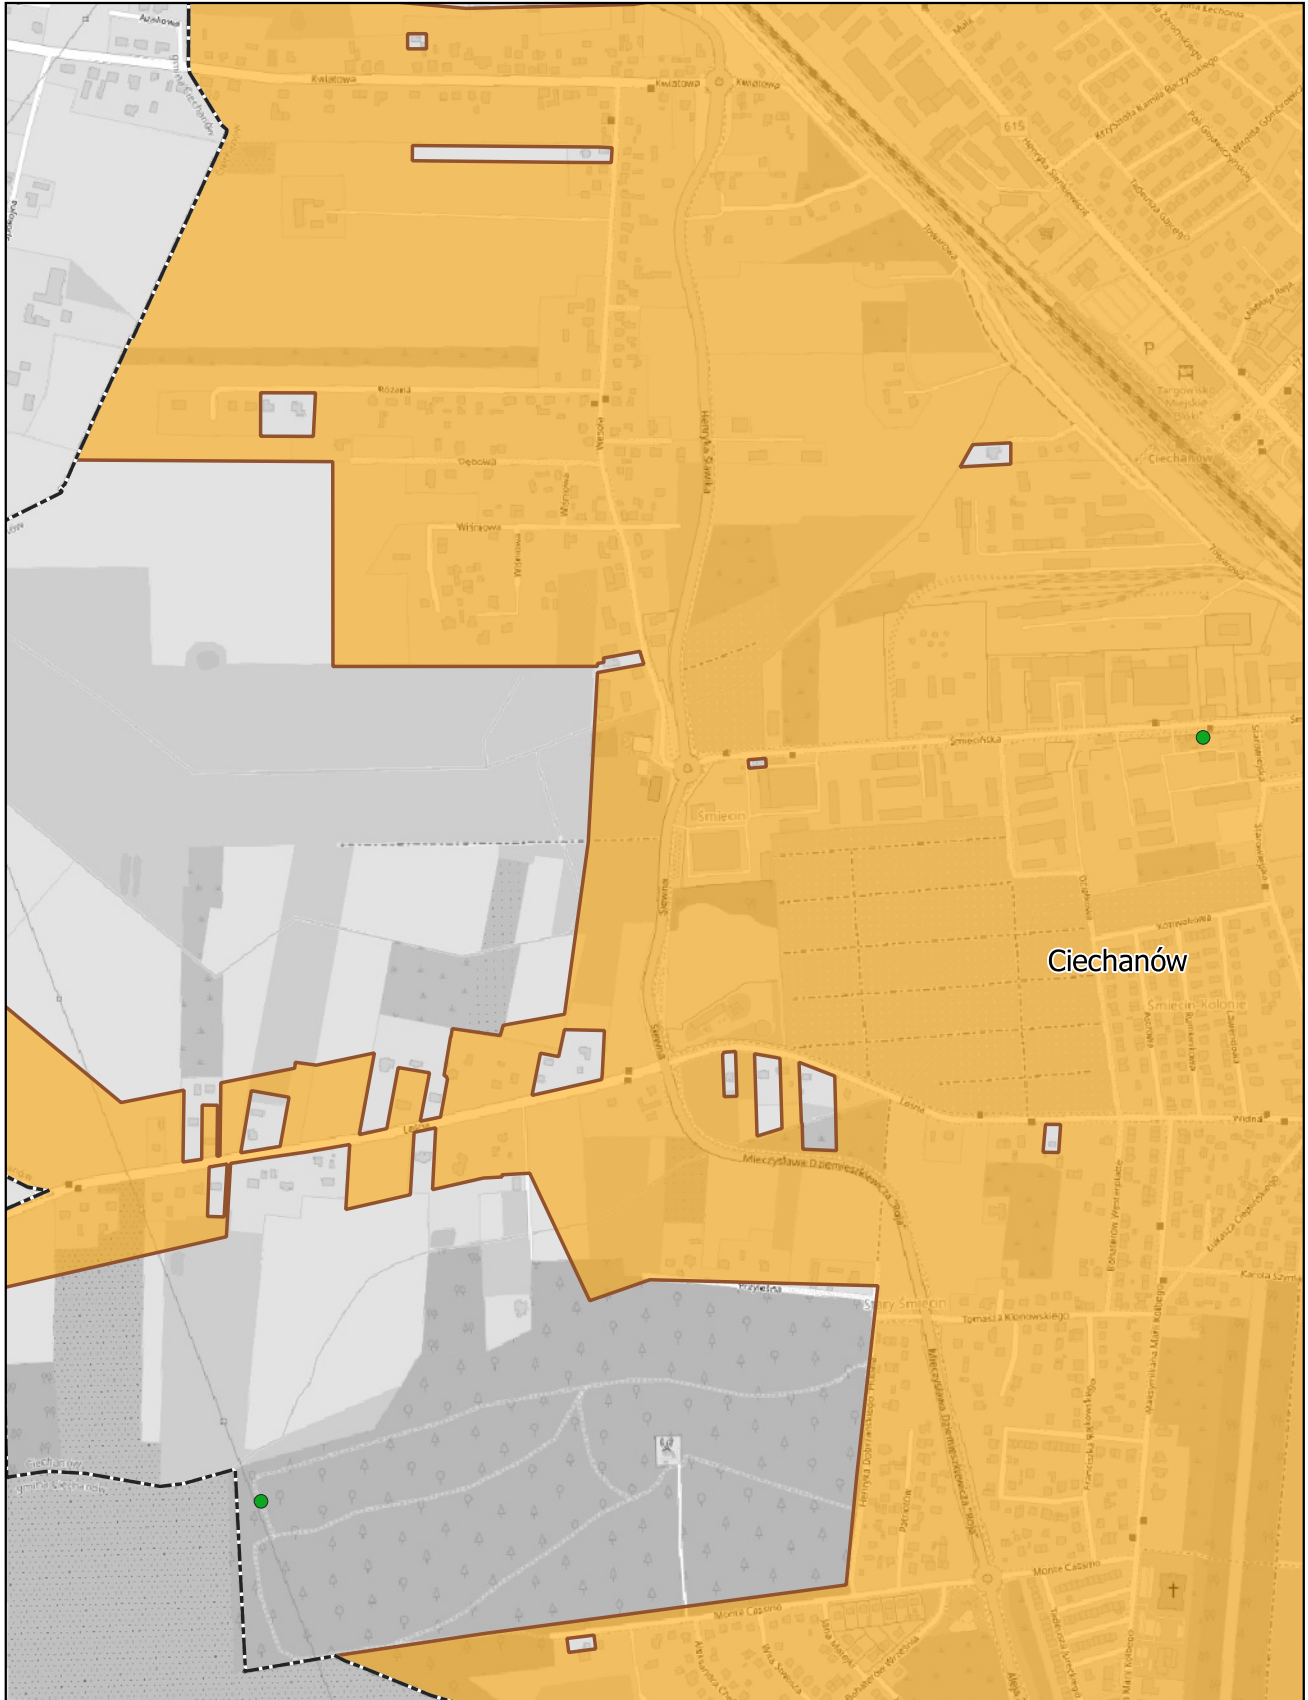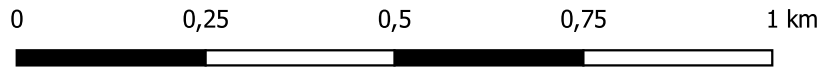

Aglomeracja Ciechanów

skala: 1:10 000



Arkusz: 8

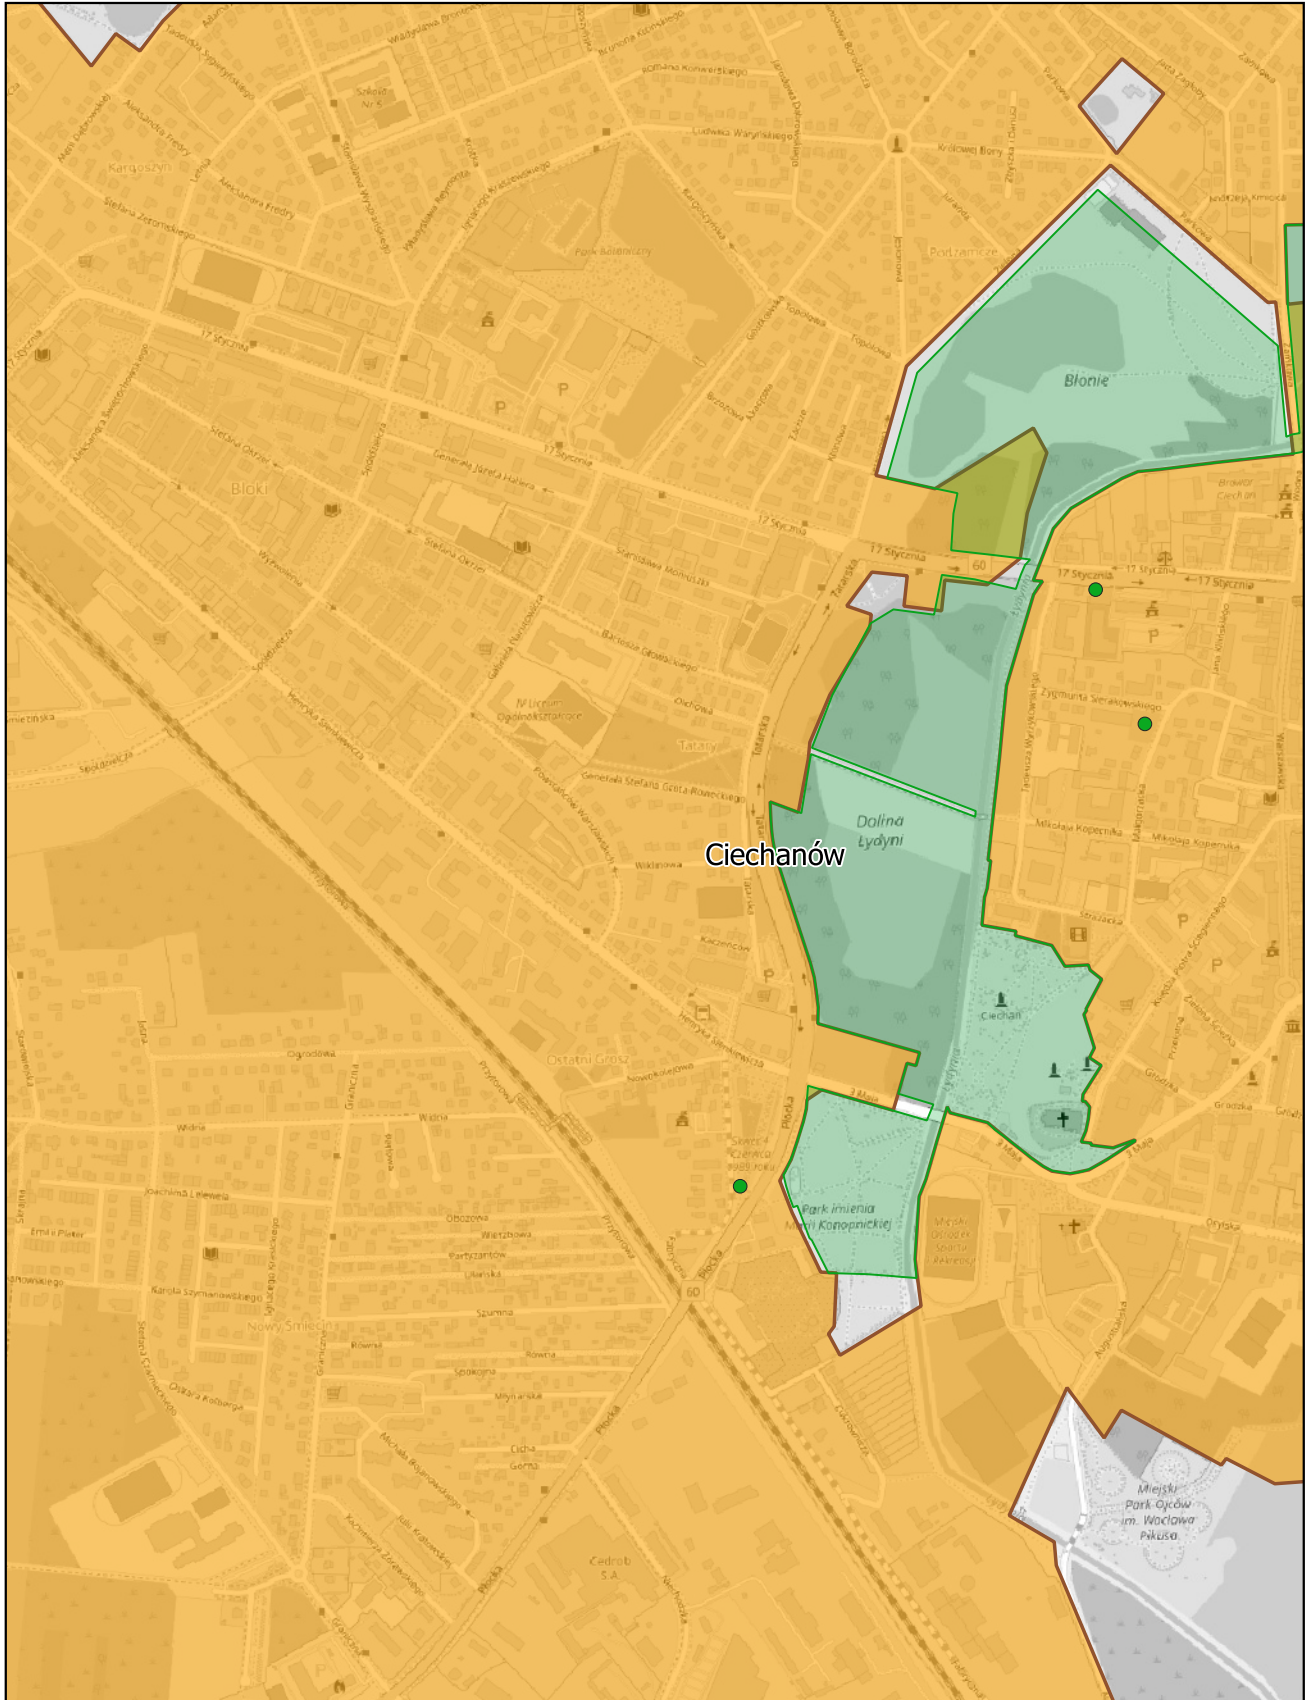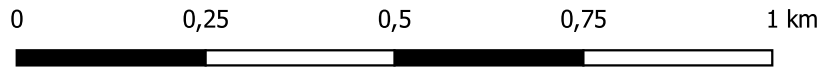

Aglomeracja Ciechanów

skala: 1:10 000



Arkusz: 9

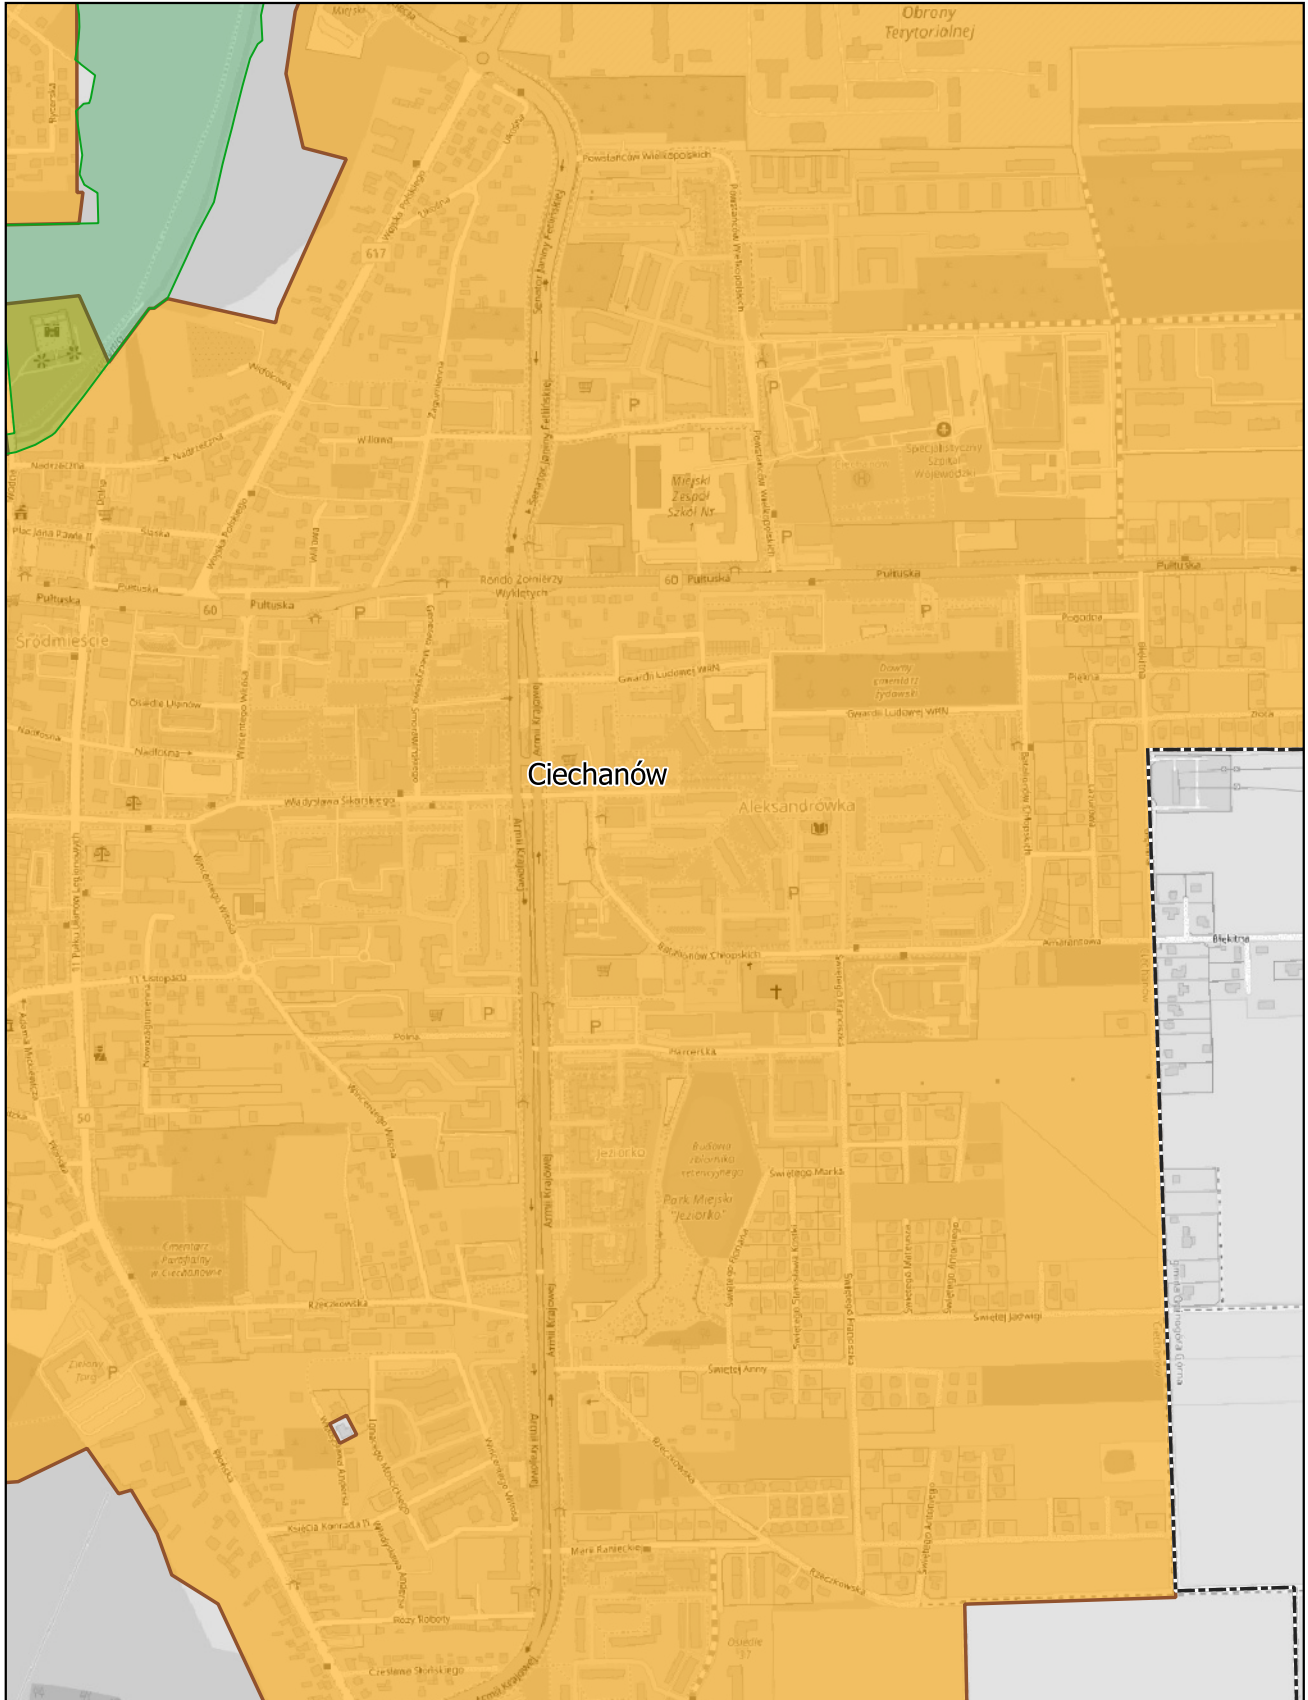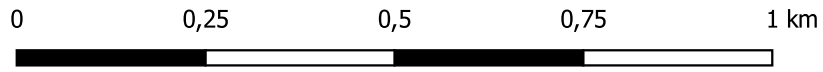

Aglomeracja Ciechanów

skala: 1:10 000



Arkusz: 11

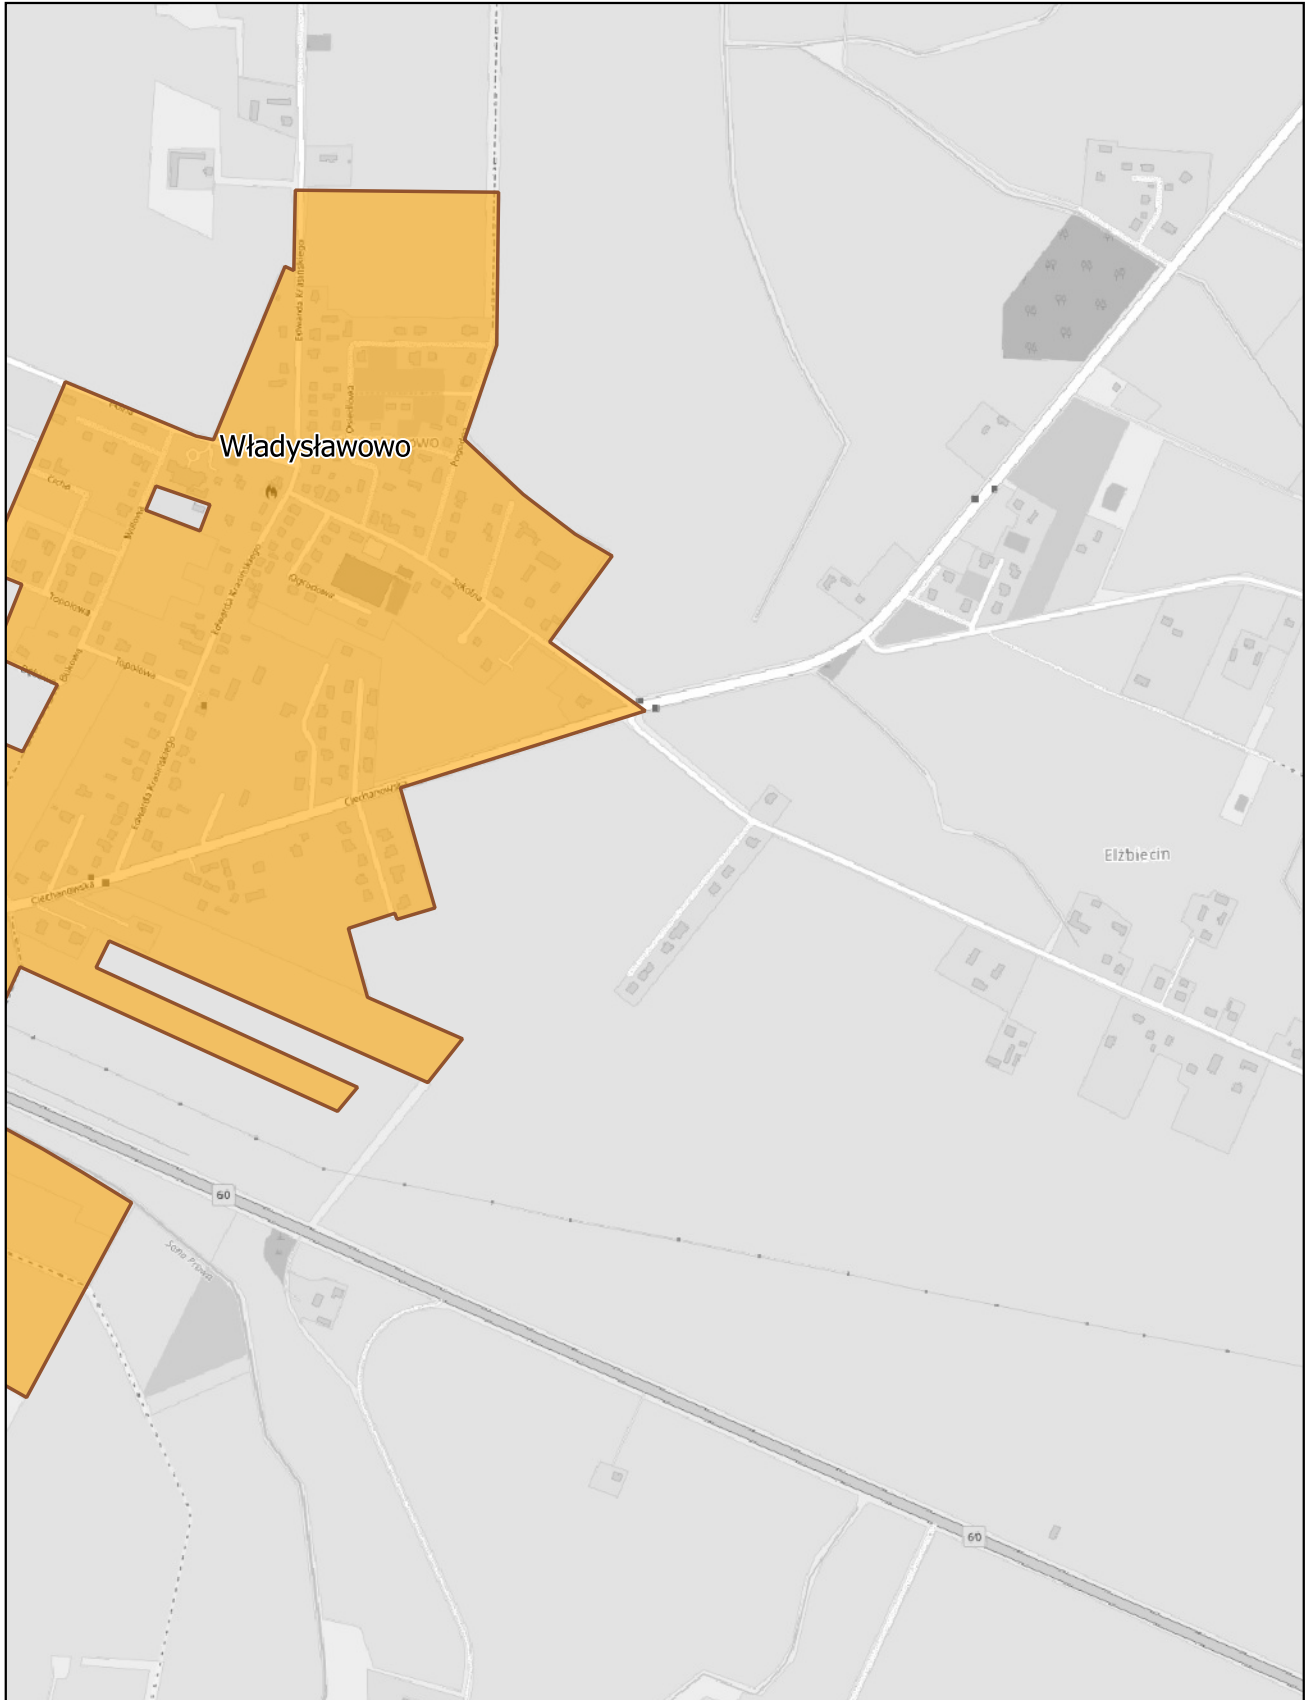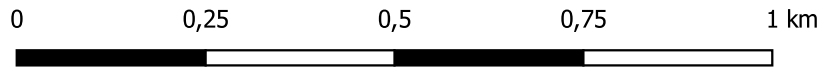

Aglomeracja Ciechanów

skala: 1:10 000



Arkusz: 13

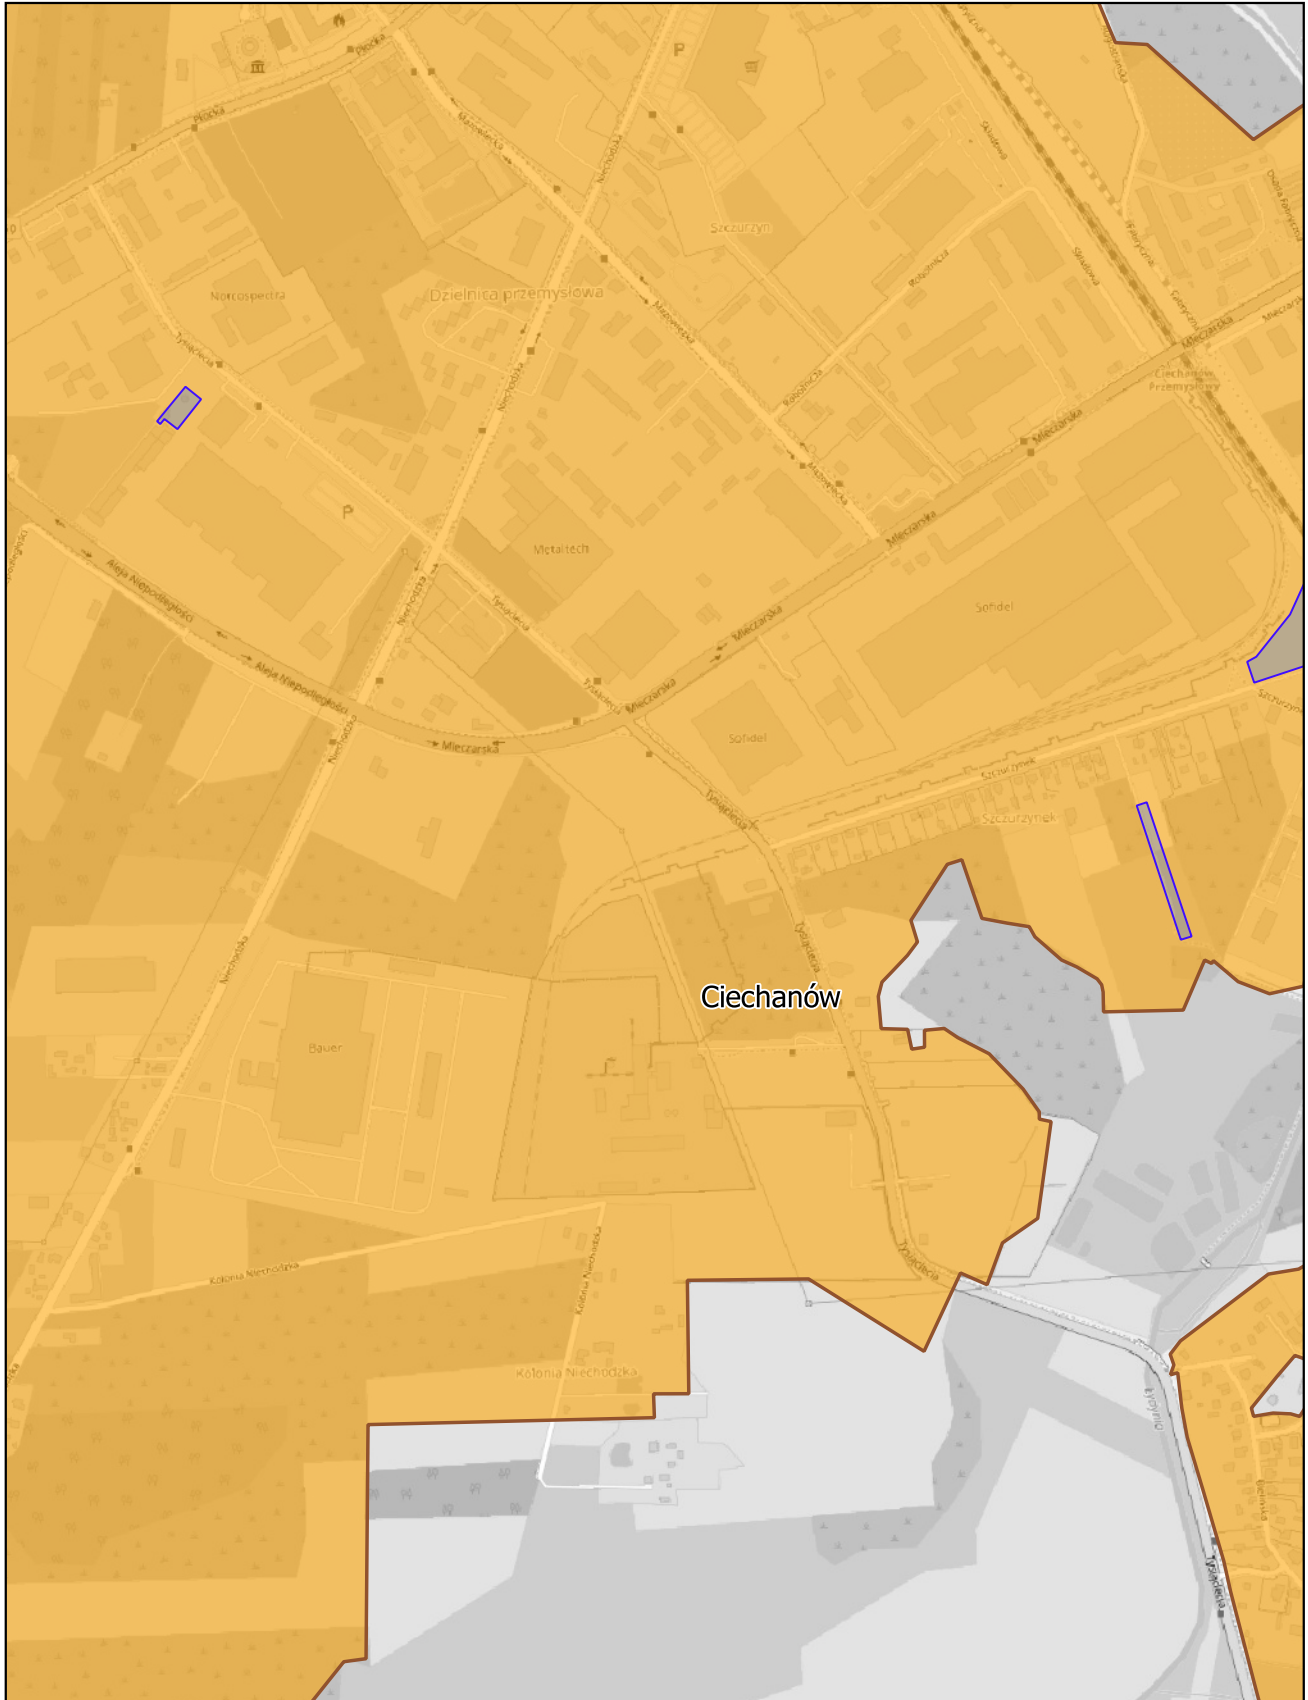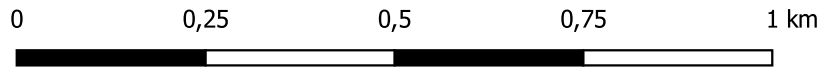

Aglomeracja Ciechanów

skala: 1:10 000

Arkusz: 14

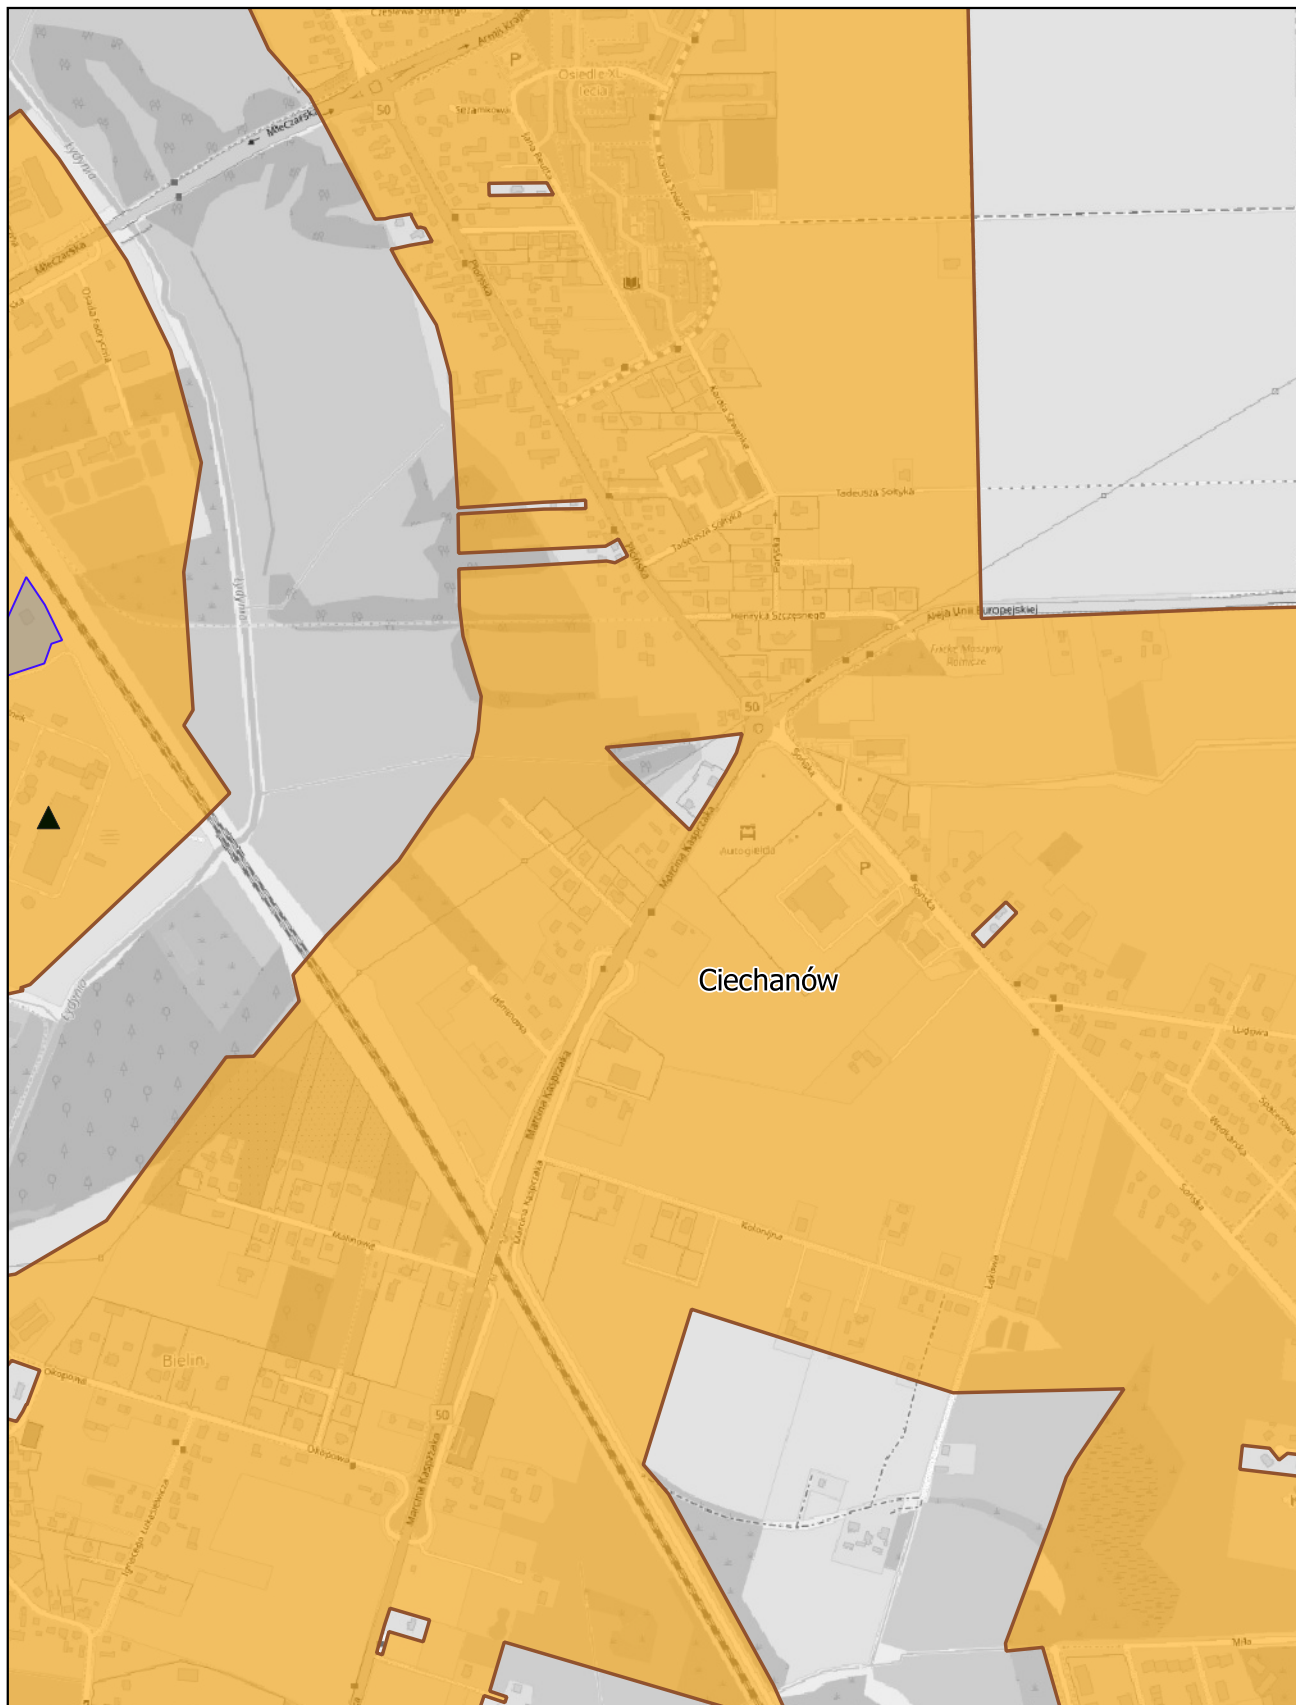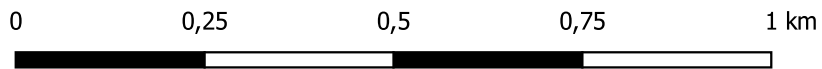


Aglomeracja Ciechanów

skala: 1:10 000

Arkusz: 16

0 0,25 0,5 0,75 1 km

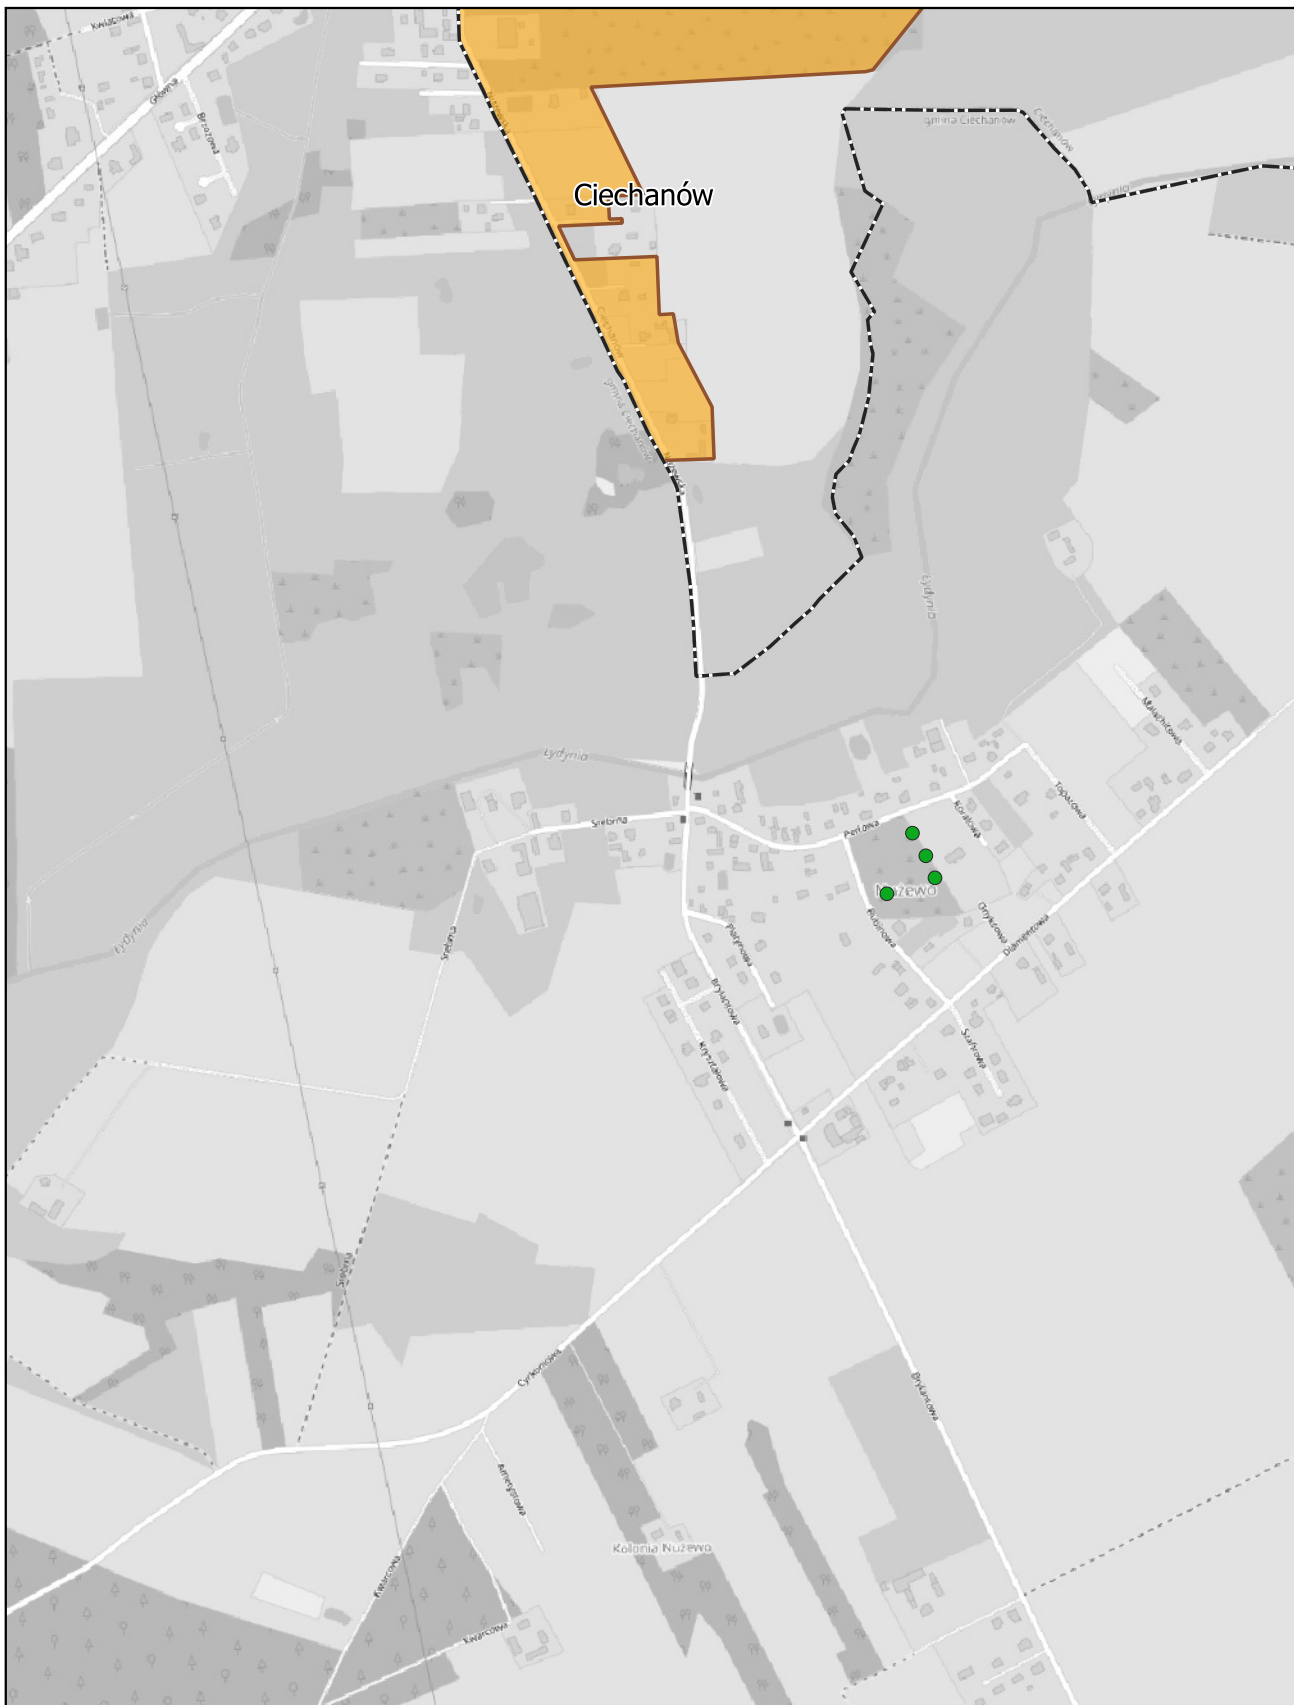

Aglomeracja Ciechanów

skala: 1:10 000

Arkusz: 18

