PROJEKT OGRODU SPOŁECZNEGO NA TERENIE PARKU MIEJSKIEGO PRZY UL. AUGUSTIAŃSKIEJ W CIECHANOWIE

OPRACOWANIE: PRACOWNIA ARCHITEKTURY KRAJOBRAZU, MAGDALENA SZMIT-SIEWRUK
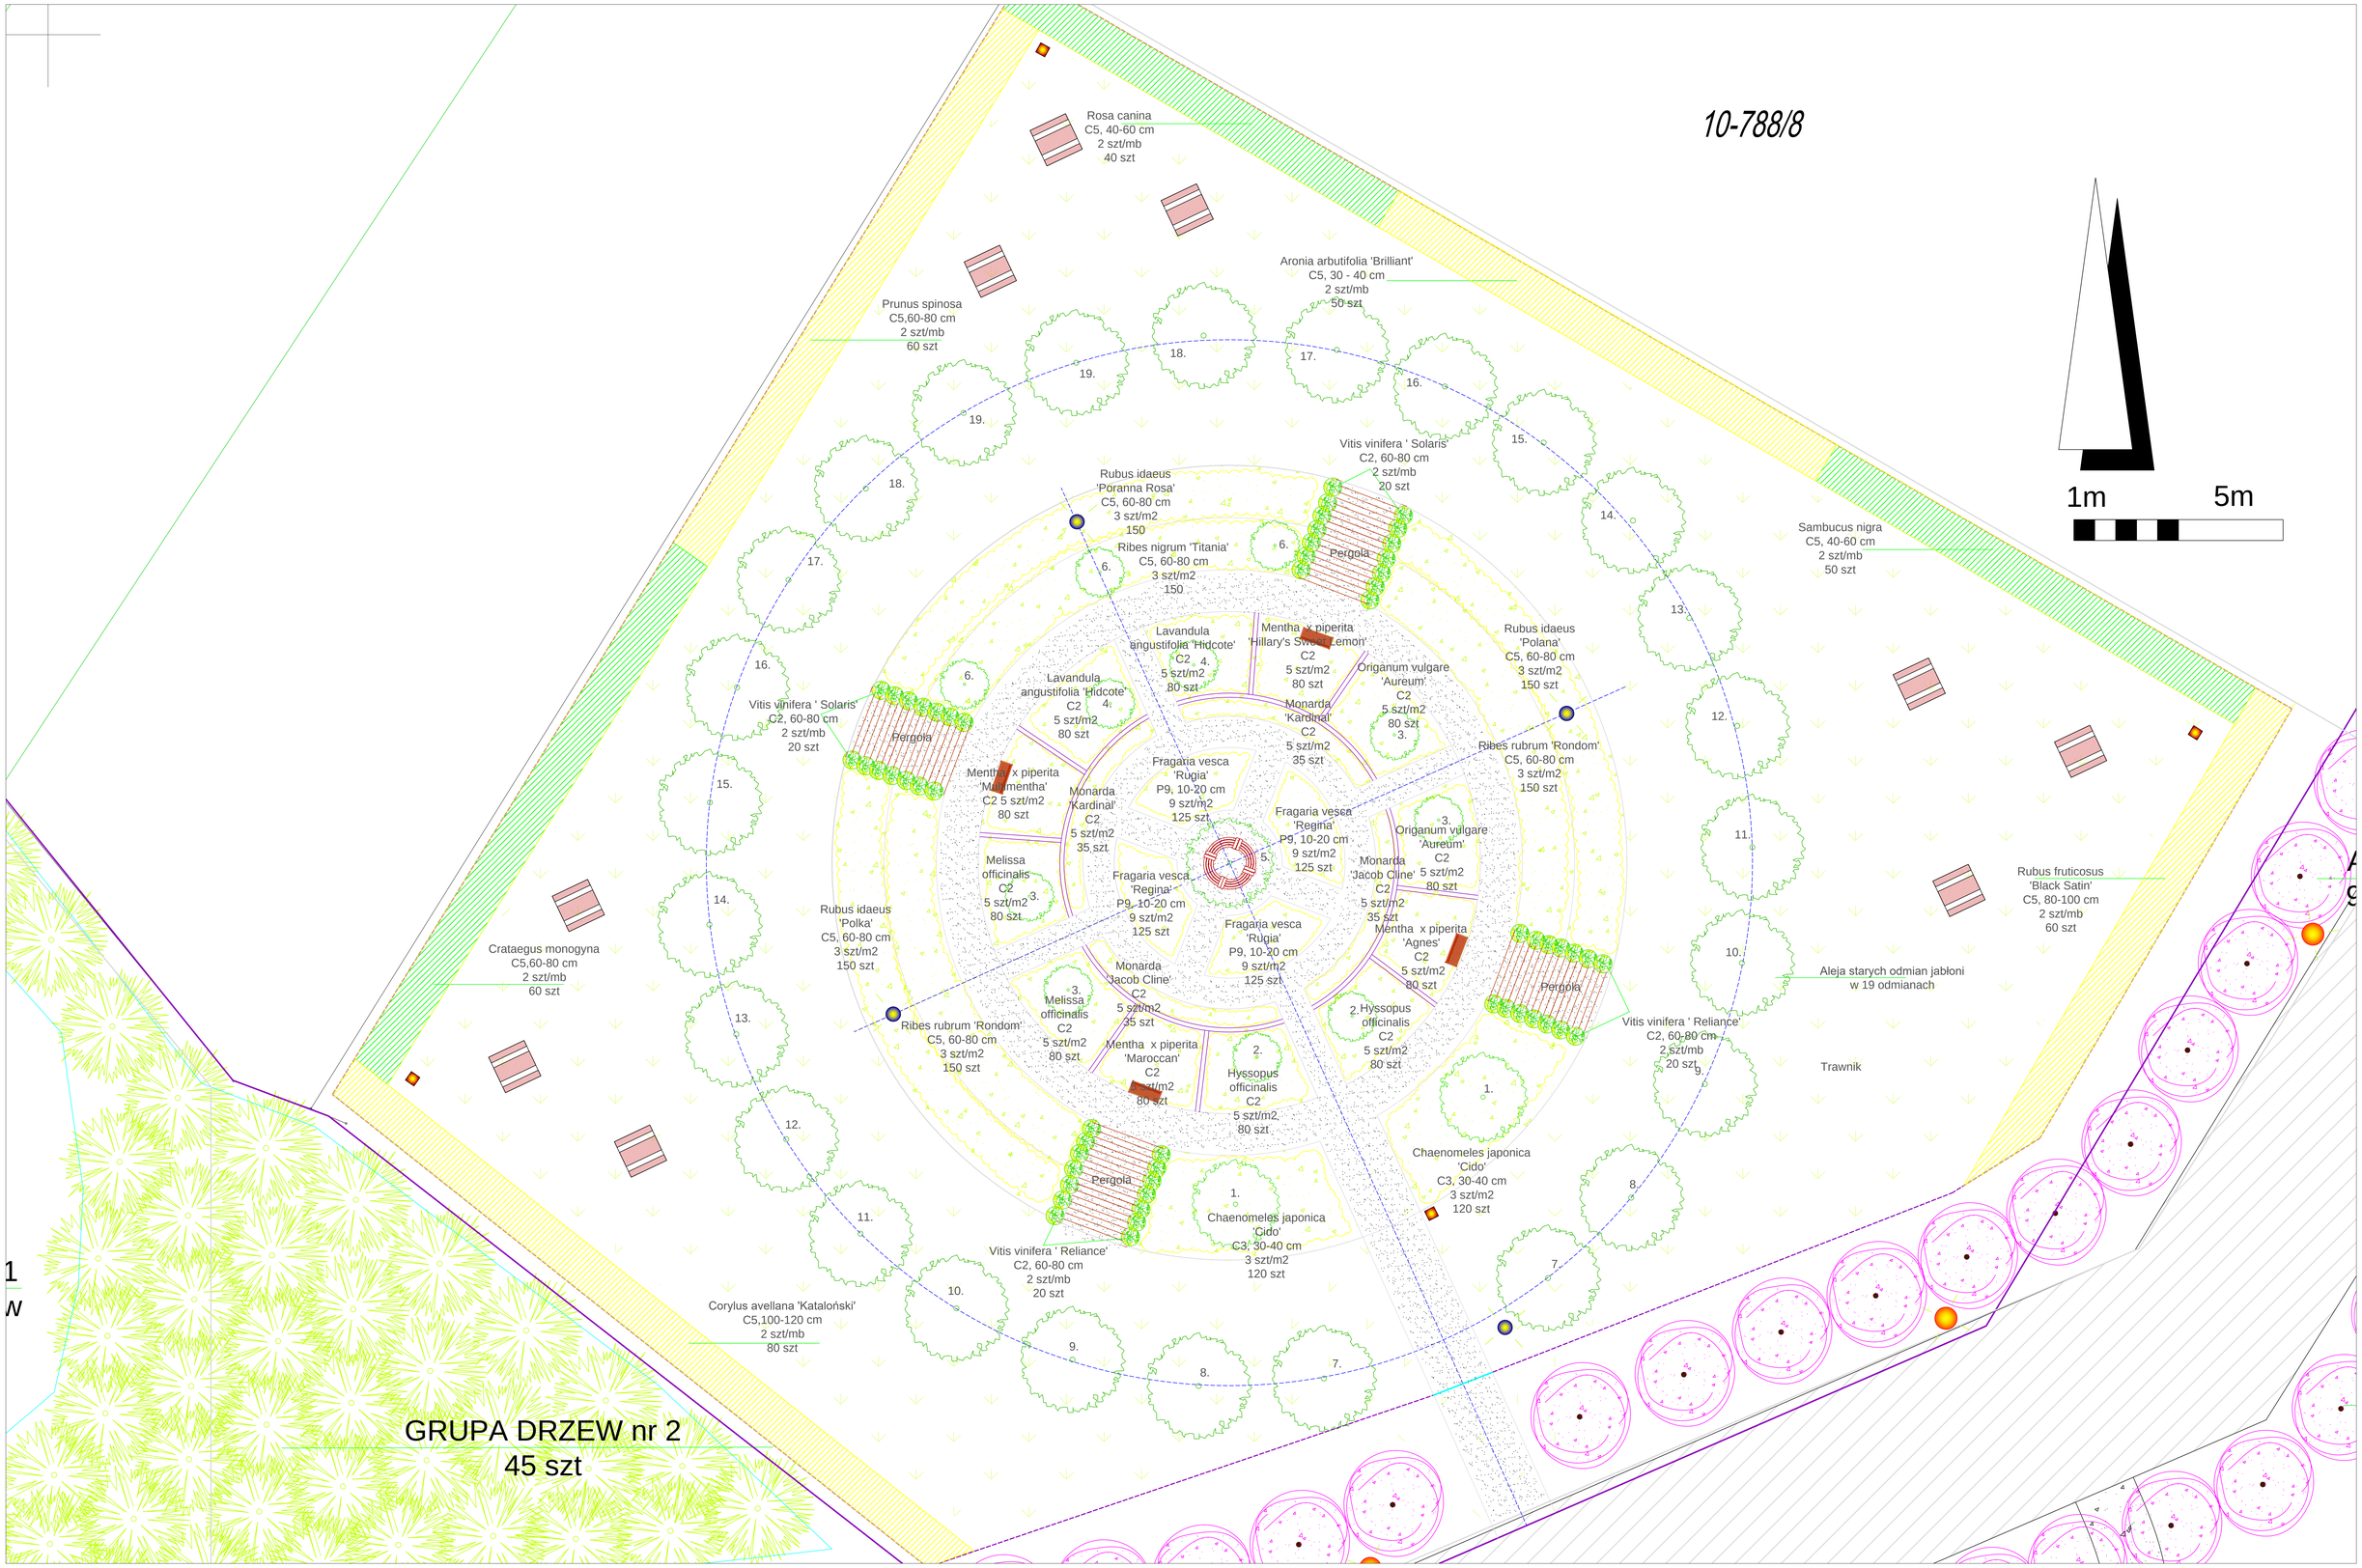
PROJEKT - RZUT Z GÓRY SKALA 1:100