


Wpust uliczny klasy D400 wg PN-EN 124
3/4 kołnierza lub bez kołnierza
przystosowany do podwieszenia wiaderka

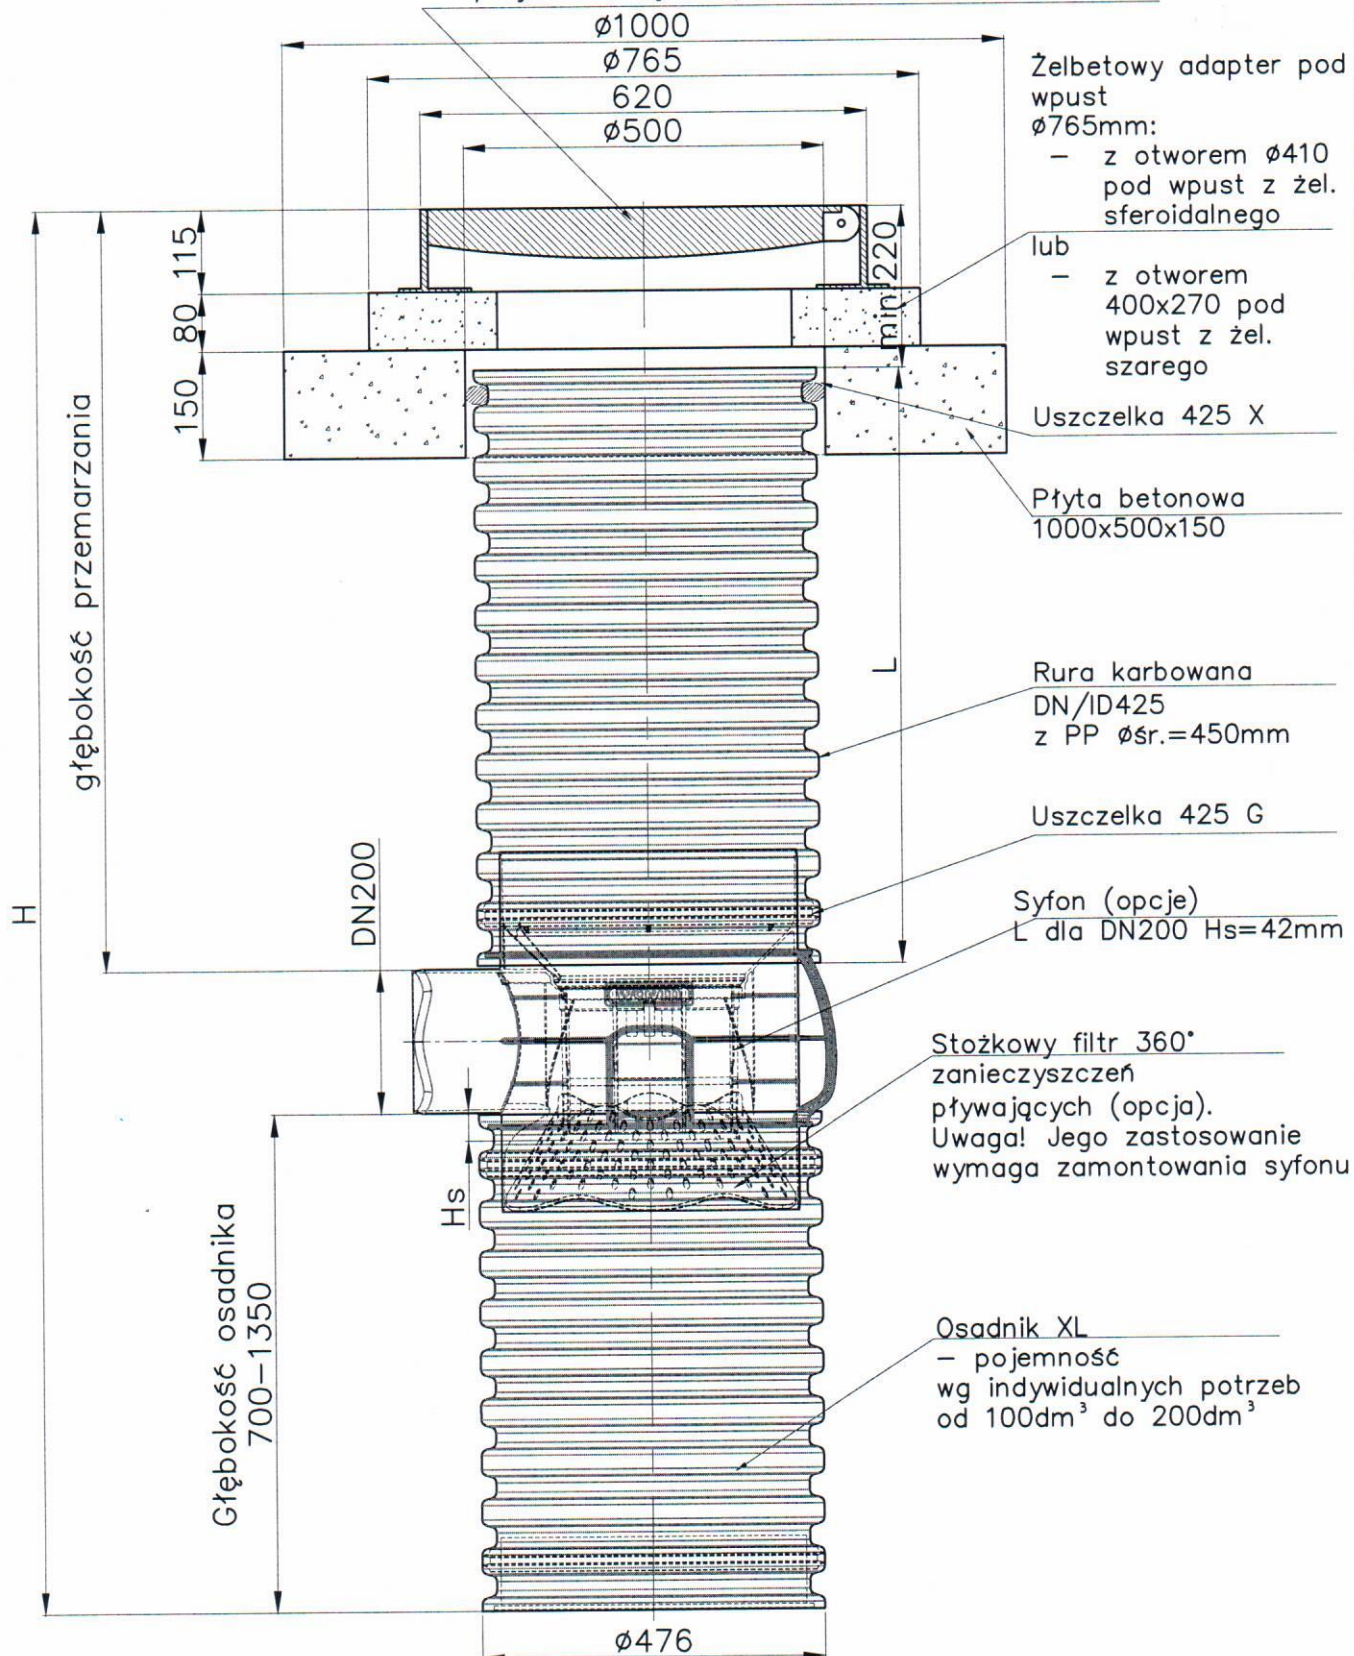

Drogowa studzienka wpustowa XL
z osadnikiem o pojemności wg indywidualnych
potrzeb oraz wpustem ulicznym kl. D400
i elementami betonowymi