


Miejscowy plan zagospodarowania przestrzennego "BLOKI II" - część B w Ciechanowie

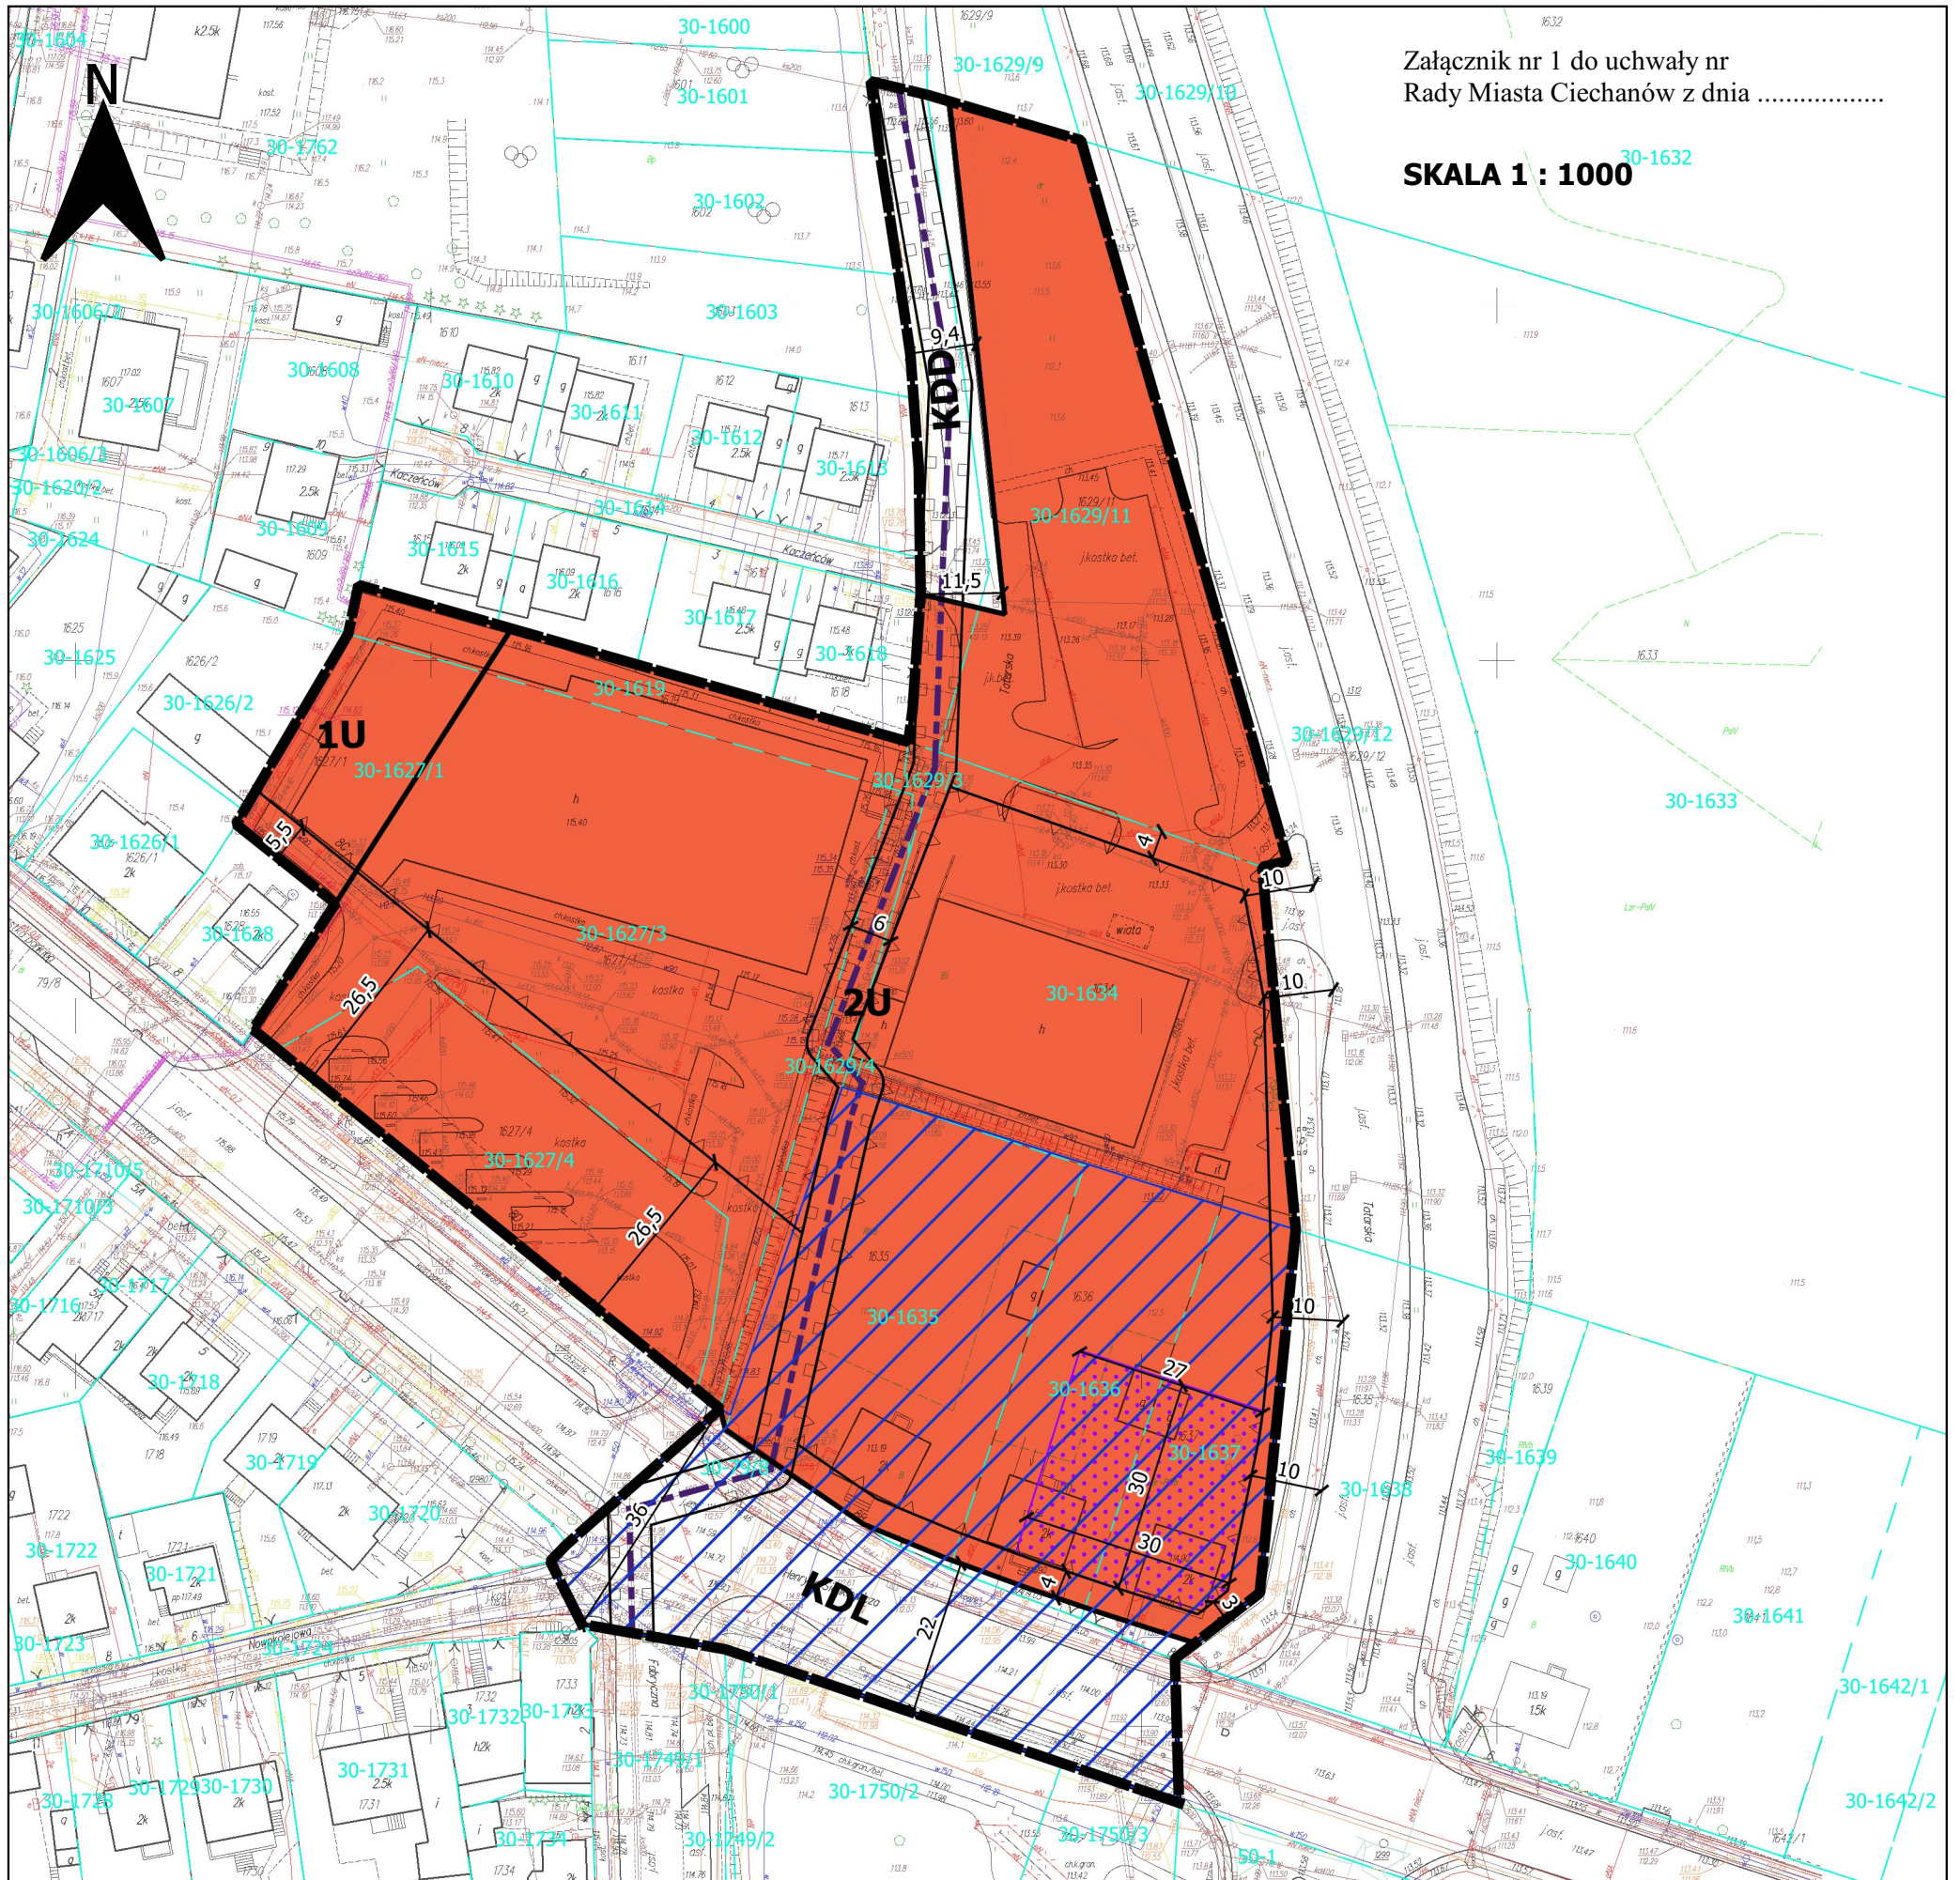

Załącznik nr 1 do uchwały nr
Rady Miasta Ciechanów z dnia

SKALA 1 : 1000

OZNACZENIA:


USTALENIA PLANU:

- granica obszaru objętego planem
- linia rozgraniczająca tereny o różnym przeznaczeniu
lub różnych zasadach zagospodarowania
- nieprzekraczalna linia zabudowy
- wymiarowanie (w metrach)
- obszar dominanty wysokościowej
- obszar obserwacji archeologicznej
- granica pasa eksploatacyjnego kolektora kanalizacji sanitarnej DN500
- teren zabudowy usługowej
- teren drogi publicznej klasy lokalnej
- teren drogi publicznej klasy dojazdowej

OZNACZENIA INFORMACYJNE:

- granica działki ewidencyjnej wraz z numerem
- kolektor kanalizacji sanitarnej DN500

STUDIUM UWARUNKOWAŃ I KIERUNKÓW ZAGOSPODAROWANIA PRZESTRZENNEGO SKALA 1:10000

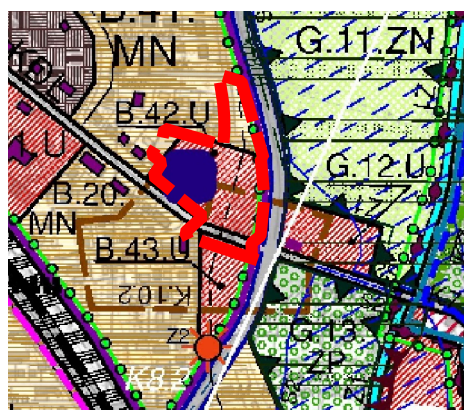

- granica obszaru objętego planem
- zabudowa mieszkaniowa jednorodzinna
- zabudowa usługowa
- strefa ochrony konserwatorskiej - obserwacji archeologicznej
- 031 KDL istniejąca droga gminna klasy lokalnej