



STRUKTURA ZABUDOWY WG OBOWIĄZUJĄCYCH PLANÓW ZABUDOWY

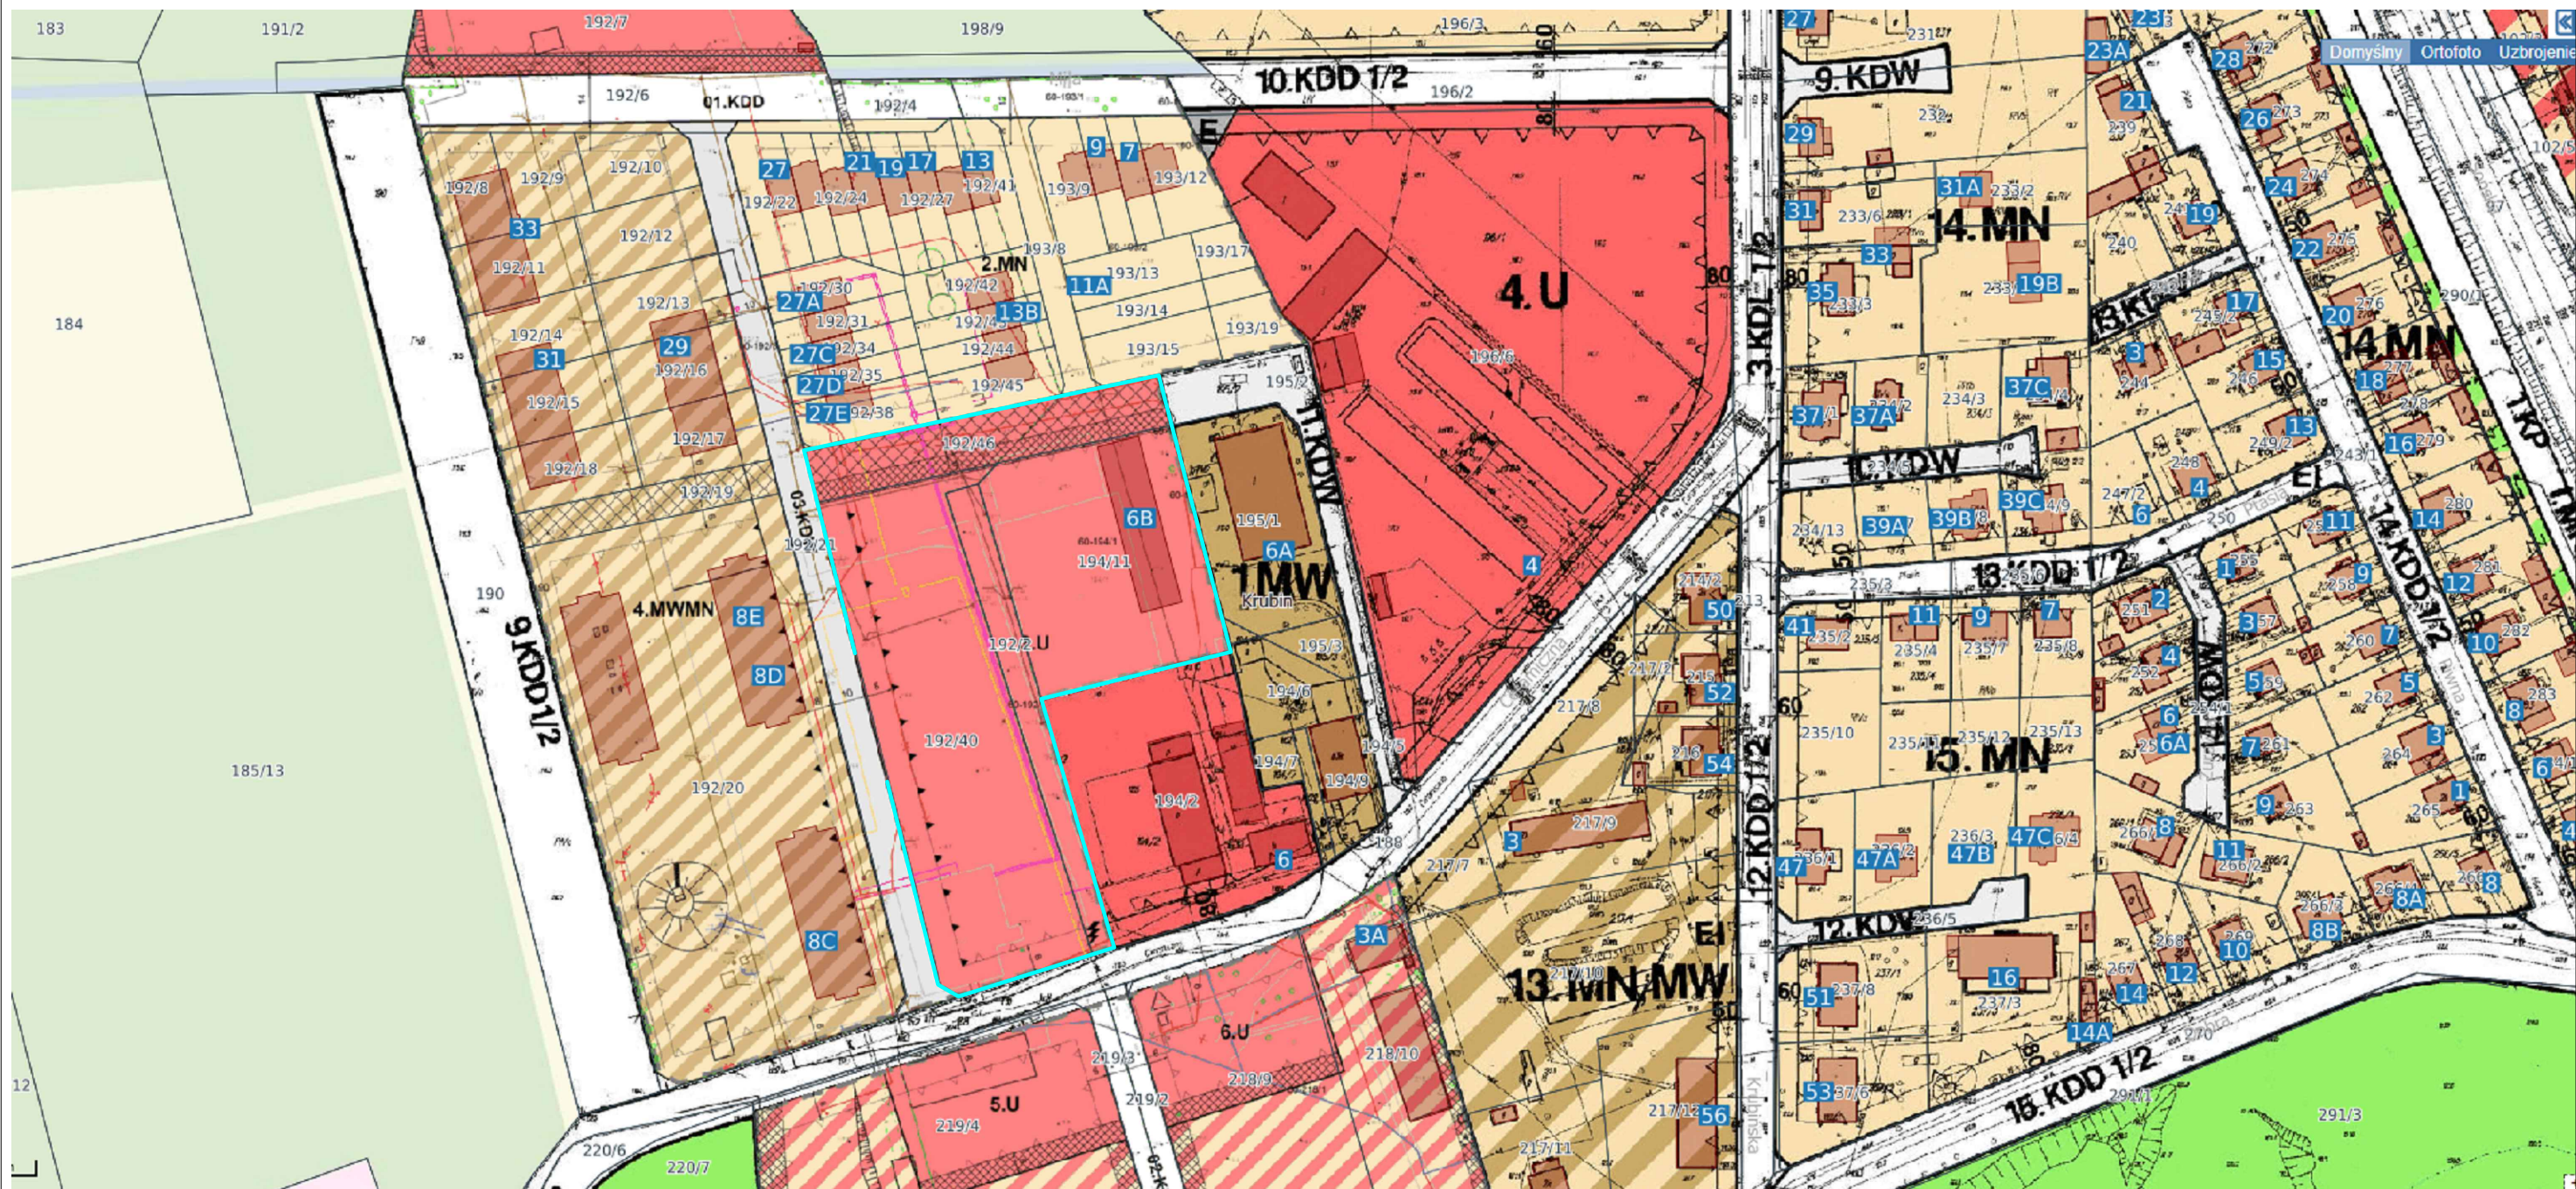

LEGENDA:
 ZAKRES INWESTYCJI

Obiekt: ZESPÓŁ BUDYNKÓW MIESZKALNYCH WIELORODZINNYCH		Skala: 1:500
Adres: 192/40, 192/2, CIECHANÓW DZ NR 194/11, 192/46		Branża: A
Przedmiot rysunku: OBOWIĄZUJĄCY PLAN ZABUDOWY		Data: 25.09.2025
PROJEKTOWAŁ:		Podpis: Nr zlecenia:
OPRACOWAŁ:	Cezary Smoleński	Nr rysunku: A-4
SPRAWDZIŁ:		