


PRZEKRÓJ KONSTRUKCYJNY I NORMALNY - ULICA LEŚNA W KM ~0+283,80

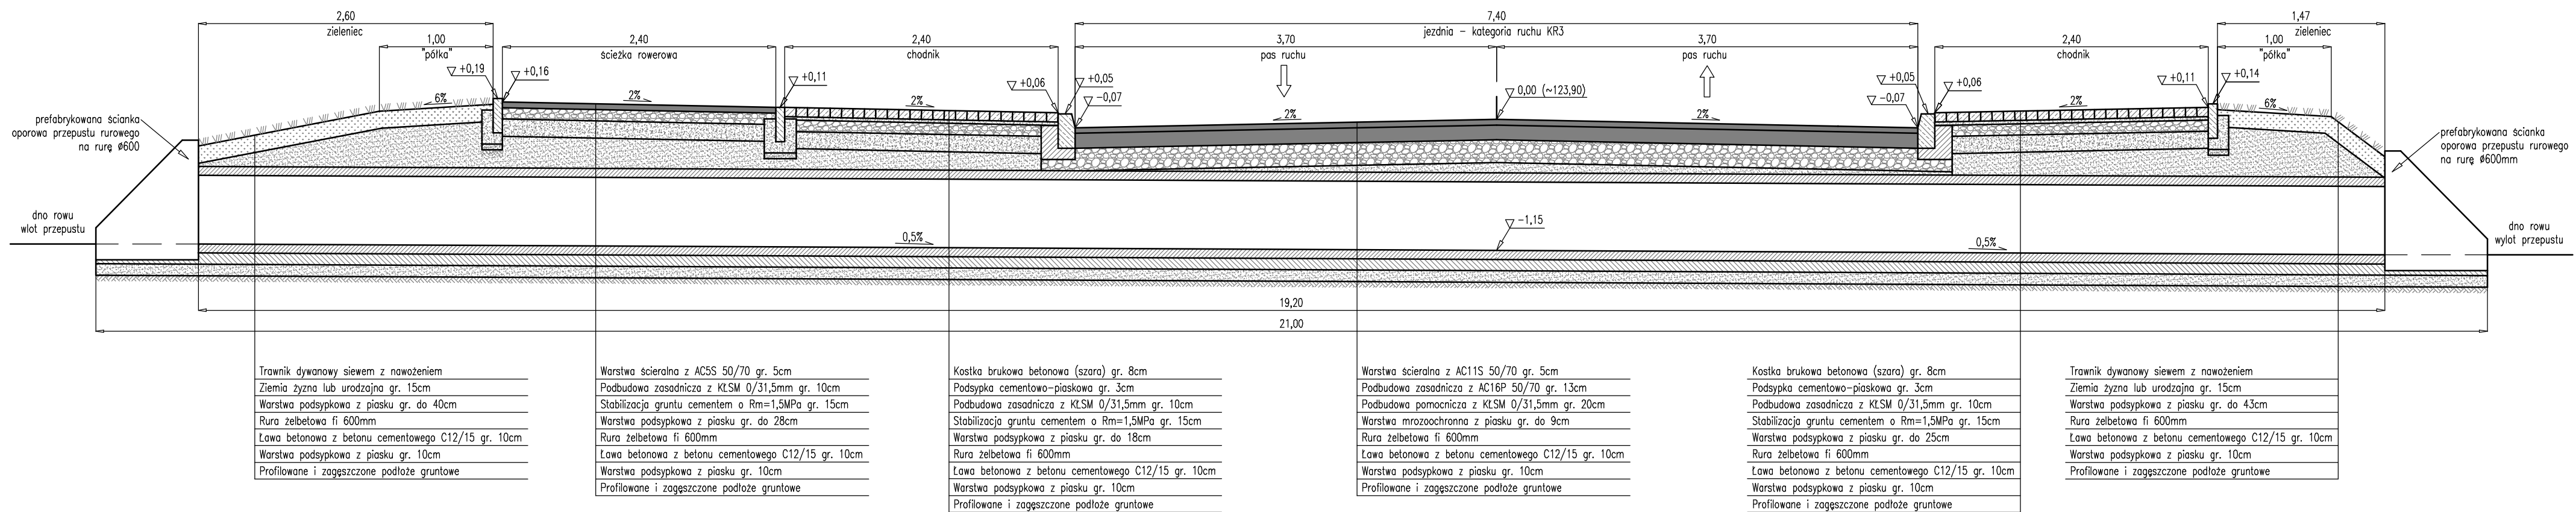

NAZWA INWESTYCJI: Przebudowa ul. Leśnej od skrzyżowania z ul. Starowiejską do skrzyżowania z pętlą miejską w Ciechanowie				
GENERALNY PROJEKTANT: MBZ MBZ Andler, Tomczak sp. j. ul. Maślana 8/10 87-800 Włocławek tel. 054 235 42 90		INWESTOR: Gmina Miejska Ciechanów Plac Jana Pawła II 6 06-400 Ciechanów		
FUNKCJA:	IMIĘ I NAZWISKO:	UPRAWNIENIA:	PODPIS:	
PROJEKTANT BRANŻY DROGOWEJ:	Piotr Tomczak	do projektowania w spec. drogowej KUP/0040/P00D/07	<i>Tomczak</i>	
SPRAWDZAJĄCY BRANŻY DROGOWEJ:	Mariusz Andler	do projektowania w spec. drogowej KUP/0036/P00D/07	<i>MAndler</i>	
FAZA: Projekt wykonawczy				
BRANŻA: Drogowa				
TYTUŁ RYSUNKU: Przekrój konstrukcyjny - przepust pod jezdnią w km ~0+283,80				
DATA: 02-10-2019	SKALA: 1:40	NAZWA PLIKU:	NUMER ARCH:	NUMER RYS:
WSEKLE PRAWA AUTORSKIE ZASTRZEŻONE. KOPLOWANIE W ANEKSACH FORME, CIĘSNO LUB W CAŁOŚCI BEZ PRZEBIEGU ZGODY WŁAŚCICIELA. PODSTAWA PRAWA AUTORSKIEGO USTAW Z DN. 23.02.1994 - NR 24 POZ. 83 - USTAWA PRAWO AUTORSKIE Z PÓŹNIEJSZYMI ZMIANAMI.				