


DŹWIGAR, DREWNO KLEJONE WARSTWOWO KLASY GL28h wg EN14080:2013, SZER. 24 CM

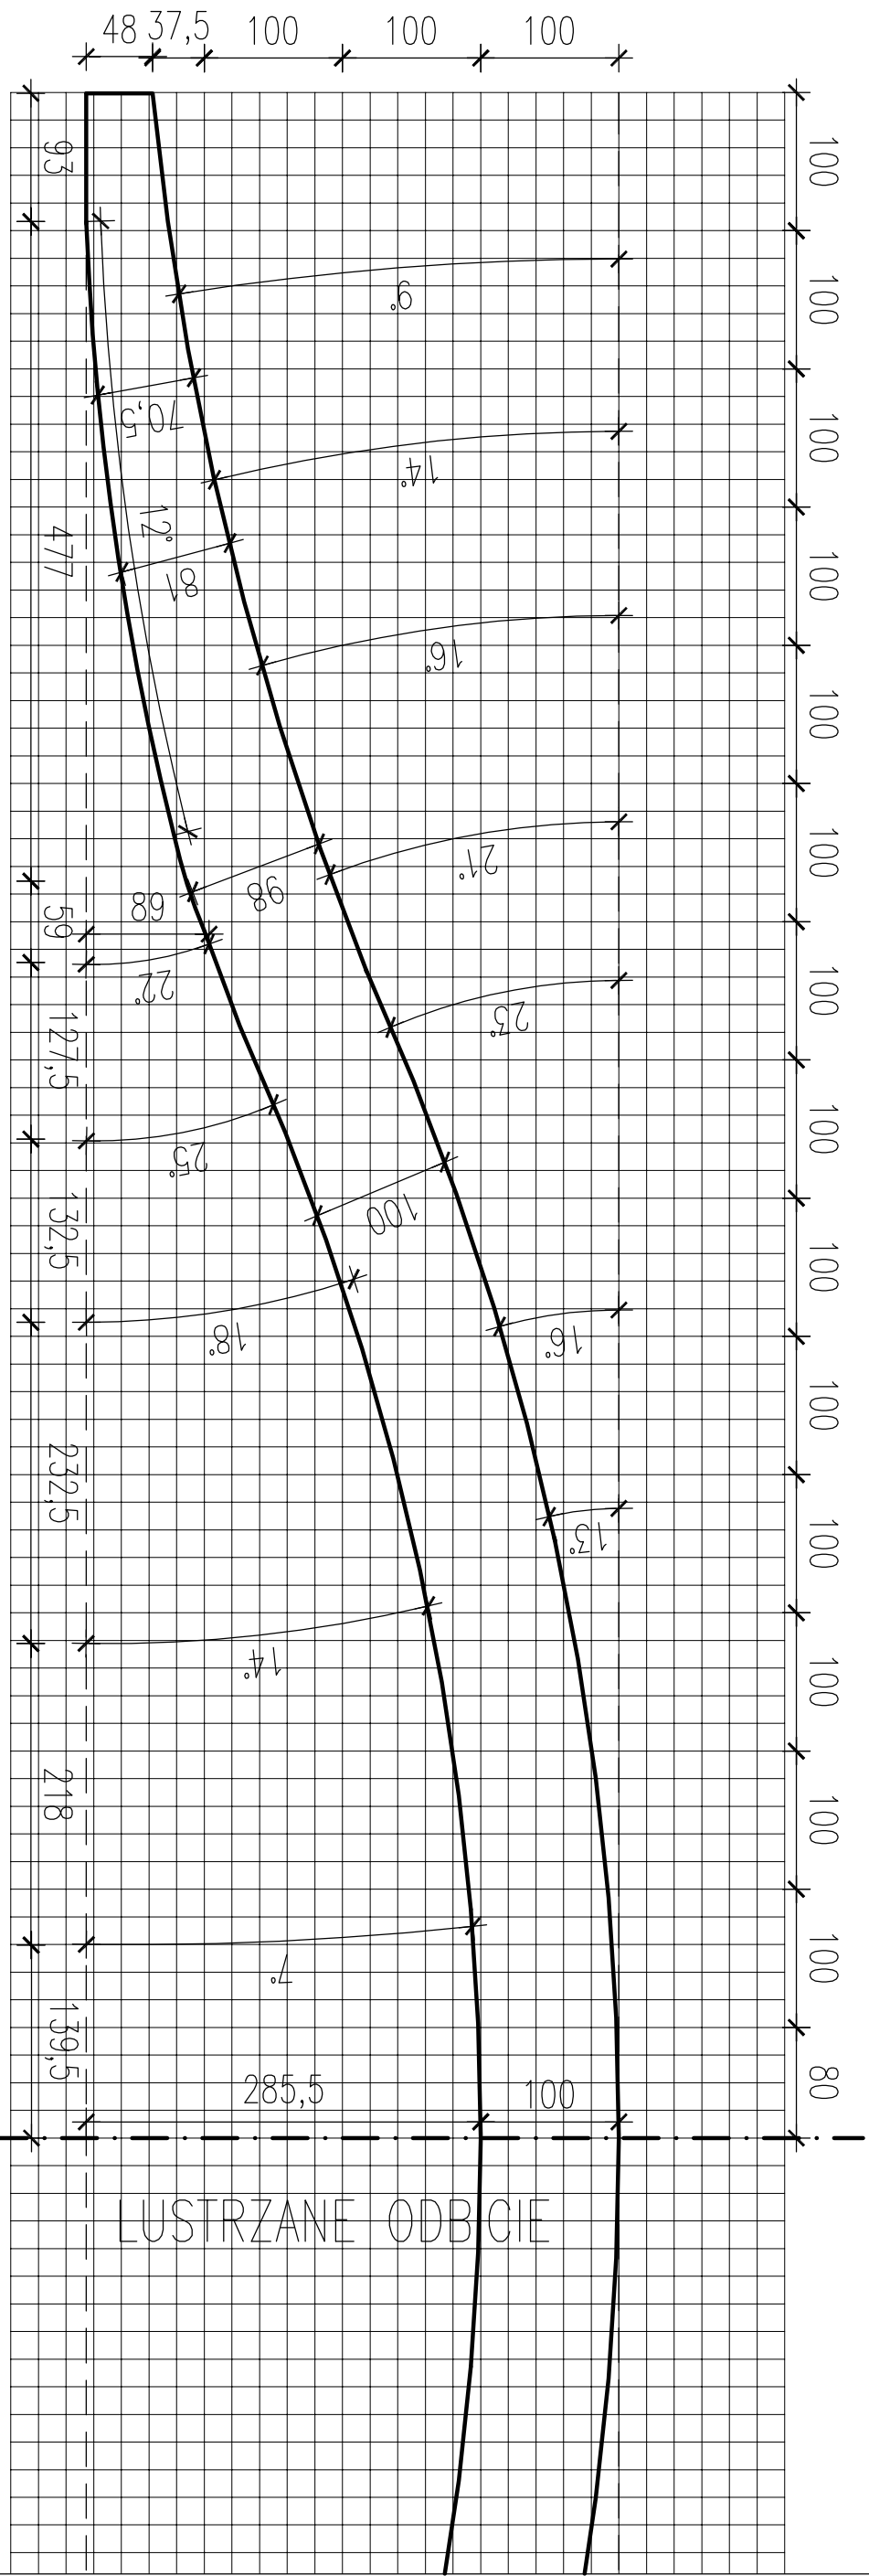

NAZWA PRZEBUDOWY: **Przebudowa ulicy Sienkiewicza wraz z placem przed dworcem kolejowym przy ulicy Sienkiewicza w Ciechanowie.**

ZAKRES: **Budowa hali targowej z infrastrukturą**

JEDNOSTKA PROJEKTOWA: **MBZ**
MBZ Andler, Tomczak sp. j. ul. Masłana 8/10 87-800 Wodzisław tel. 054 416 6000

INWESTOR: **Gmina Miejska Ciechanów Plac Jana Pawła II 6 06-400 Ciechanów**

PROJEKTANT ARCHITEKTURA	MGR INŻ. ARCH. MACIEJ MARKOWSKI	UA-V-7342-5/9/98-WK	PROJEKT
SPRACZDZALCY ARCHITECTURA	MGR INŻ. ARCH. ANDRZEJ MARCINIAK	116/98	
OPRACOWANIE	MGR INŻ. ARCH. ARTUR BARANOWSKI		

FAZA: **Projekt wykonawczy**

BRANŻA: **Architektura**

TYTUŁ RYSUNKU: **DETAL J - Geometria dźwigara**

DATA: **23-08-2016** SKALA: **1:50** NUMER RYS.: **A.W.09**

WSTĘPNE PRAWO AUTORSKIE ZASTRZEŻONE. KOPLOWANIE W JAKIEJKOŚCI INNEJ FORMIE (CZĘŚCI LUB CAŁOŚCI) BEZ PISEMNEJ ZGODY NADZ. ZABRANIONE. PRAWA PRAWNA OCHRONIENIE USTAW. Z DN. 23.02.1994 - KN 24 POL 83 - USTAWA PRAWO AUTORSKIE Z FUNDUSZEM ZAPRAWIA.