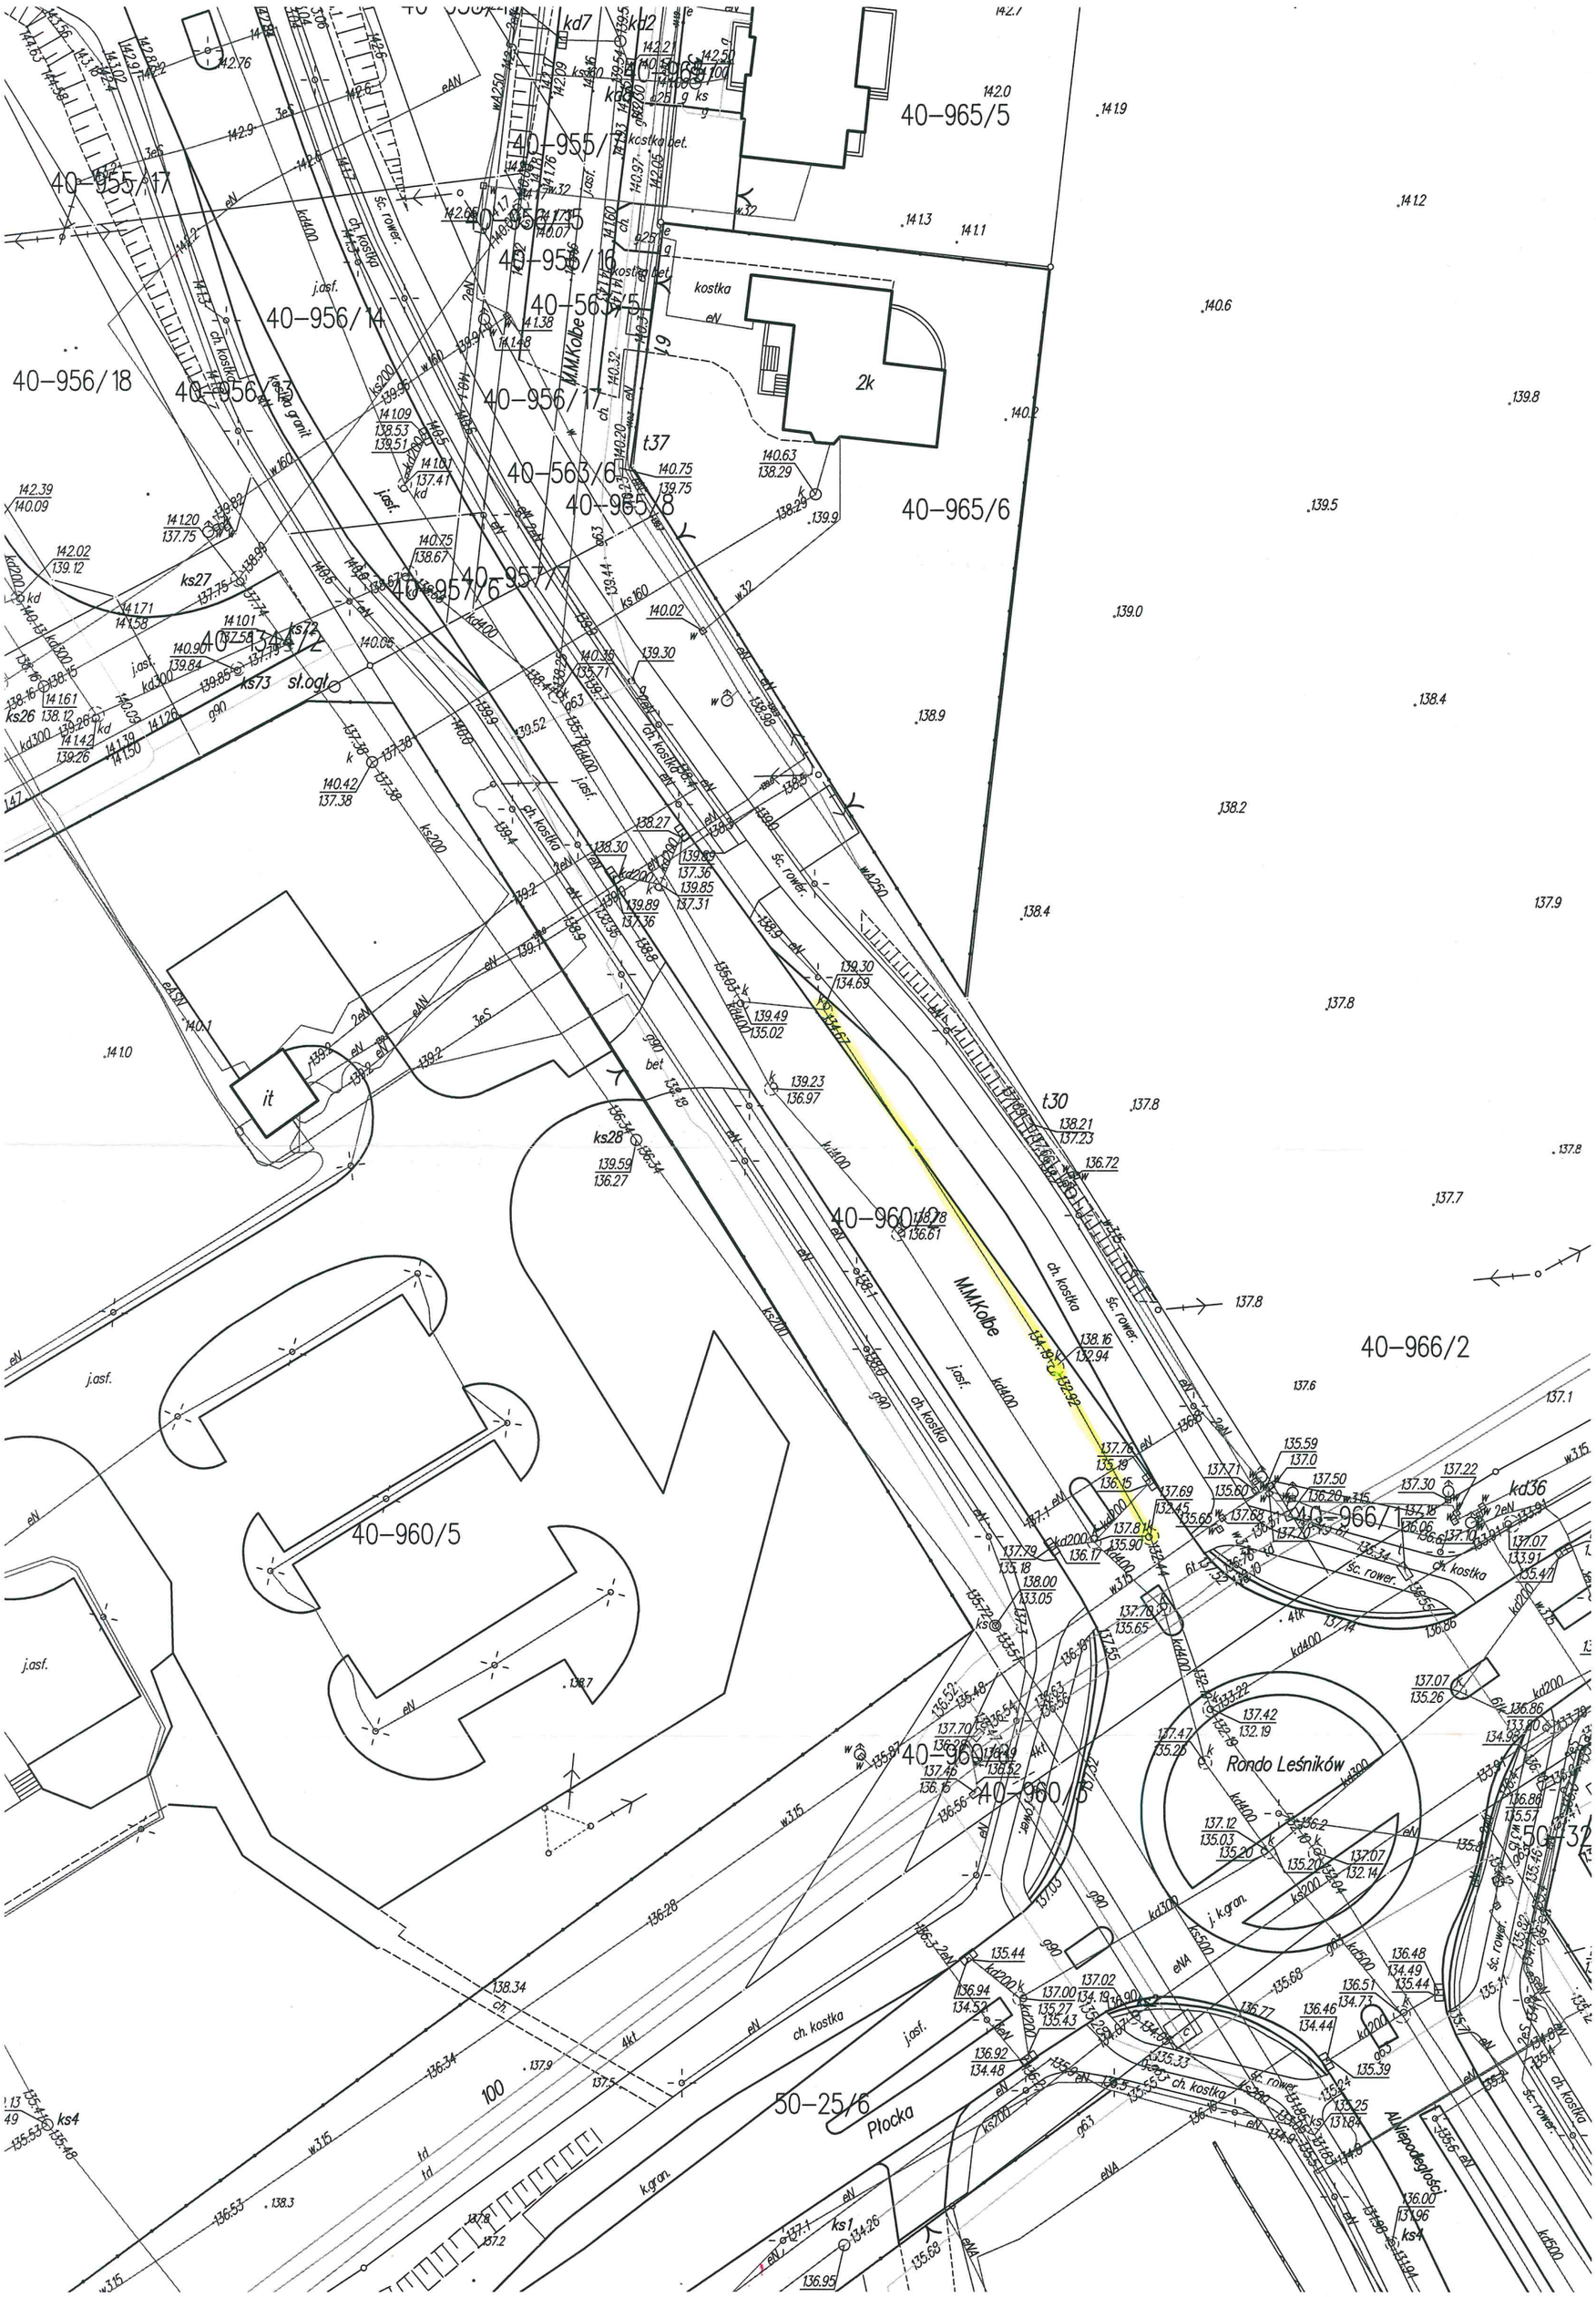
40-965/5
40-955/17
40-956/14
40-956/18
40-956/17
40-563/6
40-965/8
40-965/6
40-957/6
40-960/2
40-966/2
40-960/5
40-966/1
40-960/3
50-25/6
Rondo Leśników
Płocka
M.M.Kolbe
2k
it
kostka
t37
t30
kd36
ks27
ks28
ks26
ks73
ks4
ks1
100
j.asf.
ch. kostka
śc. rower.
j. k.gran.
k.gran.
Al.Niepodległości