
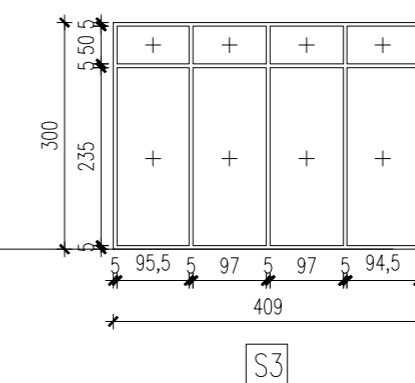
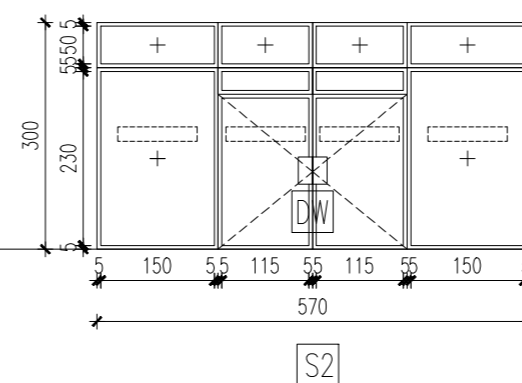
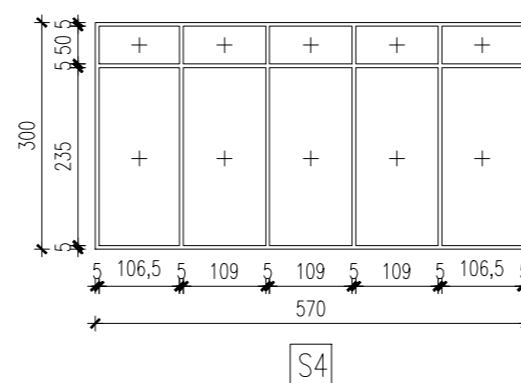
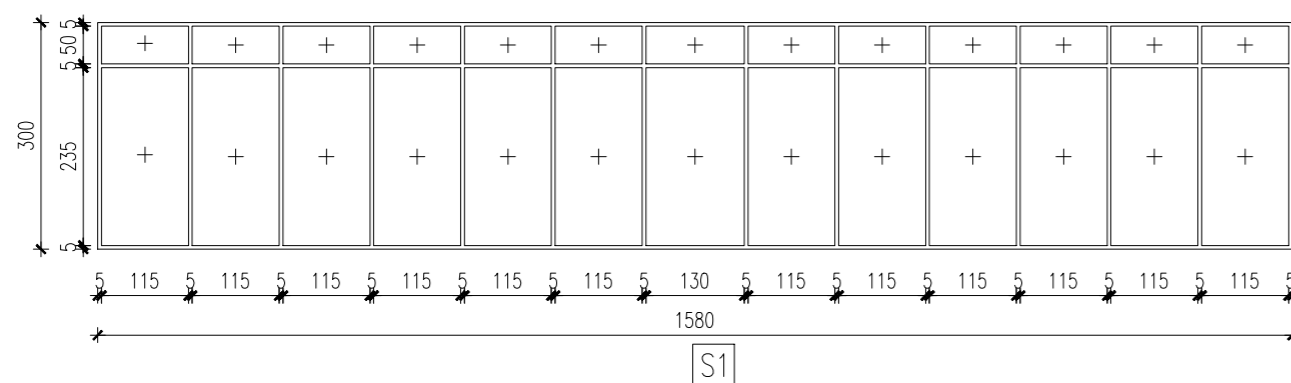
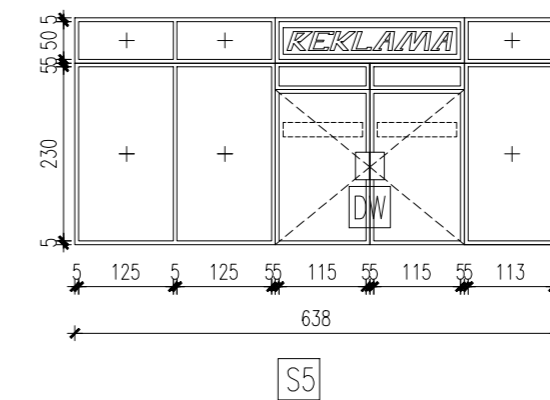


### ZESTAWIENIE STOLARKI OKIENNEJ

NUMER	W1	W2	
SCHEMAT			
SZER. OTW. So [cm]	114	114	
WYS. OTW. Ho [cm]	60	50	
SZEROKOŚĆ	114	114	
WYSOKOŚĆ	60	50	
RODZAJ	STAŁE	STAŁE	
POW. PRZESZKLENIA	2,92 m2	2,92 m2	
KOLOR	RAL 5010	RAL 5010	
MATERIAŁ	PCV	PCV	
ILOŚĆ	34	34	
OKUCIA	ALUMINIUM	ALUMINIUM	
RODZAJ SZKŁA	ZESPOLONE	ZESPOLONE	
WSP. U szyby	1,00 W/m²K	1,00 W/m²K	
WSP. U okna	1,45 W/m²K	1,45 W/m²K	
PARAPET	BLACHA RAL 7035	BLACHA RAL 7035	
UWAGI:	1. WSZYSTKIE WYMIARY SPRAWDZIĆ PO ZAKOŃCZENIU STANU SUROWEGO. 2. PRZED ZŁOŻENIEM ZAMÓWIENIA ZWERYFIKOWAĆ ILOŚĆ ELEMENTÓW STOLARKI NA PLACU BUDOWY.		

### ZESTAWIENIE STOLARKI DRZWIOWEJ

NUMER	DW	DT	D1	DS1	DS2				
ZEWN./WEWN.	ZEWNEŹRZNE	TECHNICZNE ZEWN.	WEWNĘTRZNE	SANITARNE WEWN.	SANITARNE WEWN.				
SCHEMAT									
SZEROKOŚĆ So	180	130	100	100	110				
WYSOKOŚĆ Ho	205	210	210	210	210				
SZEROKOŚĆ	170	120	90	90	100				
WYSOKOŚĆ	200	205	205	205	205				
SAMOZAMYKACZ	TAK	TAK	NIE *	NIE*	NIE				
RODZAJ	DWUSKRZYDŁOWE-PRZESUWNE	JEDNOSKRZYDŁOWE	JEDNOSKRZYDŁOWE	JEDNOSKRZYDŁOWE	JEDNOSKRZYDŁOWE				
OGNIODPORNOŚĆ	-	-	-	-	-				
MATERIAŁ	ALUMINIUM / PRZESZKŁONE	PEŁNE/STAŁ	ALUMINIUM / PRZESZKŁONE	PEŁNE/PŁYTA WŁÓROWA	PEŁNE/PŁYTA WŁÓROWA				
KOLOR	SZARY RAL 7035	SZARY RAL 7035	SZARY RAL 7035	SZARY RAL 7035	SZARY RAL 7035				
WENTYLACJA	-	-	-	TAK	TAK				
OKUCIA	ZAMEK	ZAMEK	ZAMEK	ŁAZIENKOWE	ŁAZIENKOWE				
ILOŚĆ	4	3	OL / 3P	71	36L / 35P	9	5L / 4P	1	1L / 0P
UWAGI	1. WSZYSTKIE WYMIARY SPRAWDZIĆ PO ZAKOŃCZENIU STANU SUROWEGO. 2. PRZED ZŁOŻENIEM ZAMÓWIENIA ZWERYFIKOWAĆ ILOŚĆ ELEMENTÓW STOLARKI NA PLACU BUDOWY.								

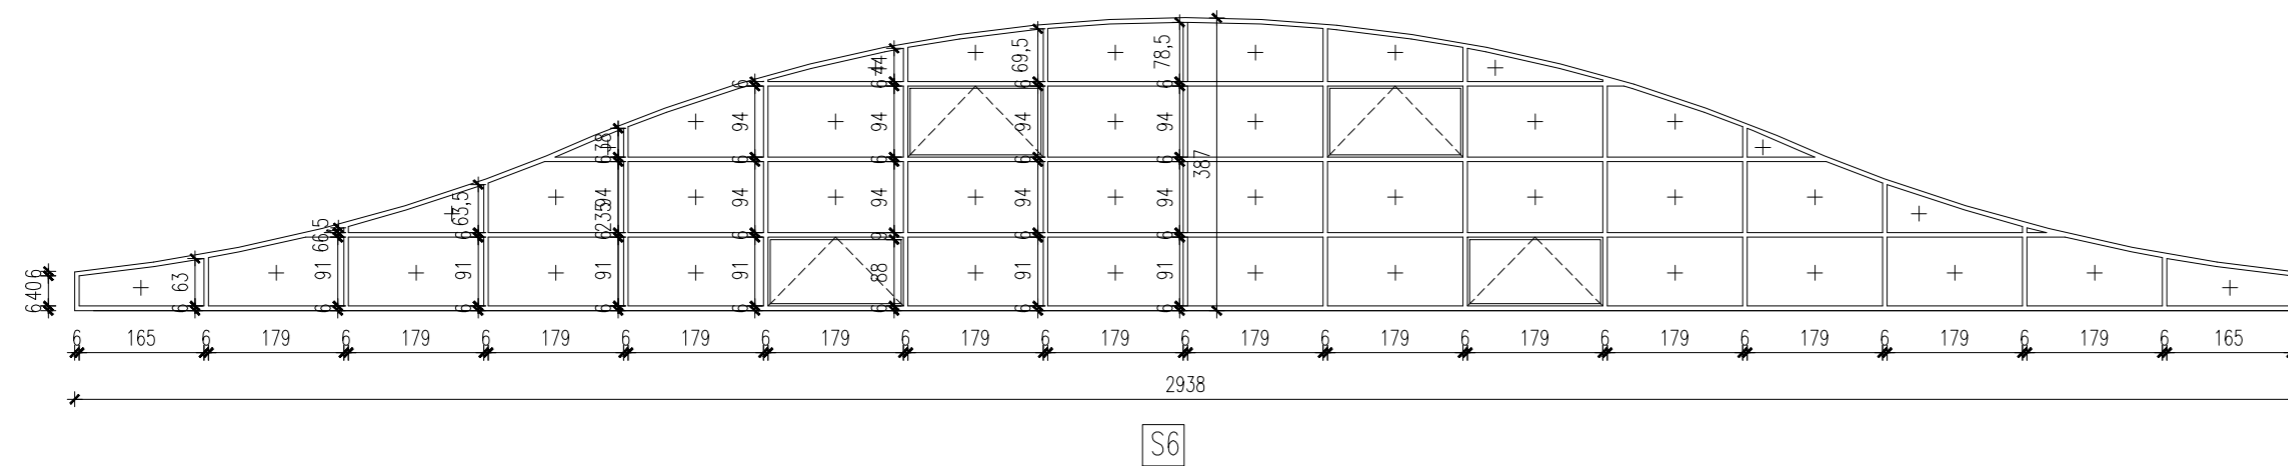

NAZWA INWESTYCJI: <b>Przebudowa ulicy Sienkiewicza wraz z placem przed dworcem kolejowym przy ulicy Sienkiewicza w Ciechanowie.</b>			
ZAKRES: <b>Budowa hali targowej z infrastrukturą</b>			
JEDNOSTKA PROJEKTOWA: <b>MBZ</b> MBZ Andler, Toruńczyk sp. z o.o. ul. Masłana 8/10 87-800 Włocławek tel. 054 418 6000		INWESTOR: <b>Gmina Miejska Ciechanów</b> Plac Jana Pawła II 6 06-400 Ciechanów	
FUNKCJA: ARCHITEKTURA	IMIĘ I NAZWISKO: MGR INZ. ARCH. MACEJ MARKOWSKI	UPRAWNIENIA: JA-V-7342-5/9/98-BK	PODPIS: _____
SPRAWDZAJĄCY: ARCHITEKTURA	MGR INZ. ARCH. ANDRZEJ MARCINIAK	116/89	
OPRACOWANIE: MGR INZ. ARCH. ARTUR BARANOWSKI			
FAZA: <b>Projekt budowlany</b>			
BRANŻA: <b>Architektura</b>			
TYTUŁ RYSUNKU: <b>Stolarka</b>			
DATA: <b>23-08-2016</b>	SKALA: <b>1:100</b>	NAZWA PLIKU: *****	NUMER ARCH: _____
WZIELKIE PRAWA AUTORSKIE ZASTRZEŻONE. KOPLOWANIE W JAKIEJKOLWIEK FORMIE, CZĘŚCI LUB CAŁOŚCI BEZ POZWOLENIA ZDOLNY ZARÓWNO DO PROSTYCH PRACOWNICZYCH, JAK I DO INNYCH, ZOSTAŁO SUROWO WZMUSZONY I WYKAZANE W DZ. 23.02.1994 - NR 24 POZ. 83 - USTAWA PRAWO AUTORSKIE Z POZNEJSZYMI ZMIANAMI.			NUMER RYS.: <b>06</b>