

Uchwała nr 101/X/2015
Rady Miasta Ciechanów
z dnia 27 sierpnia 2015r.

w sprawie przystąpienia do sporządzenia miejscowego planu zagospodarowania przestrzennego „TRAKT RZECZKOWSKA” w Ciechanowie.

Na podstawie art. 18 ust. 2 pkt. 5 ustawy z dnia 8 marca 1990 roku o samorządzie gminnym (tekst jednolity - Dz. U. z 2013r. poz. 594 z późniejszymi zmianami) oraz art. 14 ust. 1 i 2, w związku z art. 27 ustawy z dnia 27 marca 2003r. o planowaniu i zagospodarowaniu przestrzennym (tekst jednolity – Dz. U. z 2015r. poz. 199 z późniejszymi zmianami), **Rada Miasta Ciechanów uchwala co następuje:**

§ 1.

Przystępuje się do sporządzenia miejscowego planu zagospodarowania przestrzennego „TRAKT RZECZKOWSKA” obejmującego teren położony w rejonie ul. Armii Krajowej, ul. Św. Anny i ul. Rzeczkowskiej - działki nr: 4616/24, 4402/7, 4435/8, 4621/4 oraz część działek nr: 4615/9 i 4620 - w granicach oznaczonych na załączniku nr 1 do niniejszej uchwały.

§ 2.

Wykonanie uchwały powierza się Prezydentowi Miasta Ciechanów.

§ 3.


Uchwała wchodzi w życie z dniem podjęcia.

Przewodniczący Rady Miasta

Leszek Goździewski

Załącznik nr 1
do Uchwały Nr
Rady Miasta Ciechanów
z dnia

SKALA 1:1 000

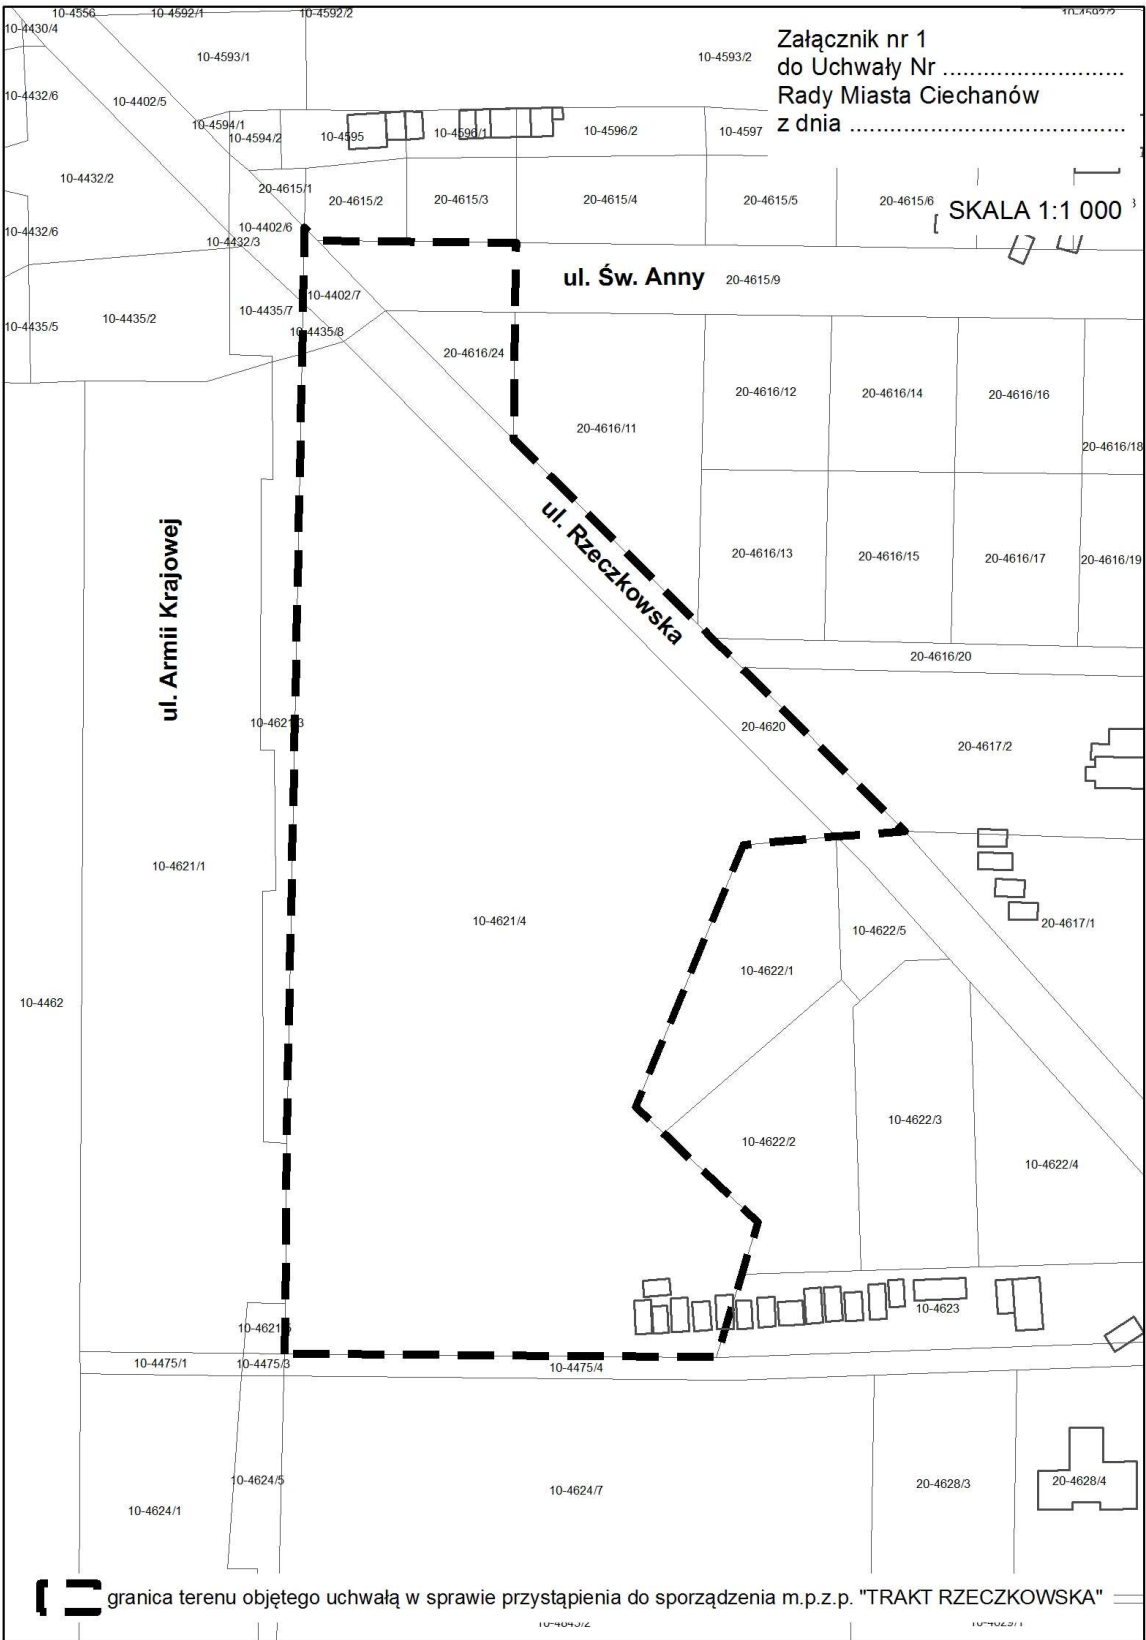

 granica terenu objętego uchwałą w sprawie przystąpienia do sporządzenia m.p.z.p. "TRAKT RZECZKOWSKA"