

Uchwała Nr 126/XIII/2015
Rady Miasta Ciechanów
z dnia 29 października 2015r.

w sprawie zmiany uchwały nr 32/V/2015 Rady Miasta Ciechanów z dnia 26 lutego 2015r.
w sprawie przystąpienia do sporządzenia miejscowego planu zagospodarowania
przestrzennego „BLOKI I” w Ciechanowie.

Na podstawie art. 18 ust. 2 pkt. 5 ustawy z dnia 8 marca 1990 roku o samorządzie gminnym (tekst jednolity - Dz. U. z 2015r. poz. 1515 z późniejszymi zmianami) oraz art. 14 ust.1 i 2 w związku z art. 27 ustawy z dnia 27 marca 2003r. o planowaniu i zagospodarowaniu przestrzennym (tekst jednolity – Dz. U. z 2015r. poz. 199 z późniejszymi zmianami), **Rada Miasta Ciechanów, uchwała co następuje:**

§ 1.

W uchwale nr 32/V/2015 Rady Miasta Ciechanów z dnia 26.02.2015r. w sprawie przystąpienia do sporządzenia miejscowego planu zagospodarowania przestrzennego „BLOKI I” w Ciechanowie, §1 otrzymuje nowe brzmienie:

„§ 1. Przystępuje się do sporządzenia:

- a) miejscowego planu zagospodarowania przestrzennego „BLOKI I” – część A w Ciechanowie, obejmującego teren położony w rejonie dworca PKP, w granicach oznaczonych na załączniku nr 1 do niniejszej uchwały;
- b) miejscowego planu zagospodarowania przestrzennego „BLOKI I” – część B w Ciechanowie, obejmującego teren położony wzdłuż ulicy Reja i dalej ograniczony ulicami: 17 Stycznia, Narutowicza i Sienkiewicza, w granicach oznaczonych na załączniku nr 2 do niniejszej uchwały.”

§ 2.

Zgodnie ze zmianami o których mowa w §1, zmienia się załącznik nr 1 do uchwały nr 32/V/2015 Rady Miasta Ciechanów z dnia 26 lutego 2015r. w sprawie przystąpienia do sporządzenia miejscowego planu zagospodarowania przestrzennego „BLOKI I” w Ciechanowie, w brzmieniu stanowiącym załącznik nr 1 i 2 do niniejszej uchwały.

§ 3.


Wykonanie uchwały powierza się Prezydentowi Miasta Ciechanów.

§ 4.


Uchwała wchodzi w życie z dniem podjęcia.

Przewodniczący Rady Miasta


Leszek Goździewski

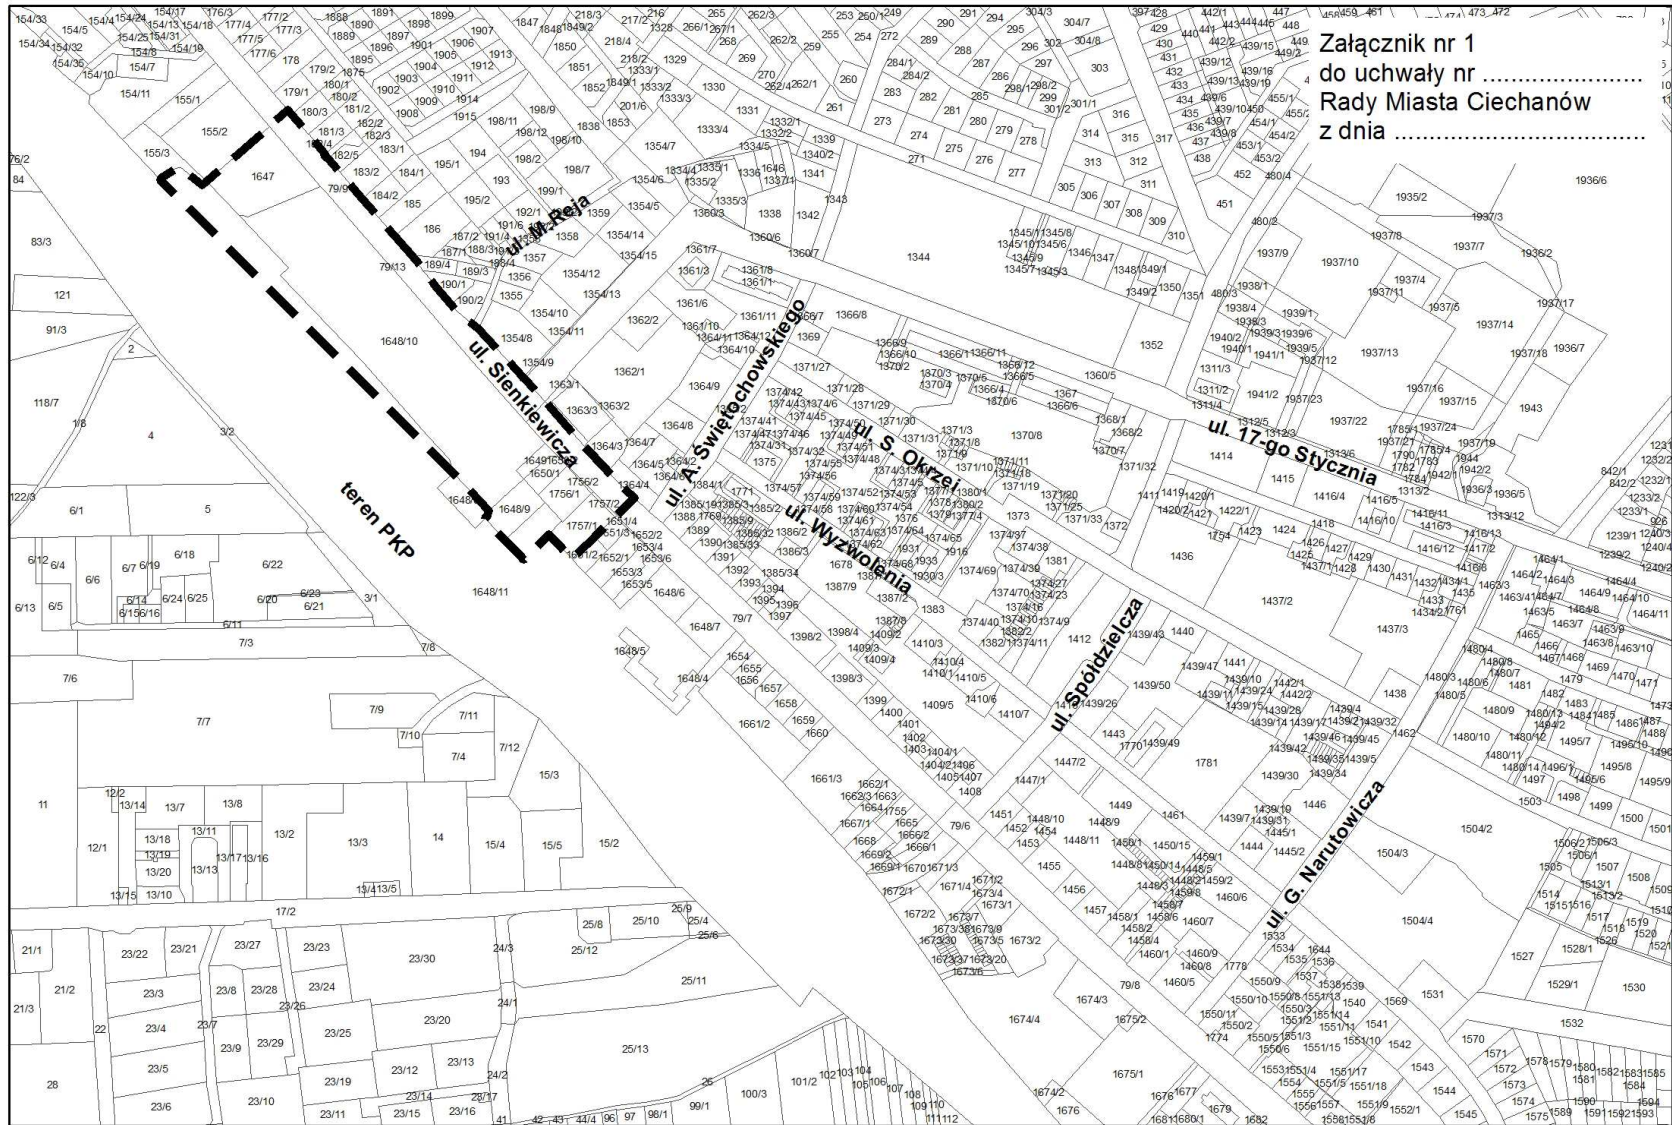


Załącznik nr 1
do uchwały nr
Rady Miasta Ciechanów
z dnia

 granica terenu objętego uchwałą w sprawie przystąpienia do opracowania m.p.z.p. "BLOKI I" - część A

SKALA 1:5 000

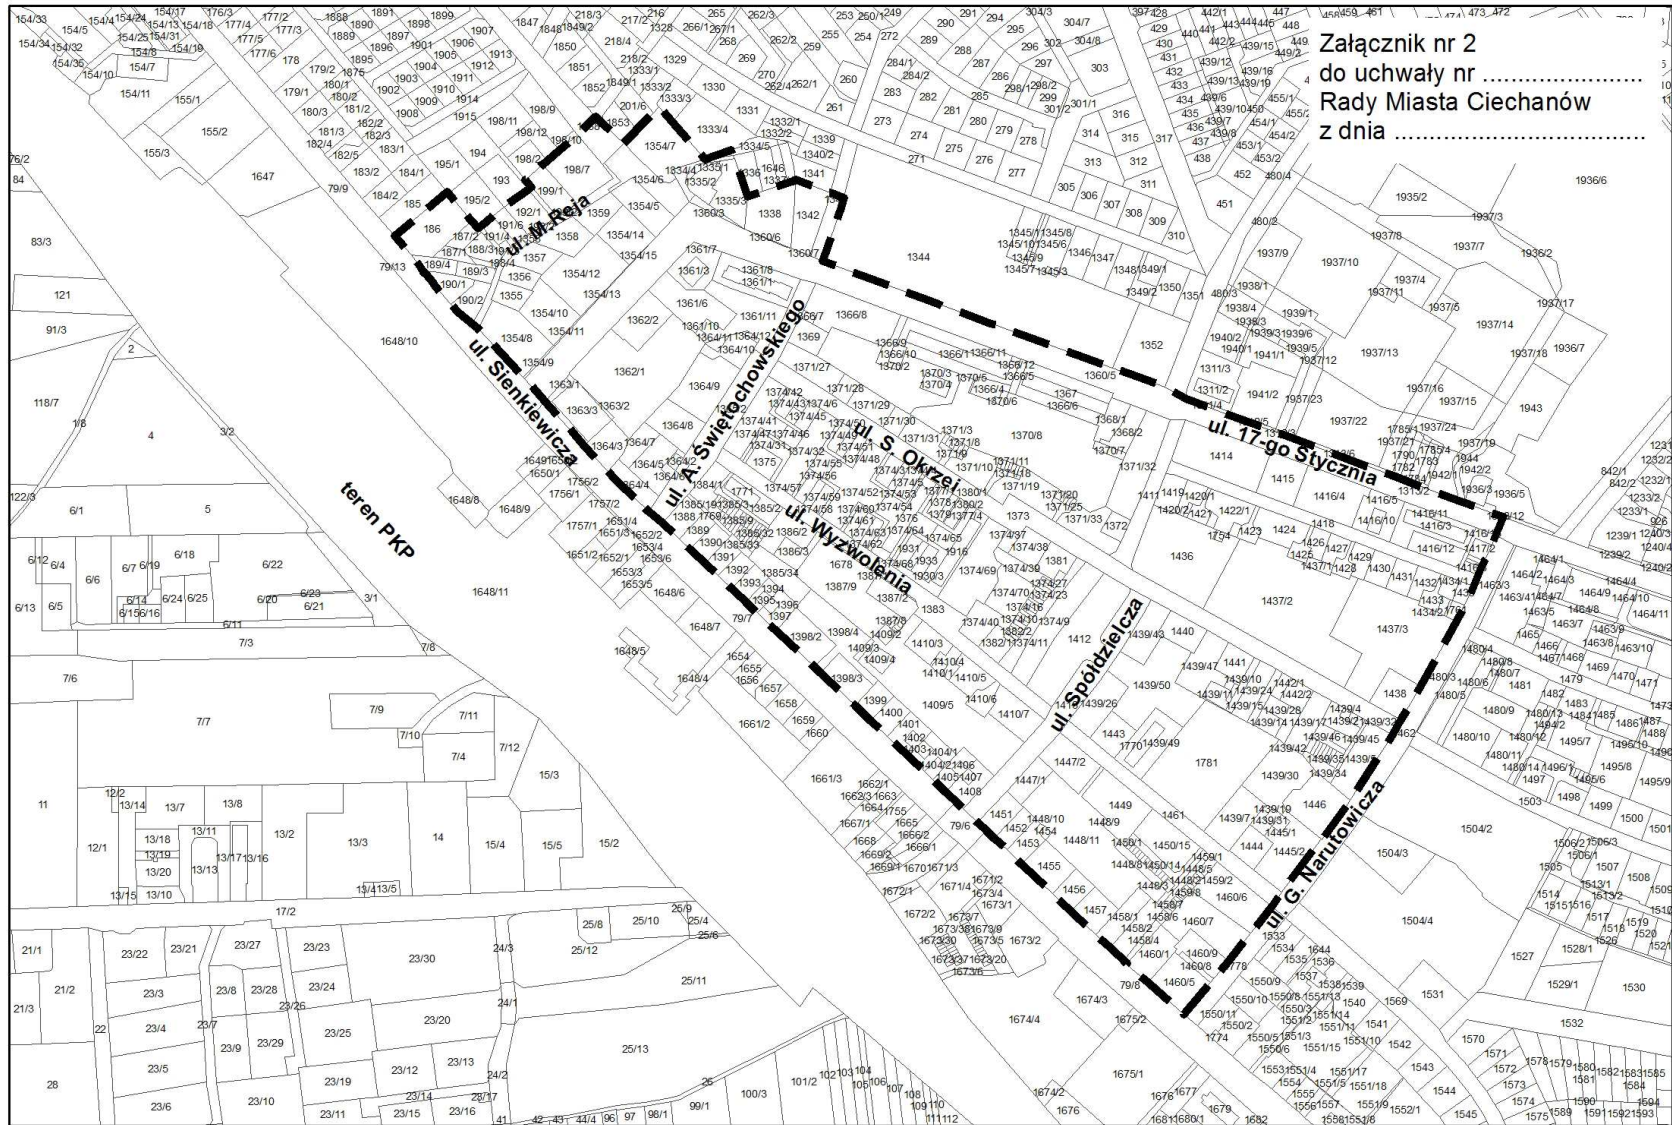

Załącznik nr 2
do uchwały nr
Rady Miasta Ciechanów
z dnia

 granica terenu objętego uchwałą w sprawie przystąpienia do opracowania m.p.z.p. "BLOKI I" - część B

SKALA 1:5 000