

Uchwała Nr 32/V/2015
Rady Miasta Ciechanów
z dnia 26 lutego 2015r.

w sprawie **przystąpienia do sporządzenia miejscowego planu zagospodarowania przestrzennego „BLOKI I” w Ciechanowie.**

Na podstawie art. 18 ust. 2 pkt. 5 ustawy z dnia 8 marca 1990 roku o samorządzie gminnym (tekst jednolity - Dz. U. z 2013r. poz. 594 z późniejszymi zmianami) oraz art. 14 ust.1 i 2 w związku z art. 27 ustawy z dnia 27 marca 2003r. o planowaniu i zagospodarowaniu przestrzennym (tekst jednolity – Dz. U. z 2015r. poz. 199), **Rada Miasta Ciechanów, uchwała co następuje:**

§ 1.

Przystępuje się do sporządzenia miejscowego planu zagospodarowania przestrzennego „BLOKI I” w Ciechanowie, obejmującego teren położony w rejonie dworca PKP, wzdłuż ulicy Reja i dalej ograniczony ulicami: 17 Stycznia, Narutowicza i Sienkiewicza w granicach oznaczonych na załączniku nr 1 do niniejszej uchwały

§ 2.


Wykonanie uchwały powierza się Prezydentowi Miasta Ciechanów.


§ 3.

Uchwała wchodzi w życie z dniem podjęcia.

Przewodniczący Rady Miasta

Leszek Goździewski

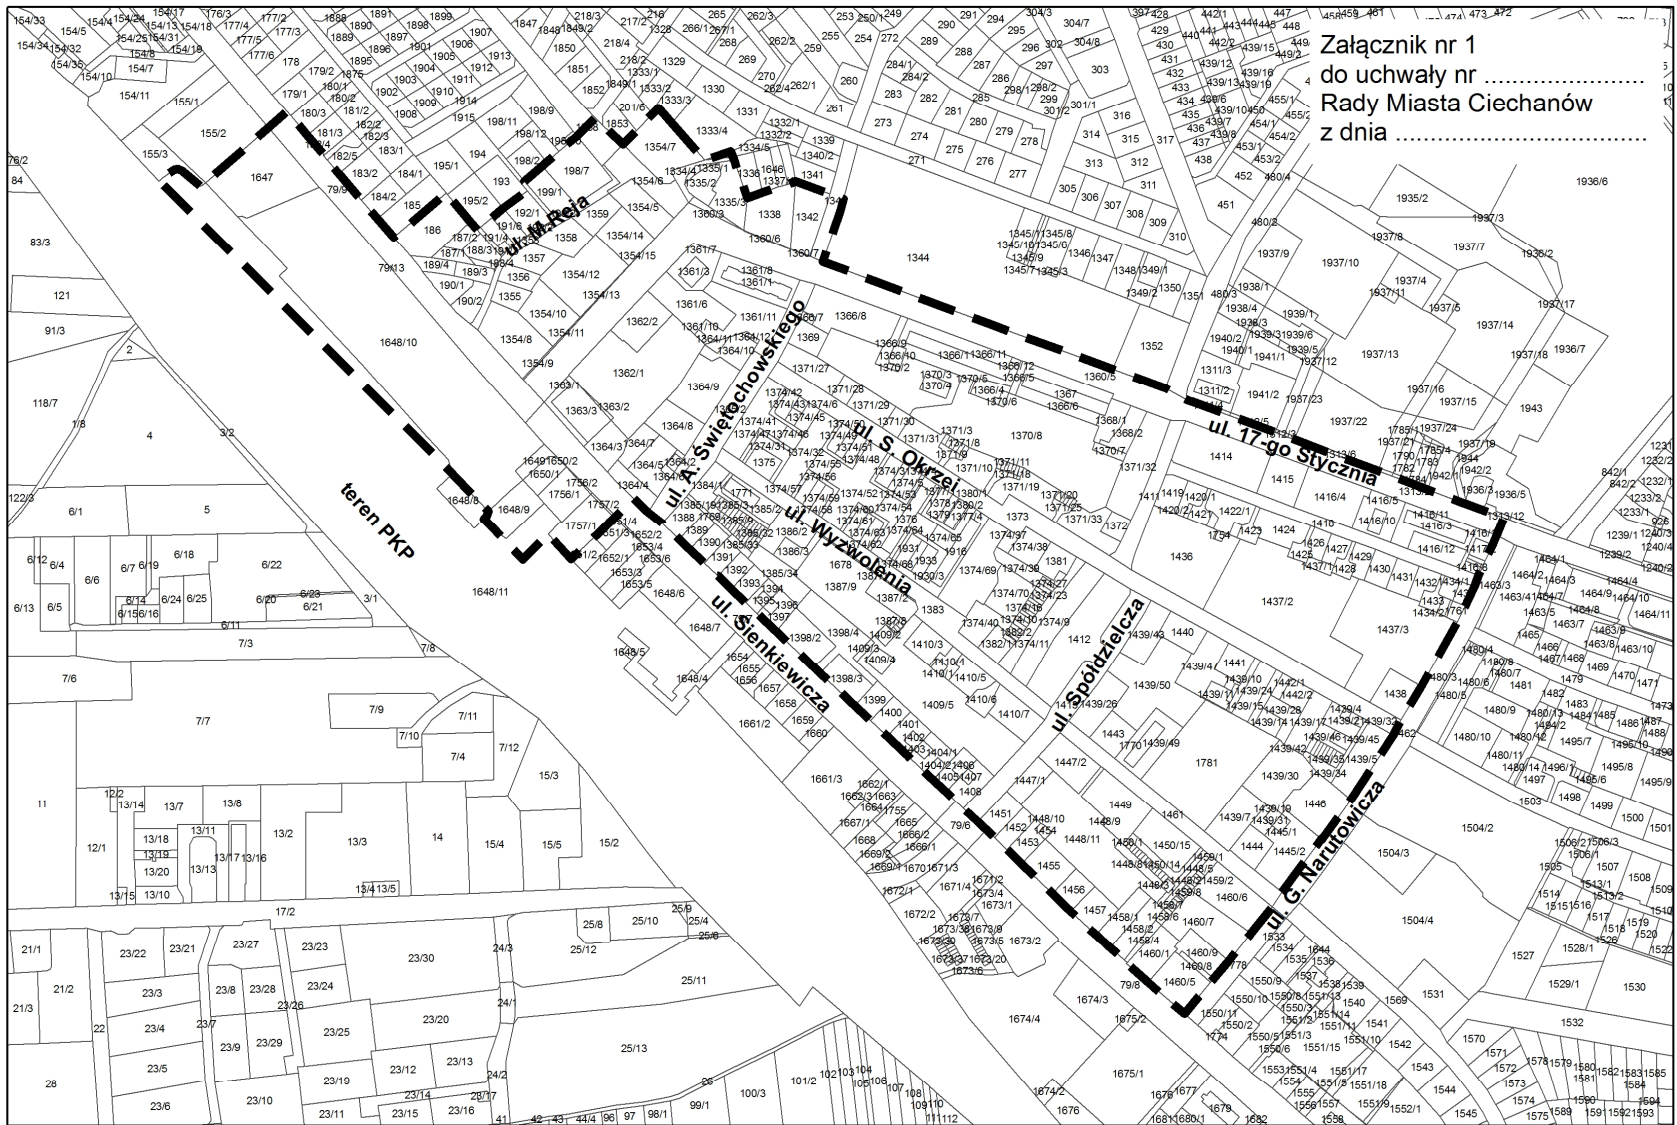

 granica terenu objętego uchwałą w sprawie przystąpienia do opracowania m.p.z.p. "BLOKI I"

SKALA 1:5 000