





siłownia zewnętrzna




chłostka

Załącznik graficzny nr 4

Wrys z mapy  
Skala 1:500

-  ławka
-  kosz na śmieci
-  chodnik
-  zatoka postojowa

Województwo: mazowieckie  
Powiat: ciechanowski

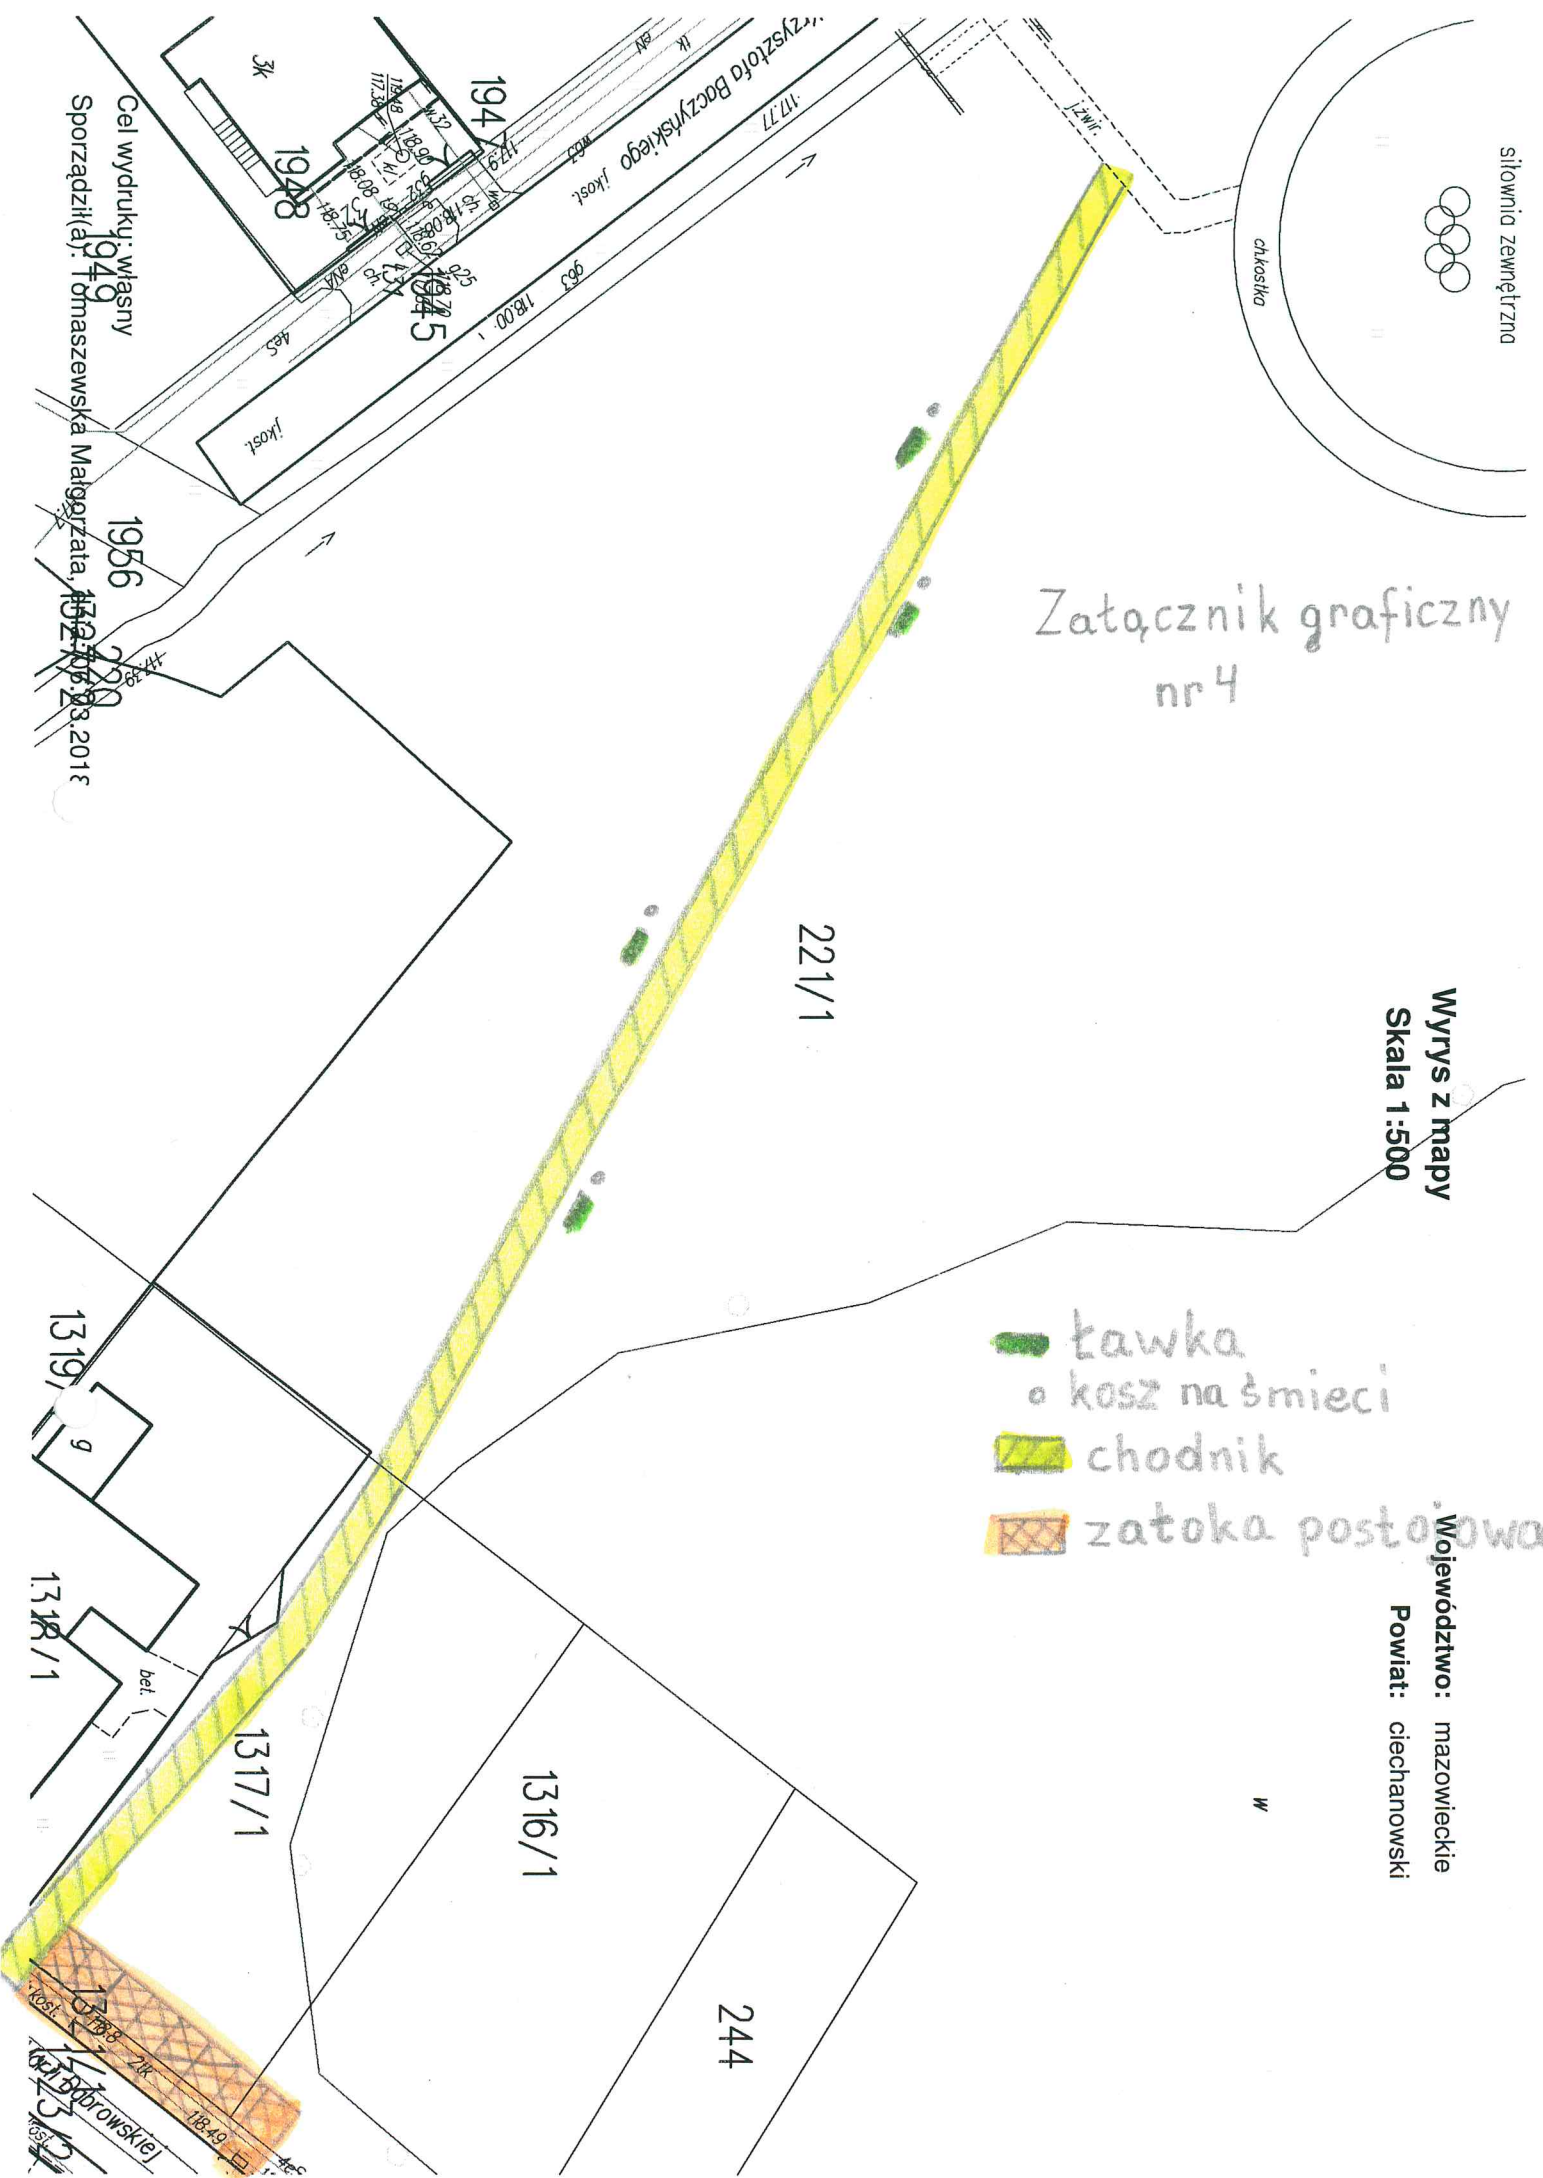

Cel wydruku: własny  
Sporządził(a): Tomaszewska Małgorzata, 15.06.2013