

Infra-Kom Cezary Mikołajewski

ul. Witosa 6/3 06-300 Przasnysz

DOKUMENTACJA	Materiały do zgłoszenia robót PRZEBUDOWY UL. PARKOWEJ W CIECHANOWIE		
ZAMIERZENIE INWESTYCYJNE	Przebudowa ul. Parkowej w Ciechanowie w zakresie budowy miejsc postojowych oraz chodnika w istniejącym pasie drogowym		
LOKALIZACJA	06-400 Ciechanów ul. Parkowa obręb 0030 działka ewidencyjna nr 955		
INWESTOR	Gmina Miejska Ciechanów Pl. Jana Pawła II 6 06-400 Ciechanów		
ZESPÓŁ PROJEKTOWY	Imię i nazwisko	Data:	Podpis
Projektował:	mgr inż. Cezary Mikołajewski	05.2018	mgr inż. Cezary Mikołajewski Uprawnienia Budowlane do projektowania i kierowania robotami budowlanymi w specjalności inżynierskiej drogowej bez ograniczeń numer ewidencyjny: MZ/0515/PW3D/15

STAROSTWO POWIATOWE
w Ciechanowie
ul. 17 Stycznia 7
06-400 Ciechanów

Niniejsze stanowi załącznik do zgłoszenia
budowy (robót budowlanych)

z dnia 17. 05. 2018 r.
Nr. AB. 6743. 1. 323. 2018

EGZ. NR 3...

Spis treści

1.	UPRAWNIENIA BUDOWLANE	3
2.	ZAŚWIADCZENIE PROJEKTANTA Z IZBY ZAWODOWEJ.....	5
3.	OŚWIADCZENIE PROJEKTANTA.....	6
4.	PRZEDMIOT OPRACOWANIA	7
5.	NAZWA JEDNOSKTI PROJEKTUJĄCEJ.....	7
6.	NAZWA INWESTORA.....	7
7.	PODSTAWA OPRACOWANIA.....	7
8.	ZAKRES OPRACOWANIA	7
9.	STAN ISTNIEJĄCY TERENU.....	7
10.	ZAJĘTOŚĆ TERENU	8
11.	ROZWIĄZANIE PROJEKTOWE.....	8
12.	ODWODNIENIE	8
13.	ZIELEŃ	8
14.	ODDZIAŁYWANIE NA ŚRODOWISKO	9
15.	OBSZAR ODDZIAŁYWANIA OBIEKTU	9
16.	PROJEKT ZAGOSPODAROWANIA TERENU	10
17.	PRZEKRÓJ NORMALNY.....	11

Ciechanów, dnia 16.05.2018 r.

mgr inż. Cezary Mikołajewski

MAZ/0515/PWBD/15

(nr uprawnień)

MAZ/BD/0123/163

(nr członkowski Izby Zawodowej)

OŚWIADCZENIE PROJEKTANTA PROJEKTU BUDOWLANEGO

Zgodnie z art. 20 ust. 4 ustawy z dnia 7 lipca 1994 Prawo budowlane (tj. Dz. U. z 2017 r. poz. 1332) oświadczam, że projekt budowlany (materiały do zgłoszenia robót):

PRZEBUDOWA UL. PARKOWEJ W CIECHANOWIE W ZAKRESIE BUDOWY MIEJSC
POSTOJOWYCH ORAZ CHODNIKA W ISTNIEJĄCYM PASIE DROGOWYM

(podać nazwę projektu budowlanego i nazwę inwestycji)

sporządzony w dniu: 16 maja 2018r.

Inwestor: GMINA CIECHANÓW, PL. JANA PAWŁA II 6

06-400 CIECHANÓW

został wykonany zgodnie z obowiązującymi przepisami oraz zasadami wiedzy technicznej.

mgr inż. Cezary Mikołajewski
Upewnienia Budowlane
do projektowania i kierowania
robotami budowlanymi w specjalności
inżynierskiej drogowej bez ograniczeń
numer ewidencyjny MAZ/0515/PWBD/15



Mazowiecka Okręgowa Izba Inżynierów Budownictwa
Okręgowa Komisja Kwalifikacyjna
sygn. akt. MAZ/7131-7132/473/15/D

Warszawa, dnia 28 grudnia 2015 r.

DECYZJA

Na podstawie art. 24 ust. 1 pkt 2 ustawy z dnia 15 grudnia 2000 r. o samorządach zawodowych architektów oraz inżynierów budownictwa (Dz.U. z 2014 r. poz. 1946) i art. 12 ust. 1 pkt 1-5, ust. 2, 3 i 4c pkt 3, art. 13 ust. 1, 3 i 4, art. 14 ust. 1 pkt 3 lit. b ustawy z dnia 7 lipca 1994 r. Prawo budowlane (tekst jedn.: Dz.U. z 2013 r. poz. 1409 z późn. zm.) oraz § 10 i 13 ust. 4 rozporządzenia Ministra Infrastruktury i Rozwoju z dnia 11 września 2014 r. w sprawie samodzielnych funkcji technicznych w budownictwie (Dz.U. poz. 1278), po ustaleniu, że zostały spełnione warunki w zakresie przygotowania zawodowego oraz po złożeniu egzaminu na uprawnienia budowlane z wynikiem pozytywnym

Pan mgr inż. Cezary Mikołajewski
ur. dnia 20 lutego 1987 roku w m. Maków Mazowiecki
otrzymuje

UPRAWNIENIA BUDOWLANE
numer ewidencyjny MAZ/0515/PWBD/15
do projektowania i kierowania robotami budowlanymi
w specjalności inżynierskiej drogowej
bez ograniczeń

UZASADNIENIE

W związku z uwzględnieniem w całości żądania strony, na podstawie art. 107 § 4 K.p.a. odstępuje się od uzasadnienia decyzji. Zakres nadanych uprawnień budowlanych wskazano na odwrocie decyzji.

Pouczenie


Od niniejszej decyzji służy odwołanie do Krajowej Komisji Kwalifikacyjnej Polskiej Izby Inżynierów Budownictwa w Warszawie, za pośrednictwem Okręgowej Komisji Kwalifikacyjnej Mazowieckiej Okręgowej Izby Inżynierów Budownictwa w terminie 14 dni od daty jej doręczenia.

Skład Orzekający Okręgowej Komisji Kwalifikacyjnej

dr hab. inż. Eugeniusz Koda, prof. nadzw.

mgr inż. Krzysztof Łatoszek

mgr inż. Krzysztof Karol Booss

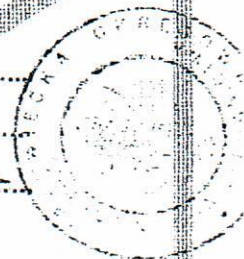

Uprawnienia budowlane nadane

Panu mgr inż. Cezaremu Mikołajewskiemu
ur. dnia 20 lutego 1987 roku w m. Maków Mazowiecki

numer ewidencyjny MAZ/0515/PWBD/15
do projektowania i kierowania robotami budowlanymi
w specjalności inżynierskiej drogowej
bez ograniczeń

upoważniają do:

I. w specjalności inżynierskiej drogowej do:

- 1) projektowania, sprawdzania projektów architektoniczno-budowlanych i sprawowania nadzoru autorskiego,
- 2) kierowania budową lub innymi robotami budowlanymi,
- 3) kierowania wytwarzaniem konstrukcyjnych elementów budowlanych oraz nadzór i kontrolę techniczną wytwarzania tych elementów,
- 4) wykonywania nadzoru inwestorskiego,
- 5) sprawowania kontroli technicznej utrzymania obiektów budowlanych,

w odniesieniu do obiektu budowlanego takiego jak:

- droga w rozumieniu przepisów o drogach publicznych, z wyłączeniem drogowych obiektów inżynierskich oprócz przepustów,
- droga dla ruchu i postoju statków powietrznych oraz przepust;


II. w specjalności inżynierskiej drogowej, do sporządzania projektu zagospodarowania działki lub terenu.

Skład Orzekający Okręgowej Komisji Kwalifikacyjnej

dr hab. inż. Eugeniusz Koda, prof. nadzw.

mgr inż. Krzysztof Latoszek

mgr inż. Krzysztof Karol Booss

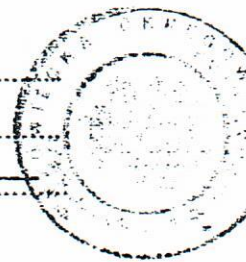

Otrzymują:

1. Pan Cezary Mikołajewski
ul. Witosa 6 m. 3
06-300 Przasnysz
2. Okręgowa Rada Mazowieckiej Okręgowej Izby Inżynierów Budownictwa
3. Główny Inspektor Nadzoru Budowlanego
4. a/a

OPIS TECHNICZNY

4. PRZEDMIOT OPRACOWANIA

Przedmiotem opracowania jest przebudowa pasa drogowego ul. Parkowej w Ciechanowie w zakresie utwardzenia 20 miejsc postojowych, wykonania 2 zjazdów oraz przełożenia chodnika w istniejącym pasie drogowym.

5. NAZWA JEDNOSKTI PROJEKTUJĄCEJ

Infra-Kom Cezary Mikołajewski ul. Witosa 6/3 06-300 Przasnysz

6. NAZWA INWESTORA

Gmina Miejska Ciechanów Pl. Jana Pawła II 6 06-400 Ciechanów

7. PODSTAWA OPRACOWANIA

- Wytyczne do sporządzenia szczegółowego opisu przedmiotu zamierzenia budowlanego wydanych przez Wydział Inżynierii Miejskiej i Ochrony Środowiska w Ciechanowie z dnia 5.03.2018r.,
- Kopia mapy zasadniczej w skali 1:500,
- Inwentaryzacja w terenie

8. ZAKRES OPRACOWANIA

Przedmiotowa inwestycja przewiduje budowę miejsc postojowych wraz z przebudową chodnika w pasie drogowym działki gminnej nr 955 stanowiącą ul. Parkową w Ciechanowie na odcinku 0+113,4km. Zakres opracowania przewiduje w szczególności:

- utwardzenie miejsc postojowych,
- wykonanie zjazdów
- przebudowę chodnika

W wyniku przebudowy ulicy Parkowej w jej istniejącym pasie drogowym powstanie 20 miejsc postojowych, dwa zjazdy oraz zostanie przełożona nawierzchnia chodnika.

9. STAN ISTNIEJĄCY TERENU

Obszar inwestycji stanowią tereny Gminy Miejskiej Ciechanów W chwili obecnej ul. Parkowa posiada przekrój uliczny. Jezdnia bitumiczna szer. ok.5,5 m oraz jednostronny chodnik. Ponadto w pasie drogowym ulicy Parkowej (w rejonie planowanej inwestycji) zlokalizowane są miejsca parkingowe o nawierzchni żwirowo-piaszczystej.

Na obszarze inwestycji występują następujące sieci:

- sieć energetyczna,
- kanalizacja sanitarna,

Wody opadowe z powierzchni istniejącego chodnika oraz jezdni odprowadzone są powierzchniowo.

10. ZAJĘTOŚĆ TERENU

Inwestycja będzie prowadzona; Obręb Podzamecze nr ew. 30-955 położonej przy ul. Parkowej.

11. ROZWIĄZANIE PROJEKTOWE

Zaprojektowano 20 miejsc postojowych prostopadłych do osi jezdni dla samochodów osobowych w pasie drogowym przy ul. Parkowej.

Miejsca postojowe, :

- podbudowa: warstwa odsączająca (pospółka) – gr. 15 cm, tłuczeń frakcji - 0/31,5 – gr. 15 cm, podsypka cementowo-piaskowa – gr. 3 cm
- nawierzchnia miejsc postojowych z kostki brukowej betonowej (szara) gr. 8 cm, linie rozdzielające wykonane z kostki kolorowej, krawężniki betonowe -15x30x100 cm na ławie betonowej z oporem, od strony jezdni krawężnik najazdowy 22,5x15x100 cm na ławie betonowej z oporem.
- Szerokość: 2,5m
- Długość zatrzymania: 5,0m
- Spadek w kierunku jezdni 1%

Chodnik:

- nawierzchnia chodnika z istniejącej kostki

Zjazdy:

- podbudowa: warstwa odsączająca (pospółka) – gr. 15 cm, tłuczeń frakcji - 0/31,5 – gr. 15 cm, kostka grafitowa gr. 8 cm na podsypce cementowo-piaskowej – gr. 3 cm, od strony jezdni krawężnik najazdowy 22,5x15x100 cm na ławie betonowej z oporem.

Na łukach zastosować krawężniki łukowe 15x30x75 cm w promieniu dostosowanym do istniejących.

- obramowanie krawężnikiem betonowym o wym. 15x30cm i opornikiem betonowym o wym. 12,5x25cm
- 8.2.2 Jezdnie manewrowe - betonowa kostka brukowa kolor szary grub. 8cm na podsypce.

12. ODWODNIENIE

Wody opadowe z chodników oraz miejsc postojowych odprowadzane będą tak jak w sposób dotychczasowy, czyli powierzchniowo.

13. ZIELEŃ

W obrębie inwestycji nie występują drzewa, krzewy kolidujące z planowaną inwestycją.


14. ODDZIAŁYWANIE NA ŚRODOWISKO

Parametry ul. Parkowej pozostają bez zmian. Realizacja inwestycji nie spowoduje zwiększenia oddziaływania na środowisko.

15. OBSZAR ODDZIAŁYWANIA OBIEKTU

Planowana inwestycja zlokalizowana jest w pasie drogowym zgodnie z 83 Rozporządzenia Ministra Transportu i Gospodarki Morskiej z dnia 2 marca 1999 r. „W sprawie warunków technicznych, jakim powinny odpowiadać drogi publiczne i ich usytuowanie” i nie wykracza poza granice działek drogowych objętych inwestycją. W związku z powyższym, projektowane przedsięwzięcie budowlane nie będzie oddziaływać na działki sąsiednie.

mgr inż. Cezary Mikołajewski
Uprawnienia Budowlane
do projektowania i kierowania
robotami budowlanymi w specjalności
inżynierskiej drogowej bez ograniczeń
numer ewidencyjny MAZ/0515/PWBD

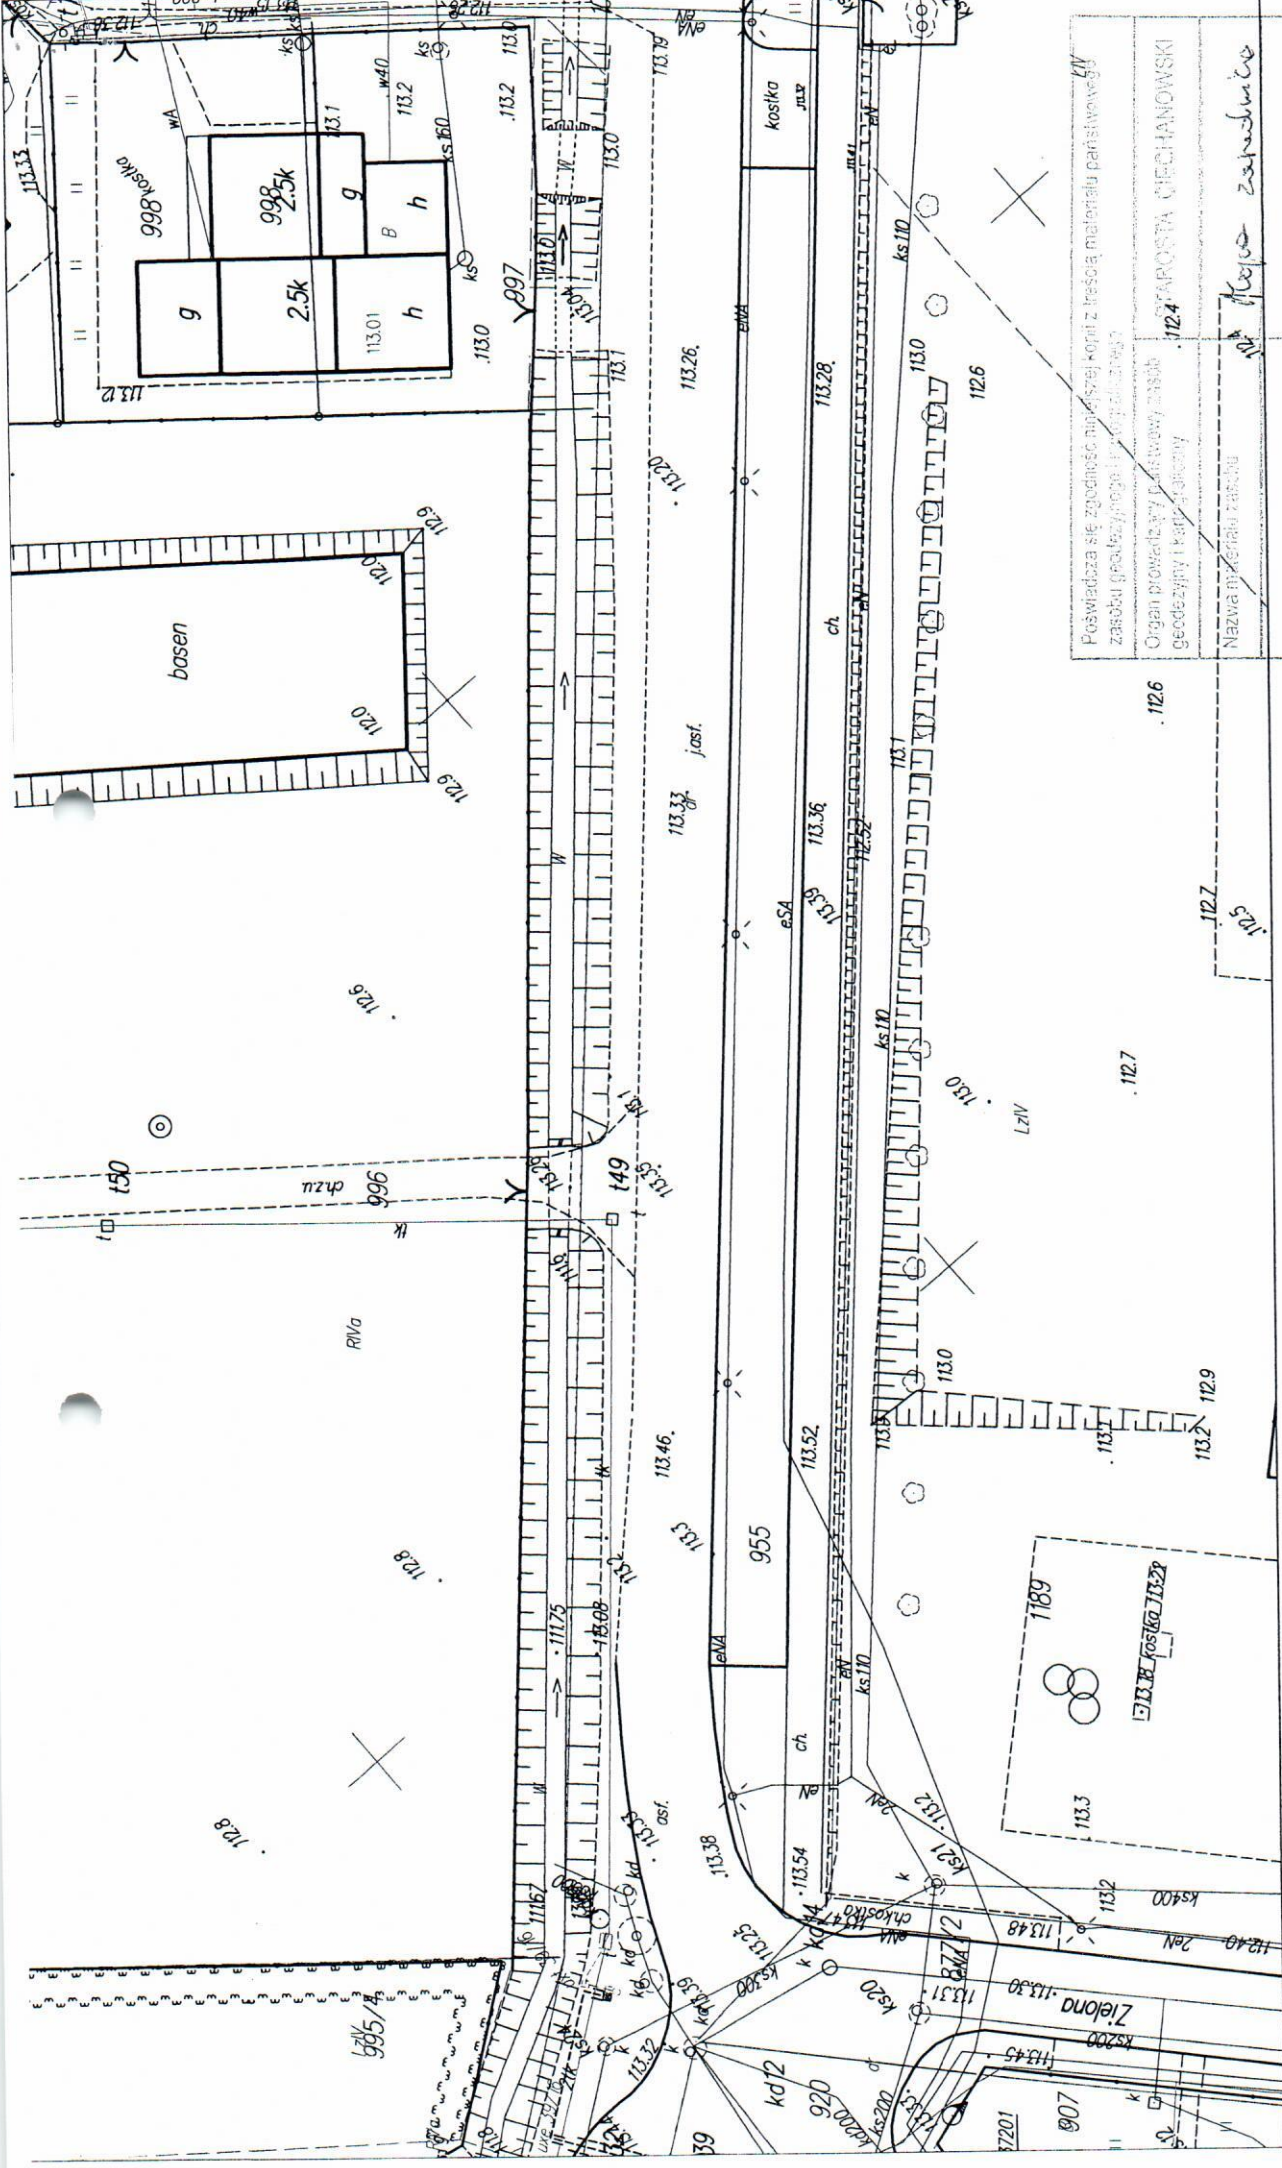

Posiada za się zgodnicie ministerstwa Kopia z Inwestycja materiału parnisowego zasobu (projektowego i wykonawczego)	112.6
Organ prowadzący i adresowy zasobu geodezyjny i kadrowy	112.4
Nazwa materiału zasobu	112.7
Identyfikator i adresowy materiał zasobu	112.5
Data wykonania kopii	27.04.2018r
Imię, nazwisko i podpis osoby reprezentującej organ	Z W.P. STAROSTY

Fragment mapy zasadniczej

Skala 1:500

miasto Ciechanów obręb Podzamcze
Mapa do celów opiniodawczych

P. 1402. 1997. 385
 27.04.2018r
 Z W.P. STAROSTY
 mgr inż. Teresa Słaczek
 Główny Sp. Jalisia