



STRUKTURA ZABUDOWY WG OBOWIĄZUJĄCYCH PLANÓW ZABUDOWY

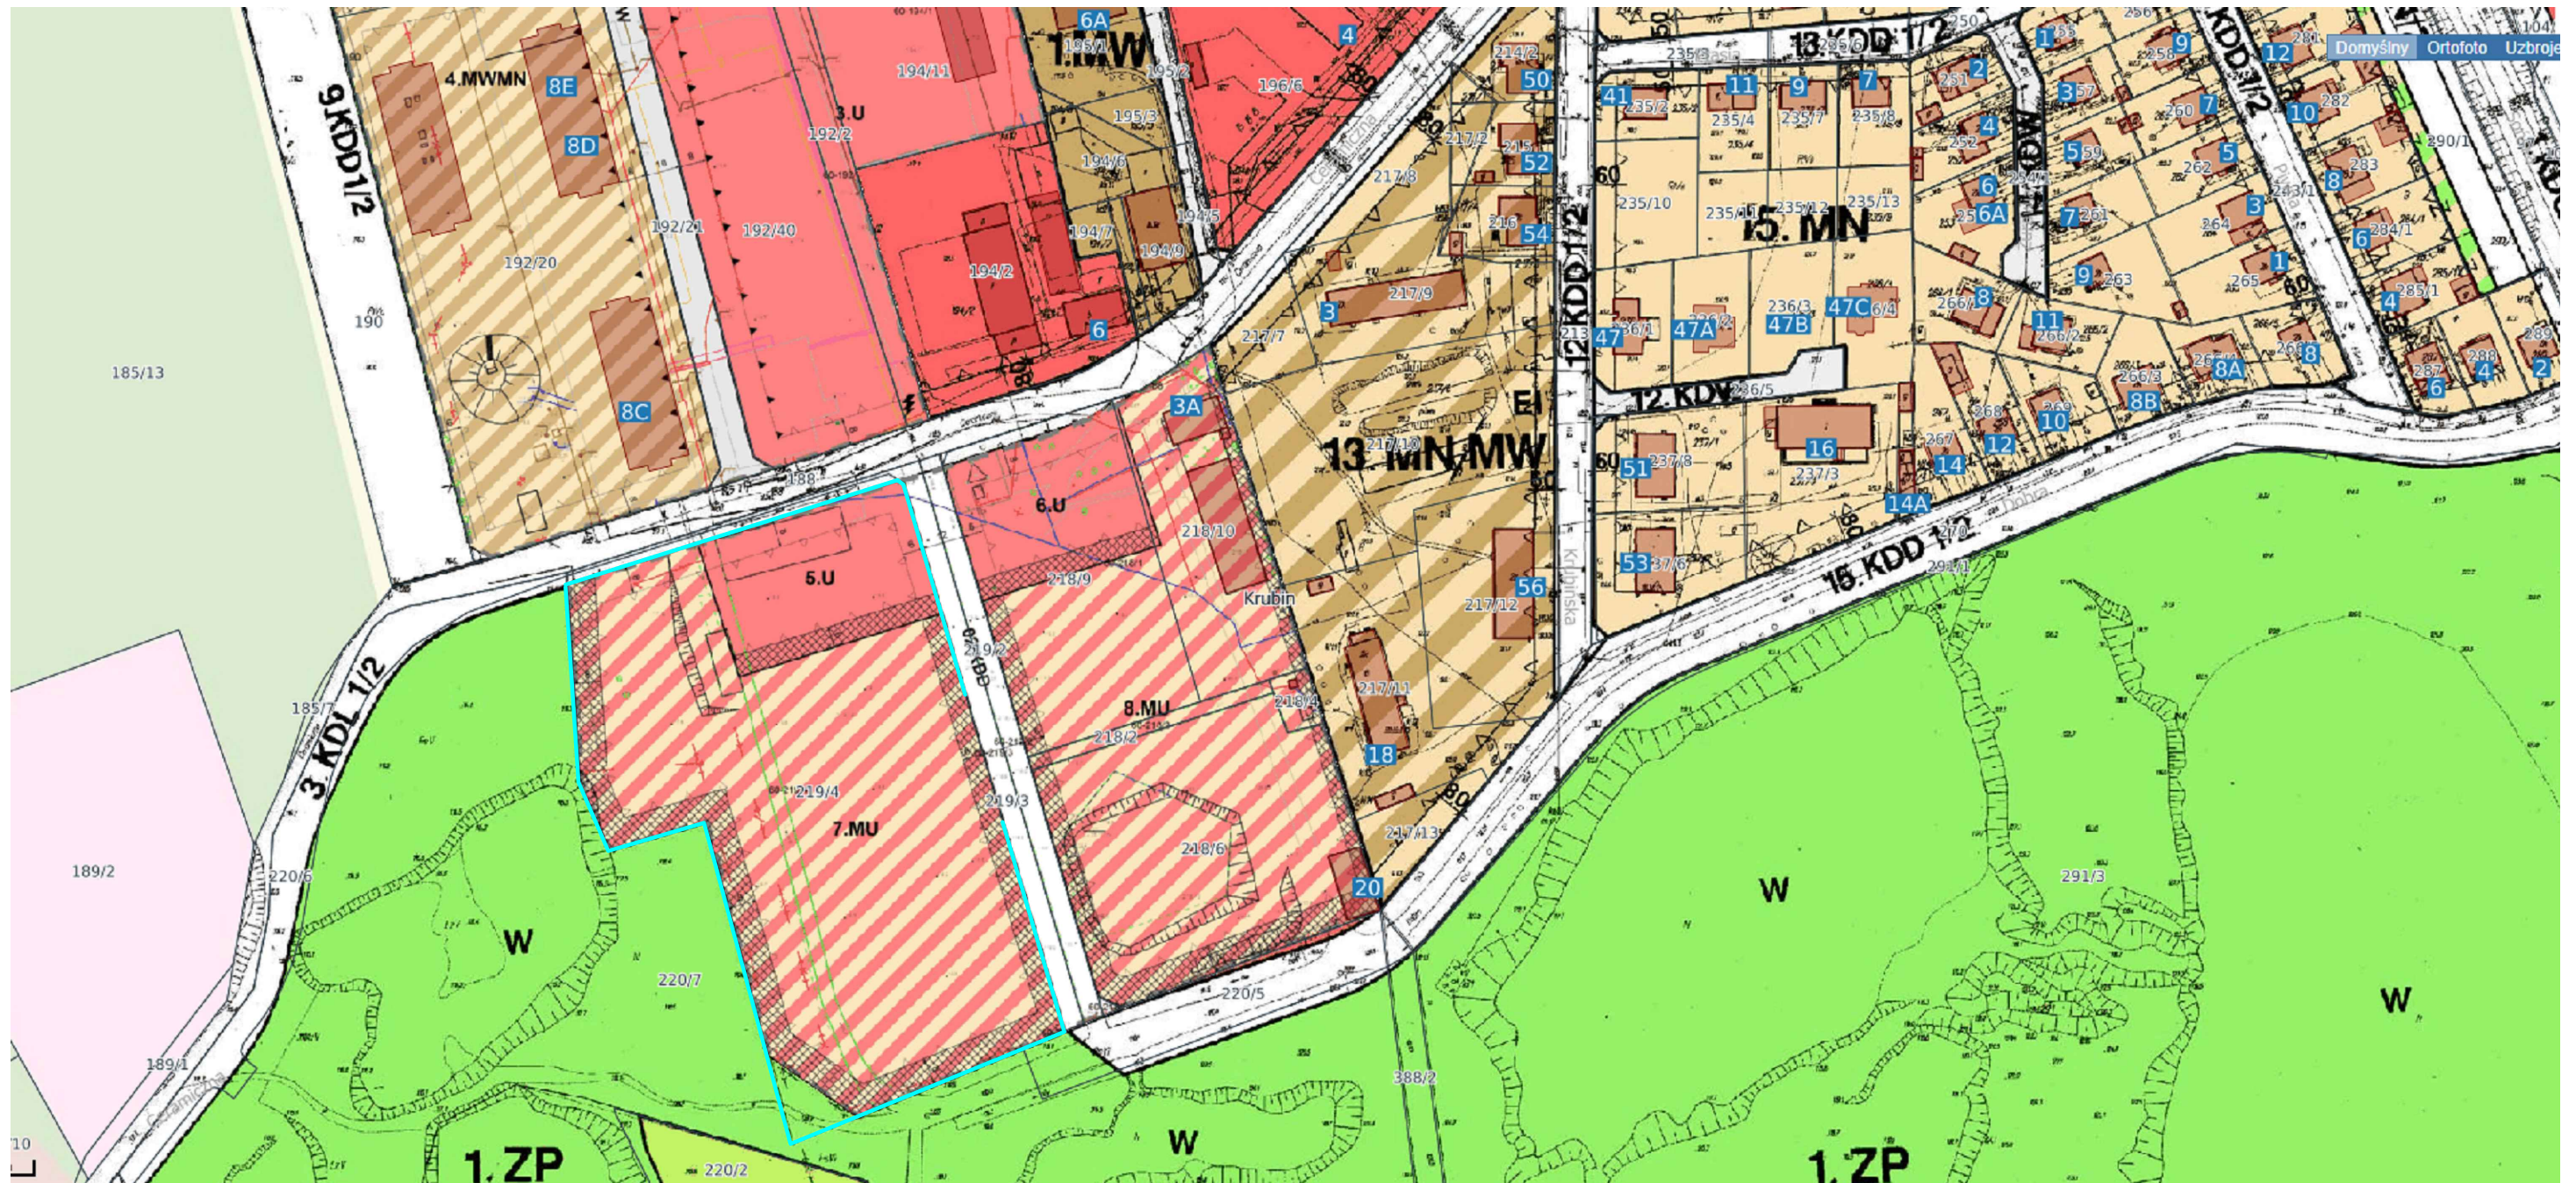

LEGENDA:
 ZAKRES INWESTYCJI

Obiekt: ZESPÓŁ BUDYNKÓW MIESZKALNYCH WIELORODZINNYCH		Skala: 1: 500
Adres: CIECHANÓW DZ NR 219/4 OB KRUBIN		Branża: A
Przedmiot rysunku: OBOWIĄZUJĄCY PLAN ZABUDOWY		Data: 25.09.2025
PROJEKTOWAŁ:	Podpis:	Nr zlecenia:
OPRACOWAŁ: Cezary Smoleński		Nr rysunku: A-4
SPRAWDZIŁ:		