


Wrys z mapy  
Skala 1:500

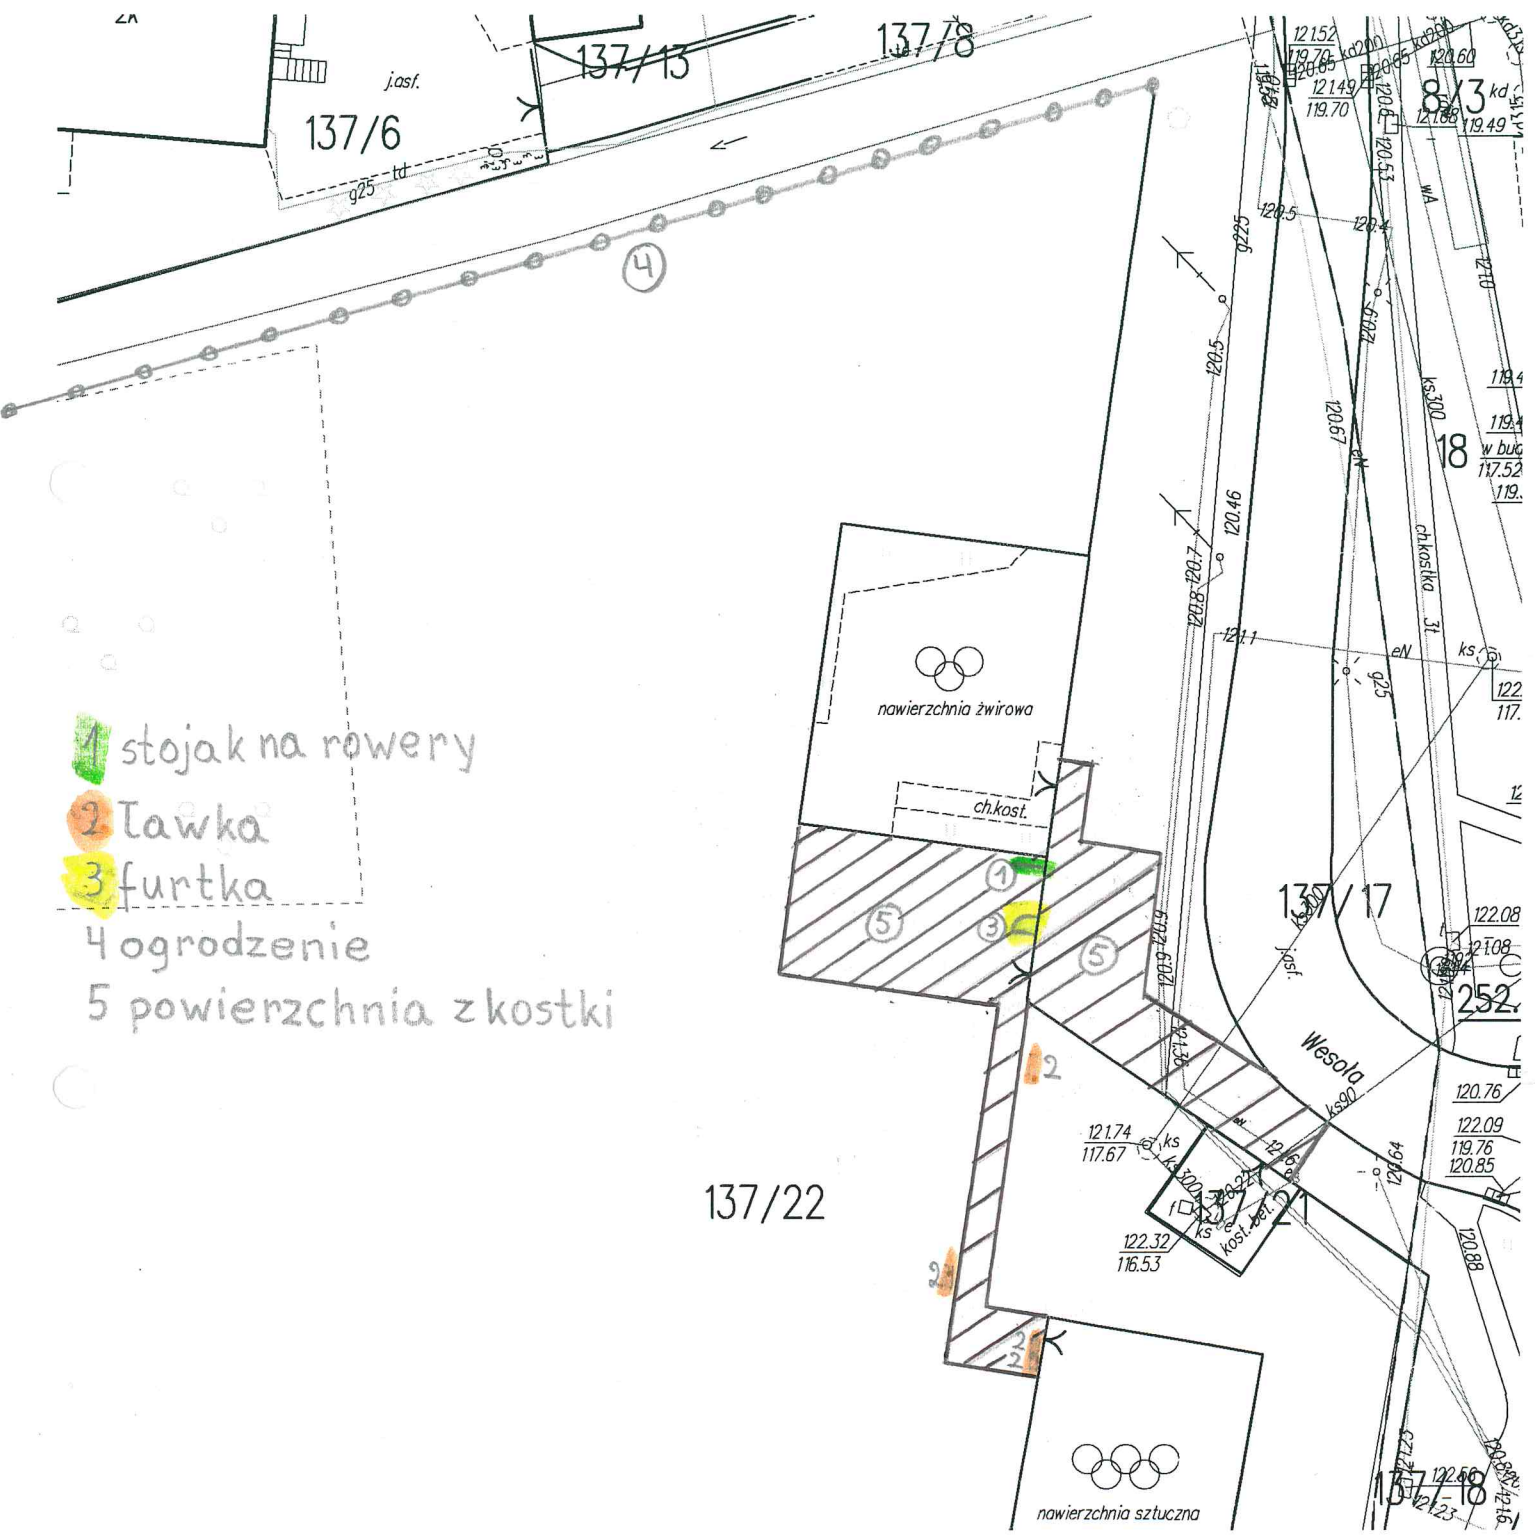

- 1 stojak na rowery
- 2 ławka
- 3 furтка
- 4 ogrodzenie
- 5 powierzchnia z kostki