

**Uchwała Nr 503/XXXV/2017**

**Rady Miasta Ciechanów**

**z dnia 28 września 2017r.**

**w sprawie:** wyrażenia zgody na nabycie nieruchomości na własność Gminy Miejskiej Ciechanów.

Na podstawie art.18 ust.2 pkt 9 lit. a ustawy z dnia 8 marca 1990 r. o samorządzie gminnym ( t.j. Dz.U. z 2016 r. poz. 446 ze zm.) Rada Miasta Ciechanów uchwala, co następuje:

**§ 1.**

Wyraża się zgodę na nabycie niezabudowanej nieruchomości, oznaczonej w ewidencji gruntów Miasta Ciechanów, obręb 20- SCALENIE, jako działka:

**Nr 4297/2 o powierzchni 0,0794 ha**

**§ 2.**

Wykonanie uchwały powierza się Prezydentowi Miasta Ciechanów.

**§ 3.**

Uchwała wchodzi w życie z dniem podjęcia.

**Przewodnicząca  
Rady Miasta Ciechanów**

**Barbara Kornatowska**

## Uzasadnienie

Gmina Miejska Ciechanów zainteresowana jest nabyciem działki nr 20-4297/2 o powierzchni 0,0794 ha, która zgodnie z decyzją Prezydenta Miasta Ciechanów Nr WPPGN-GN.6831.30.2017 z dnia 31.08.2017r przewidziana jest pod poszerzenie drogi gminnej oraz jest niezbędna dla realizacji zadania inwestycyjnego „budowa oświetlenia drogowego w ulicy Polskiej Organizacji Wojskowej w Ciechanowie. Przedmiotowa działka stanowi własność Pana Marka Szymańskiego.

Biorąc powyższe pod uwagę, podjęcie uchwały w tej sprawie jest w pełni uzasadnione.

Z up. PREZYDENTA MIASTA  
*/-/Joanna Potocka-Rak*  
ZASTĘPCA PREZYDENTA MIASTA

**GEODEZJA  
KLASYFIKACJA GRUNTÓW**  
Zbiornikow Starzyk  
05-400 Obiechanów, ul. Powstańców Warszawskich 6  
tel. 23 672 14 17, 603 753 422  
NIP 5561004664, REGON 142713884

**WSI GPNY PROJEKT PODZIAŁU**  
**widok na tle mapy ewidencji gruntów i budynków**  
**skala 1:1000**

**Dz nr 4297/1**


**Obr. Scalenie**

**m. Clechanów**

ul. Kąkka

**URZĄD MIASTA CIECHANÓW**  
Załącznik do *postanowienia*  
z dnia **16.08.2017**  
Znak: **WPMN-PP.GZM.3.4.2017**

4296  
Z up. PREZYDENTA MIASTA  
*Joanna Potocka-Rak*  
ZASTĘPCA PREZYDENTA MIASTA

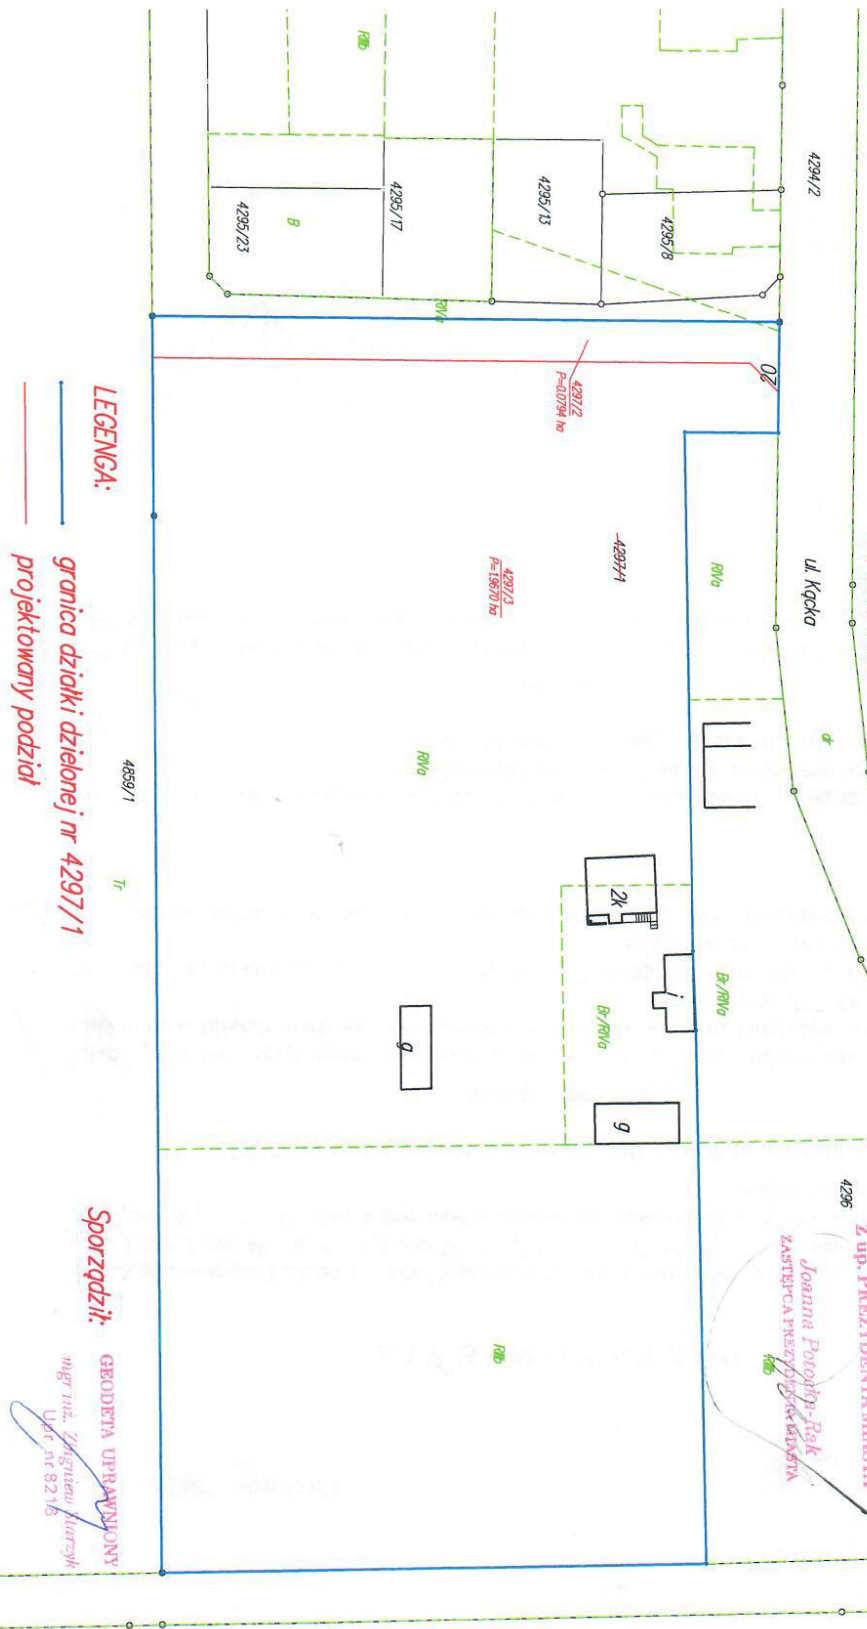

**LEGENDA:**

— granica działki dzielonej nr 4297/1  
— projektowany podział

**Sporządził:**

**GEODETA UPRAWNIONY**  
*mgr inż. Zdzisław Kluczyk*  
Upn. nr 8216