

**Uchwała Nr 593/XLIII/2018**  
**Rady Miasta Ciechanów**  
**z dnia 26 kwietnia 2018r.**

w sprawie zmiany uchwały nr 248/XXVII/08 Rady Miasta Ciechanów z dnia 30 października 2008r. o zbyciu nieruchomości w drodze bezprzetargowej.

Na podstawie art. 18 ust. 2 pkt. 9 lit. a ustawy z dnia 8 marca 1990 r. o samorządzie gminnym (j.t. Dz.U. z 2017r. poz.1875) oraz art.13 ust.1, art.28 ust.1 i art.37 ust.2 pkt 6 ustawy z dnia 21 sierpnia 1997r. o gospodarce nieruchomościami (Dz.U. z 2018r. poz.121) Rada Miasta Ciechanów uchwała co następuje :

**§ 1.**

W uchwale nr 248/XXVII/08 Rady Miasta Ciechanów z dnia 30 października 2008r. w sprawie zbycia nieruchomości w drodze bezprzetargowej §1 otrzymuje brzmienie:

„§1. Przeznaczyć do sprzedaży w drodze bezprzetargowej nieruchomości Gminy Miejskiej Ciechanów, położone w Ciechanowie przy ulicy Różyckiego, oznaczone w ewidencji gruntów obrębu Śmiecin jako działki:

nr **958/19** o powierzchni **0,0096 ha**

nr **958/21** o powierzchni **0,0020 ha**

**§ 2.**

Wykonanie uchwały powierza się Prezydentowi Miasta Ciechanów.

**§ 3.**

Uchwała wchodzi w życie z dniem podjęcia .

**Przewodnicząca**  
**Rady Miasta Ciechanów**

/-/ **Barbara Kornatowska**

## **Uzasadnienie**

Na granicy działek nr 958/14 i 958/15 usytuowana została przepompownia kanalizacji sanitarnej. W celu wydzielenia nieruchomości niezbędnej do jej obsługi zlecony został podział ww. działek. W jego wyniku wydzielone zostały działki oznaczone numerami: 958//19 i 958/21, które będą przedmiotem sprzedaży.

Działka nr 958/16 o pow. 0,0639 ha została sprzedana – akt notarialny rep. A nr 8320/2014 z dnia 15.10.2014r.

Biorąc powyższe pod uwagę podjęcie uchwały uważam za uzasadnione.


Z up. PREZYDENTA MIASTA

*/-/ Joanna Potocka – Rak*  
ZASTĘPCA PREZYDENTA MIASTA

Identyfikator działki: 140201\_1.0040. 958/14,958/15  
Obręb ewidencyjny: 0040 Śmiecin  
Jednostka ewidencyjna: 140201\_1 Ciechanów-m  
Powiat: ciechanowski  
Województwo: mazowieckie  
Nr rej.zgł. G.I.6640.655.2018

**GEODEZJA**  
**KLASYFIKACJA GRUNTÓW**  
Zbigniew Starzyk  
06-400 Ciechanów, ul. Powstańców Warszawskich 6  
tel. 23 672 14 17, 603 753 422  
NIP 5661004664, REGON 142713684

**WSTĘPNY PROJEKT PODZIAŁU**  
**działek 958/14,958/15**

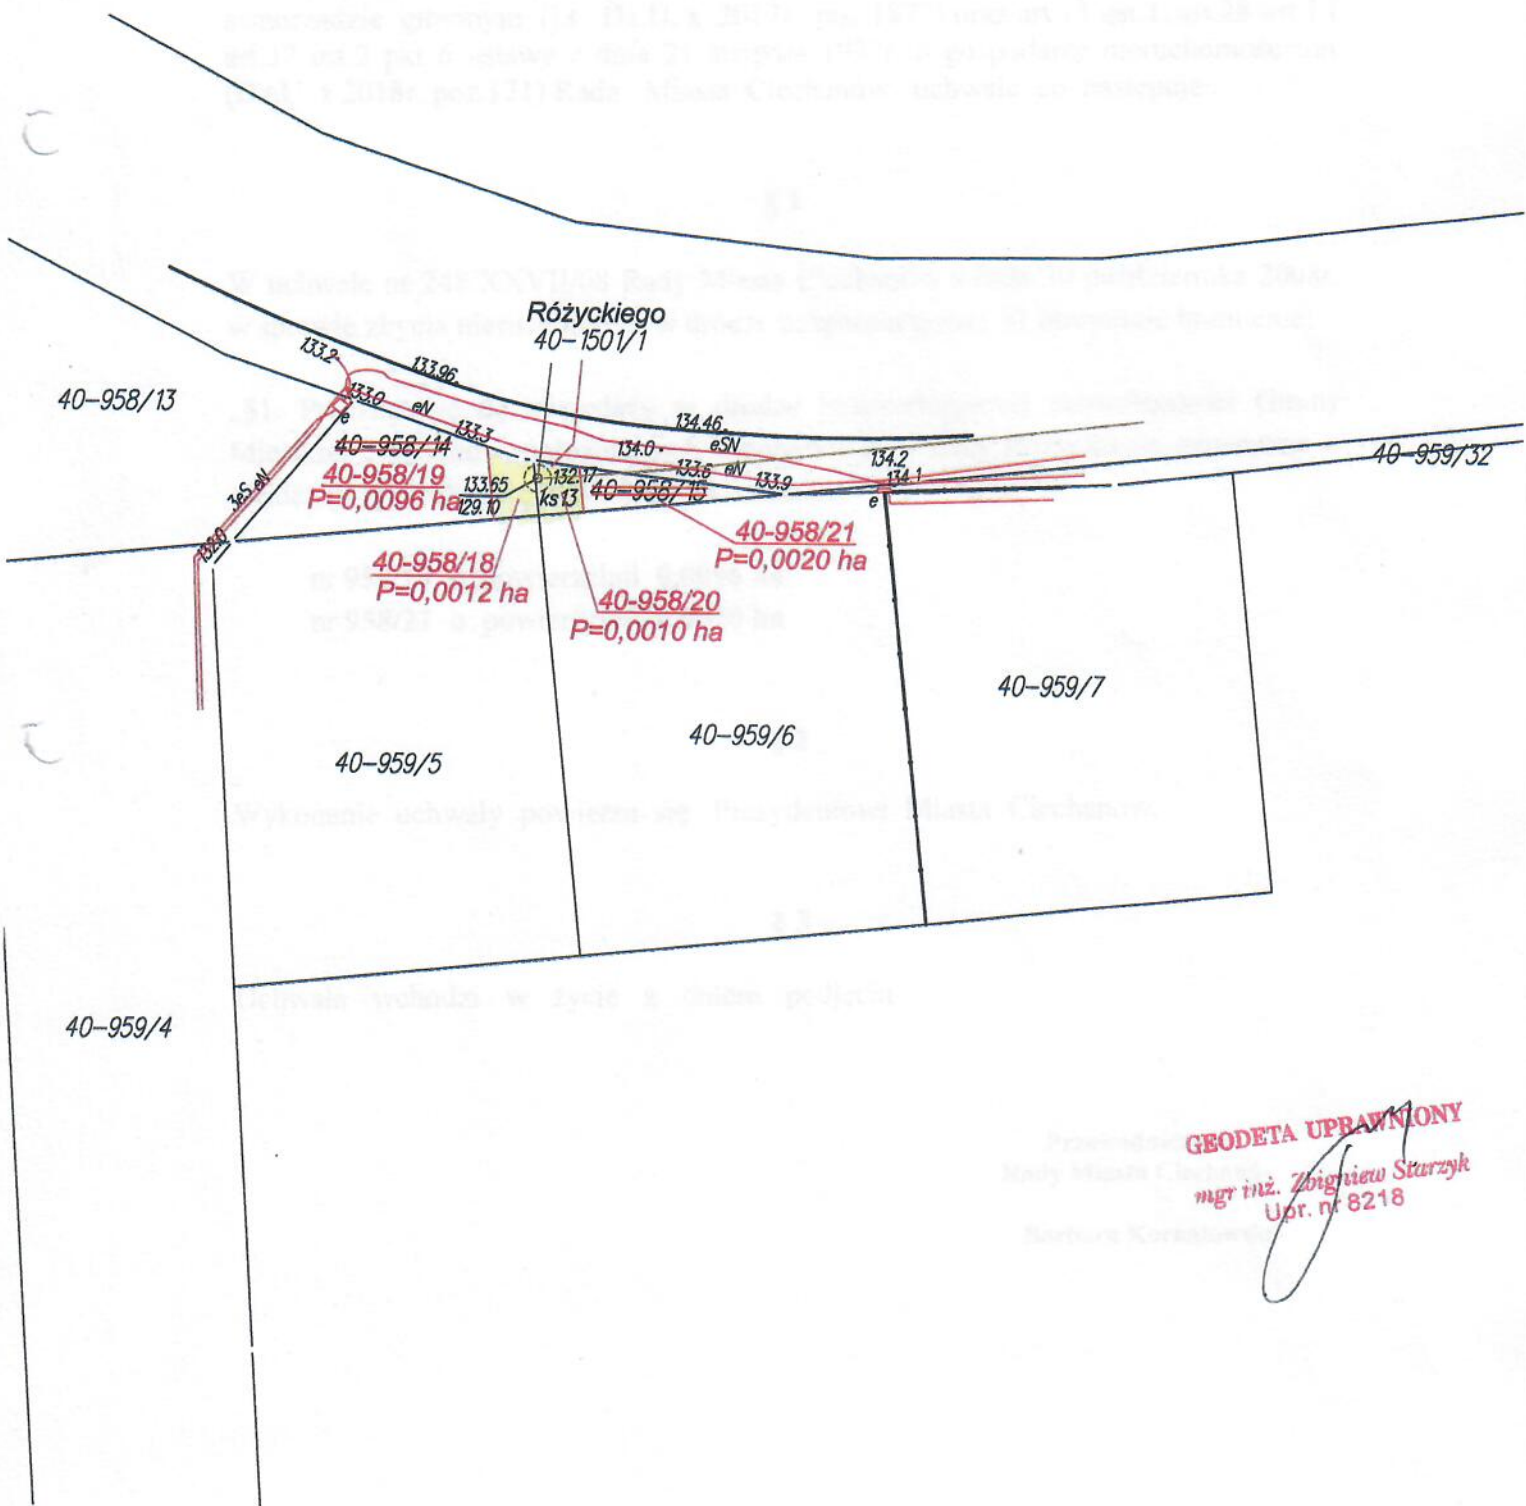

**GEODETA UPRAWNIONY**  
mgr inż. Zbigniew Starzyk  
Upr. nr 8218

Wyrys z mapy  
Skala 1:1000

