

Miejscowy plan zagospodarowania przestrzennego "Andersa" w Ciechanowie


Załącznik nr 1 do uchwały nr 439/XLVI/2021
Rady Miasta Ciechanów z dnia 25 listopada 2021 r.

RYSUNEK PLANU



SKALA 1 : 1000

STUDIUM UWARUNKOWAŃ I KIERUNKÓW
ZAGOSPODAROWANIA PRZESTRZENNEGO
SKALA 1 : 10000

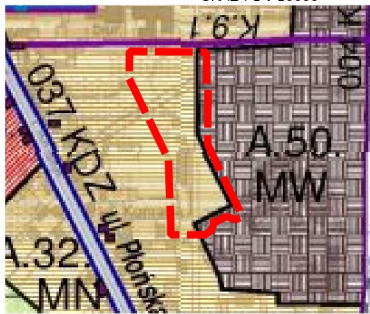

- MN zabudowa mieszkaniowa jednorodzinna
- MW zabudowa mieszkaniowa wielorodzinna
- granica obszaru planu

OZNACZENIA:

USTALENIA PLANU:


- granica obszaru objętego planem
- linie rozgraniczające tereny o różnym przeznaczeniu lub różnych zasadach zagospodarowania
- nieprzekraczalna linia zabudowy
- wymiarowanie
- MN teren zabudowy mieszkaniowej jednorodzinnej
- U teren zabudowy usługowej
- KDD teren drogi publicznej - droga klasy dojazdowej
- KDL teren drogi publicznej - droga klasy lokalnej

OZNACZENIA WYNIKAJĄCE Z PRZEPISÓW ODREBNYCH:

- strefa oddziaływania linii elektroenergetycznej średniego napięcia

ELEMENTY INFORMACYJNE:

- istniejąca linia elektroenergetyczna średniego napięcia
- linie proponowanego podziału na działki

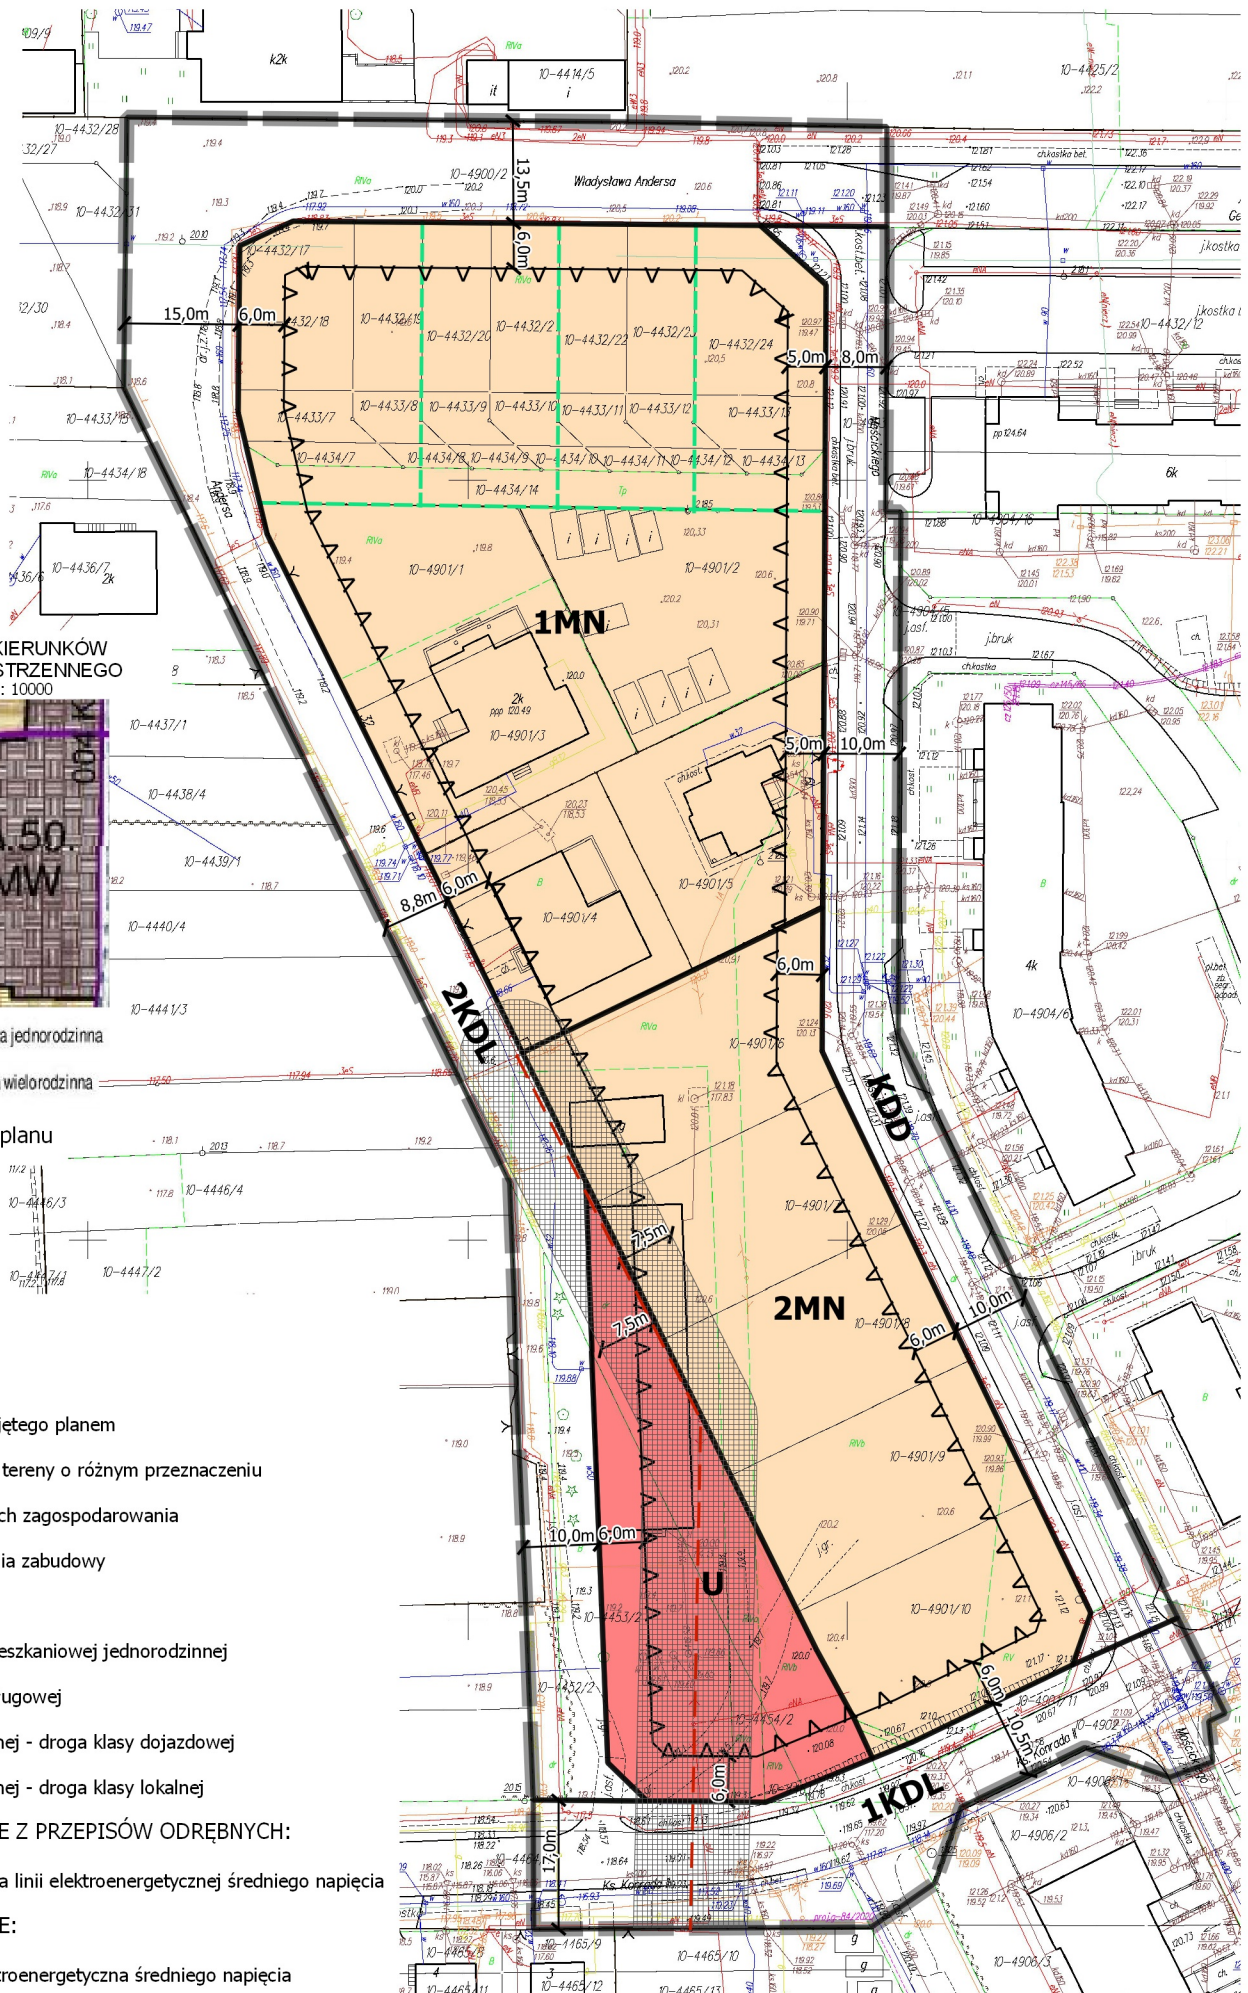

0 10 20 30 40 50 60 70 m