


Miejscowy plan zagospodarowania przestrzennego "BLOKI II" - część B w Ciechanowie

Załącznik Nr 1 do uchwały Nr 607/LXII/2022 Rady Miasta Ciechanów z dnia 30 listopada 2022 r.

SKALA 1 : 1000

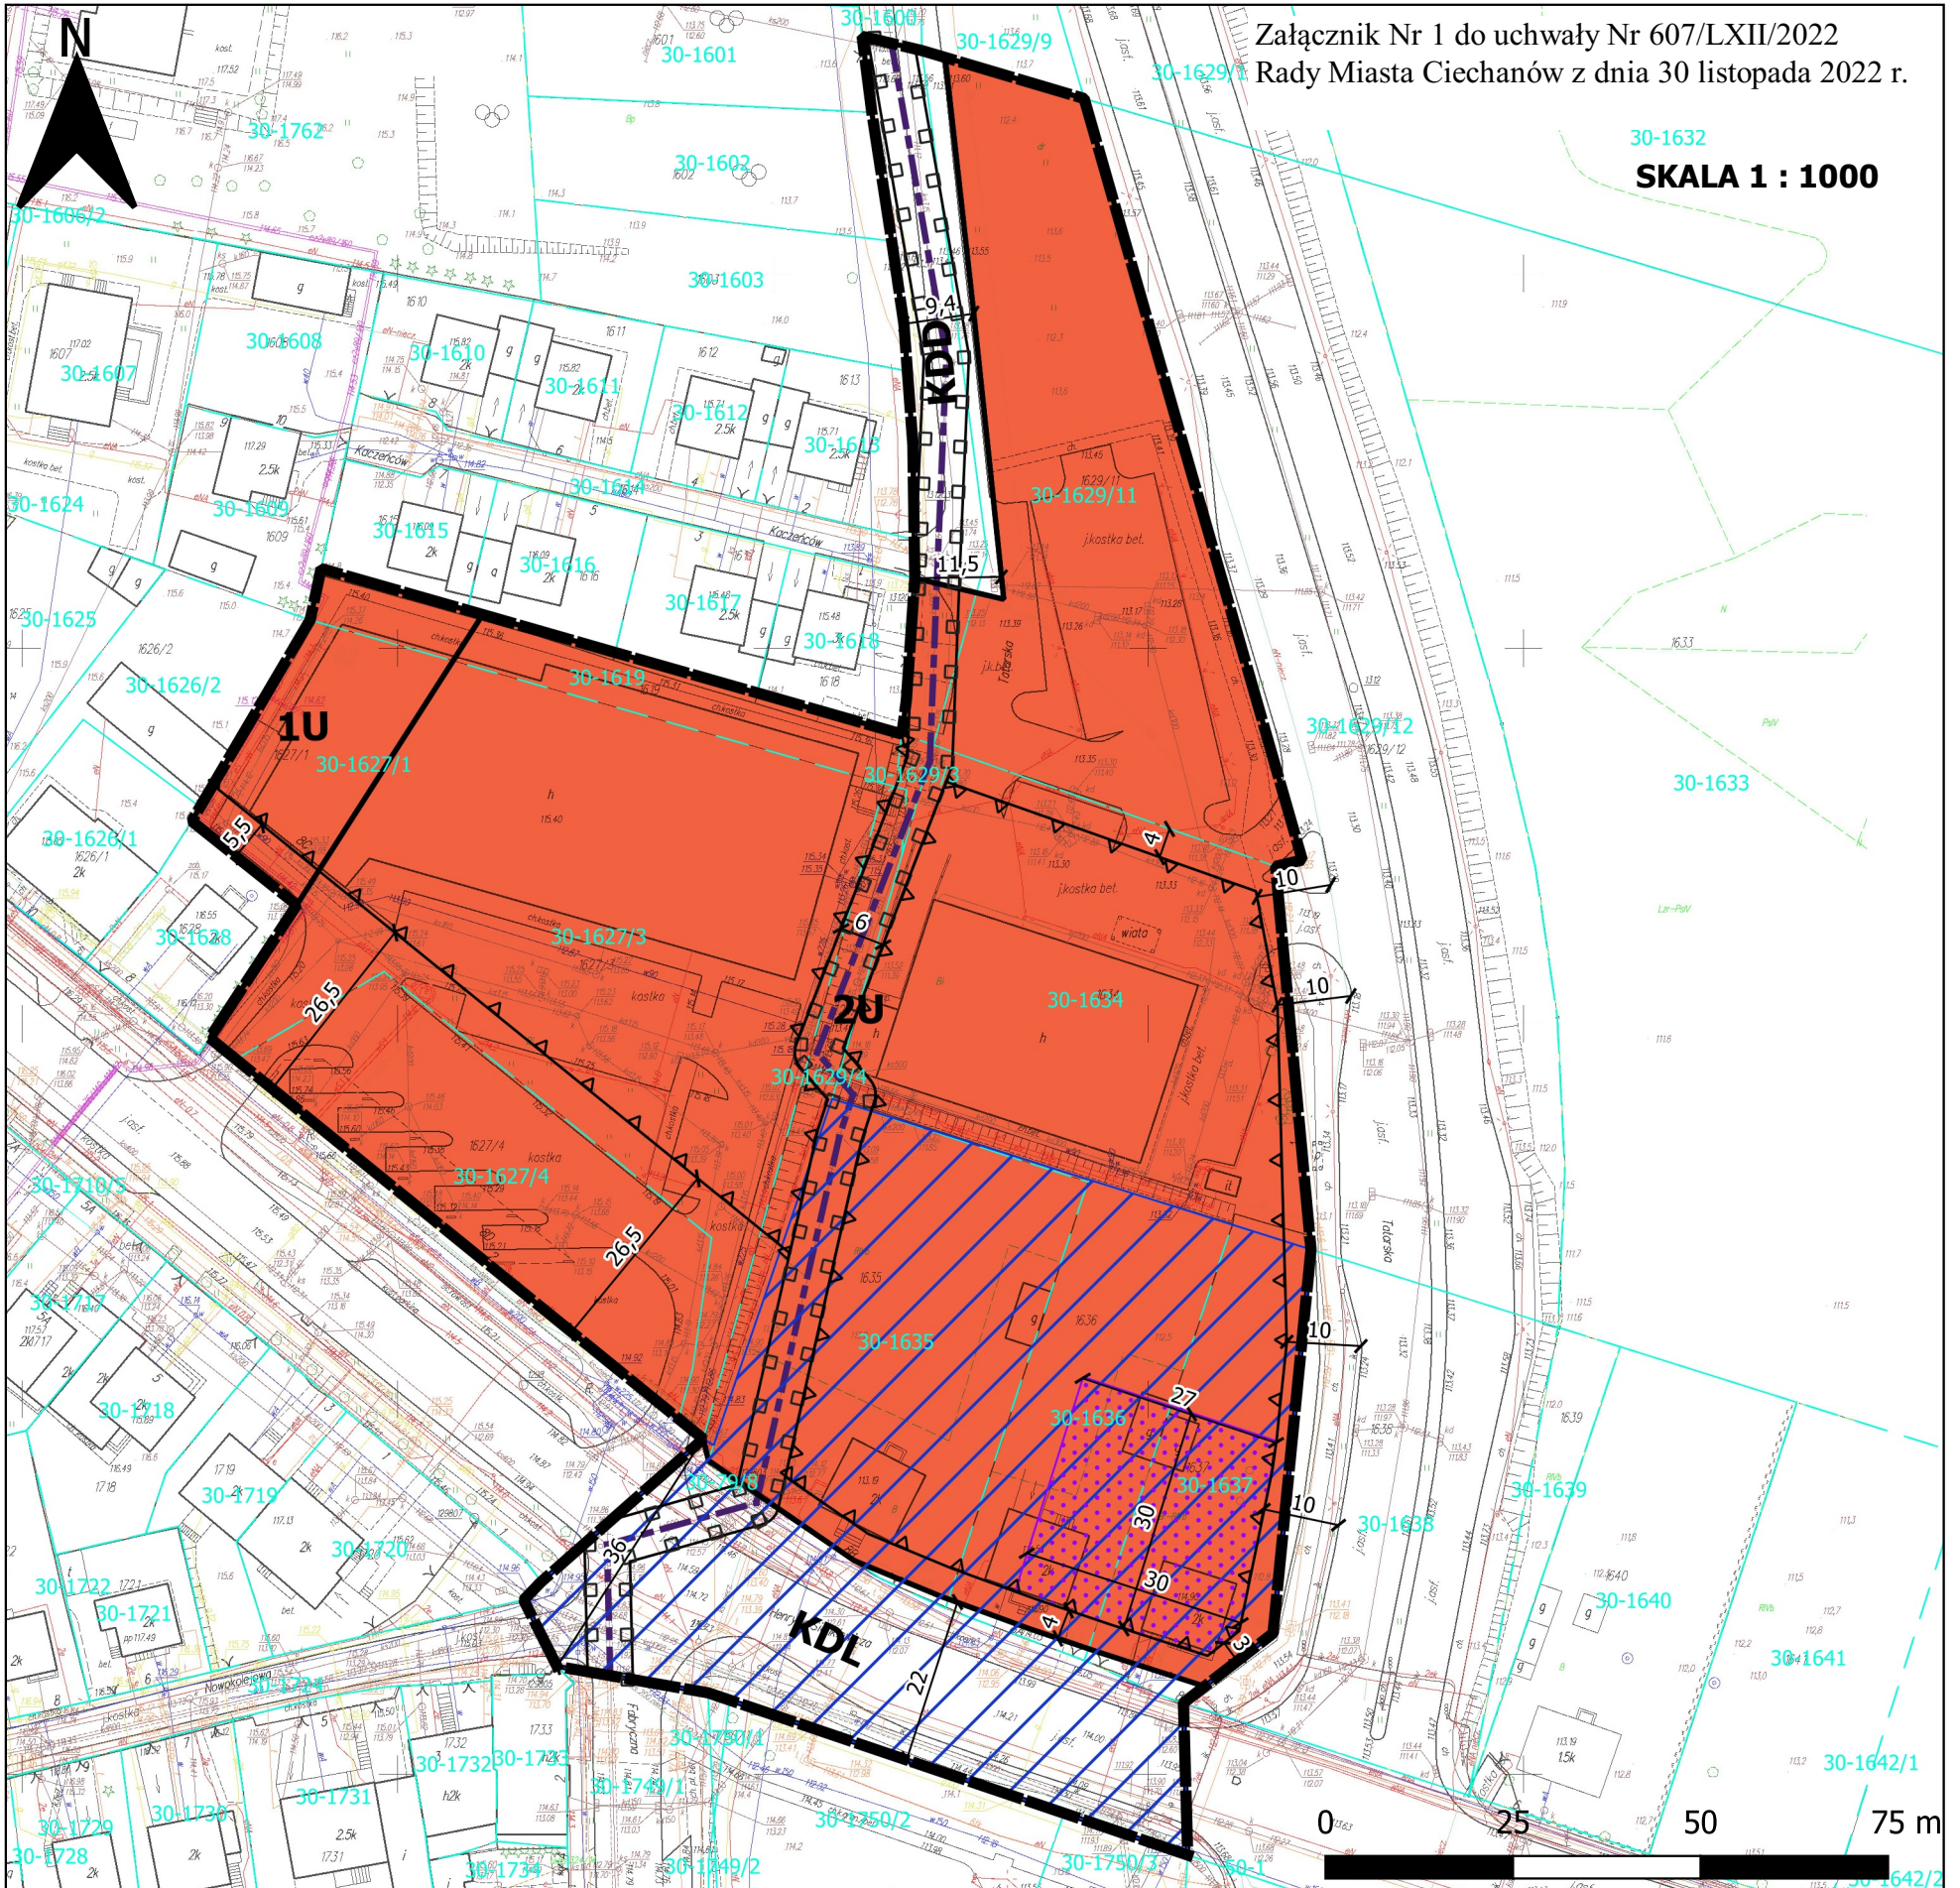

OZNACZENIA:


USTALENIA PLANU:

- granica obszaru objętego planem
- linia rozgraniczająca tereny o różnym przeznaczeniu lub różnych zasadach zagospodarowania
- nieprzekraczalna linia zabudowy
- 22 wymiarowanie (w metrach)
- obszar dominanty wysokościowej
- obszar obserwacji archeologicznej
- granica pasa eksploatacyjnego kolektora kanalizacji sanitarnej DN500
- U teren zabudowy usługowej
- KDL teren drogi publicznej klasy lokalnej
- KDD teren drogi publicznej klasy dojazdowej

OZNACZENIA INFORMACYJNE:

- 30-1638 granica działki ewidencyjnej wraz z numerem
- kolektor kanalizacji sanitarnej DN500

STUDIUM UWARUNKOWAŃ I KIERUNKÓW ZAGOSPODAROWANIA PRZESTRZENNEGO SKALA 1:10000

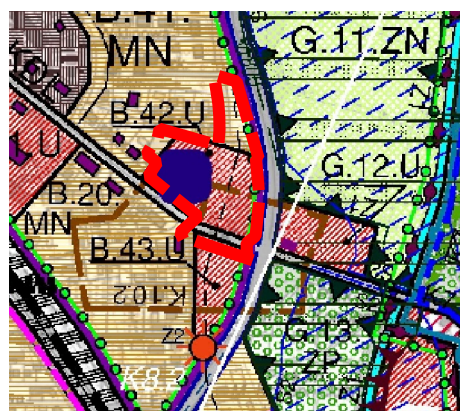

- granica obszaru objętego planem
- MN zabudowa mieszkaniowa jednorodzinna
- U zabudowa usługowa
- K.10.2 strefa ochrony konserwatorskiej - obserwacji archeologicznej
- 031 KDL istniejąca droga gminna klasy lokalnej