


Załącznik nr 1
do uchwały Nr 657/LXVI/2023
Rady Miasta Ciechanów
z dnia 30 marca 2023 r.

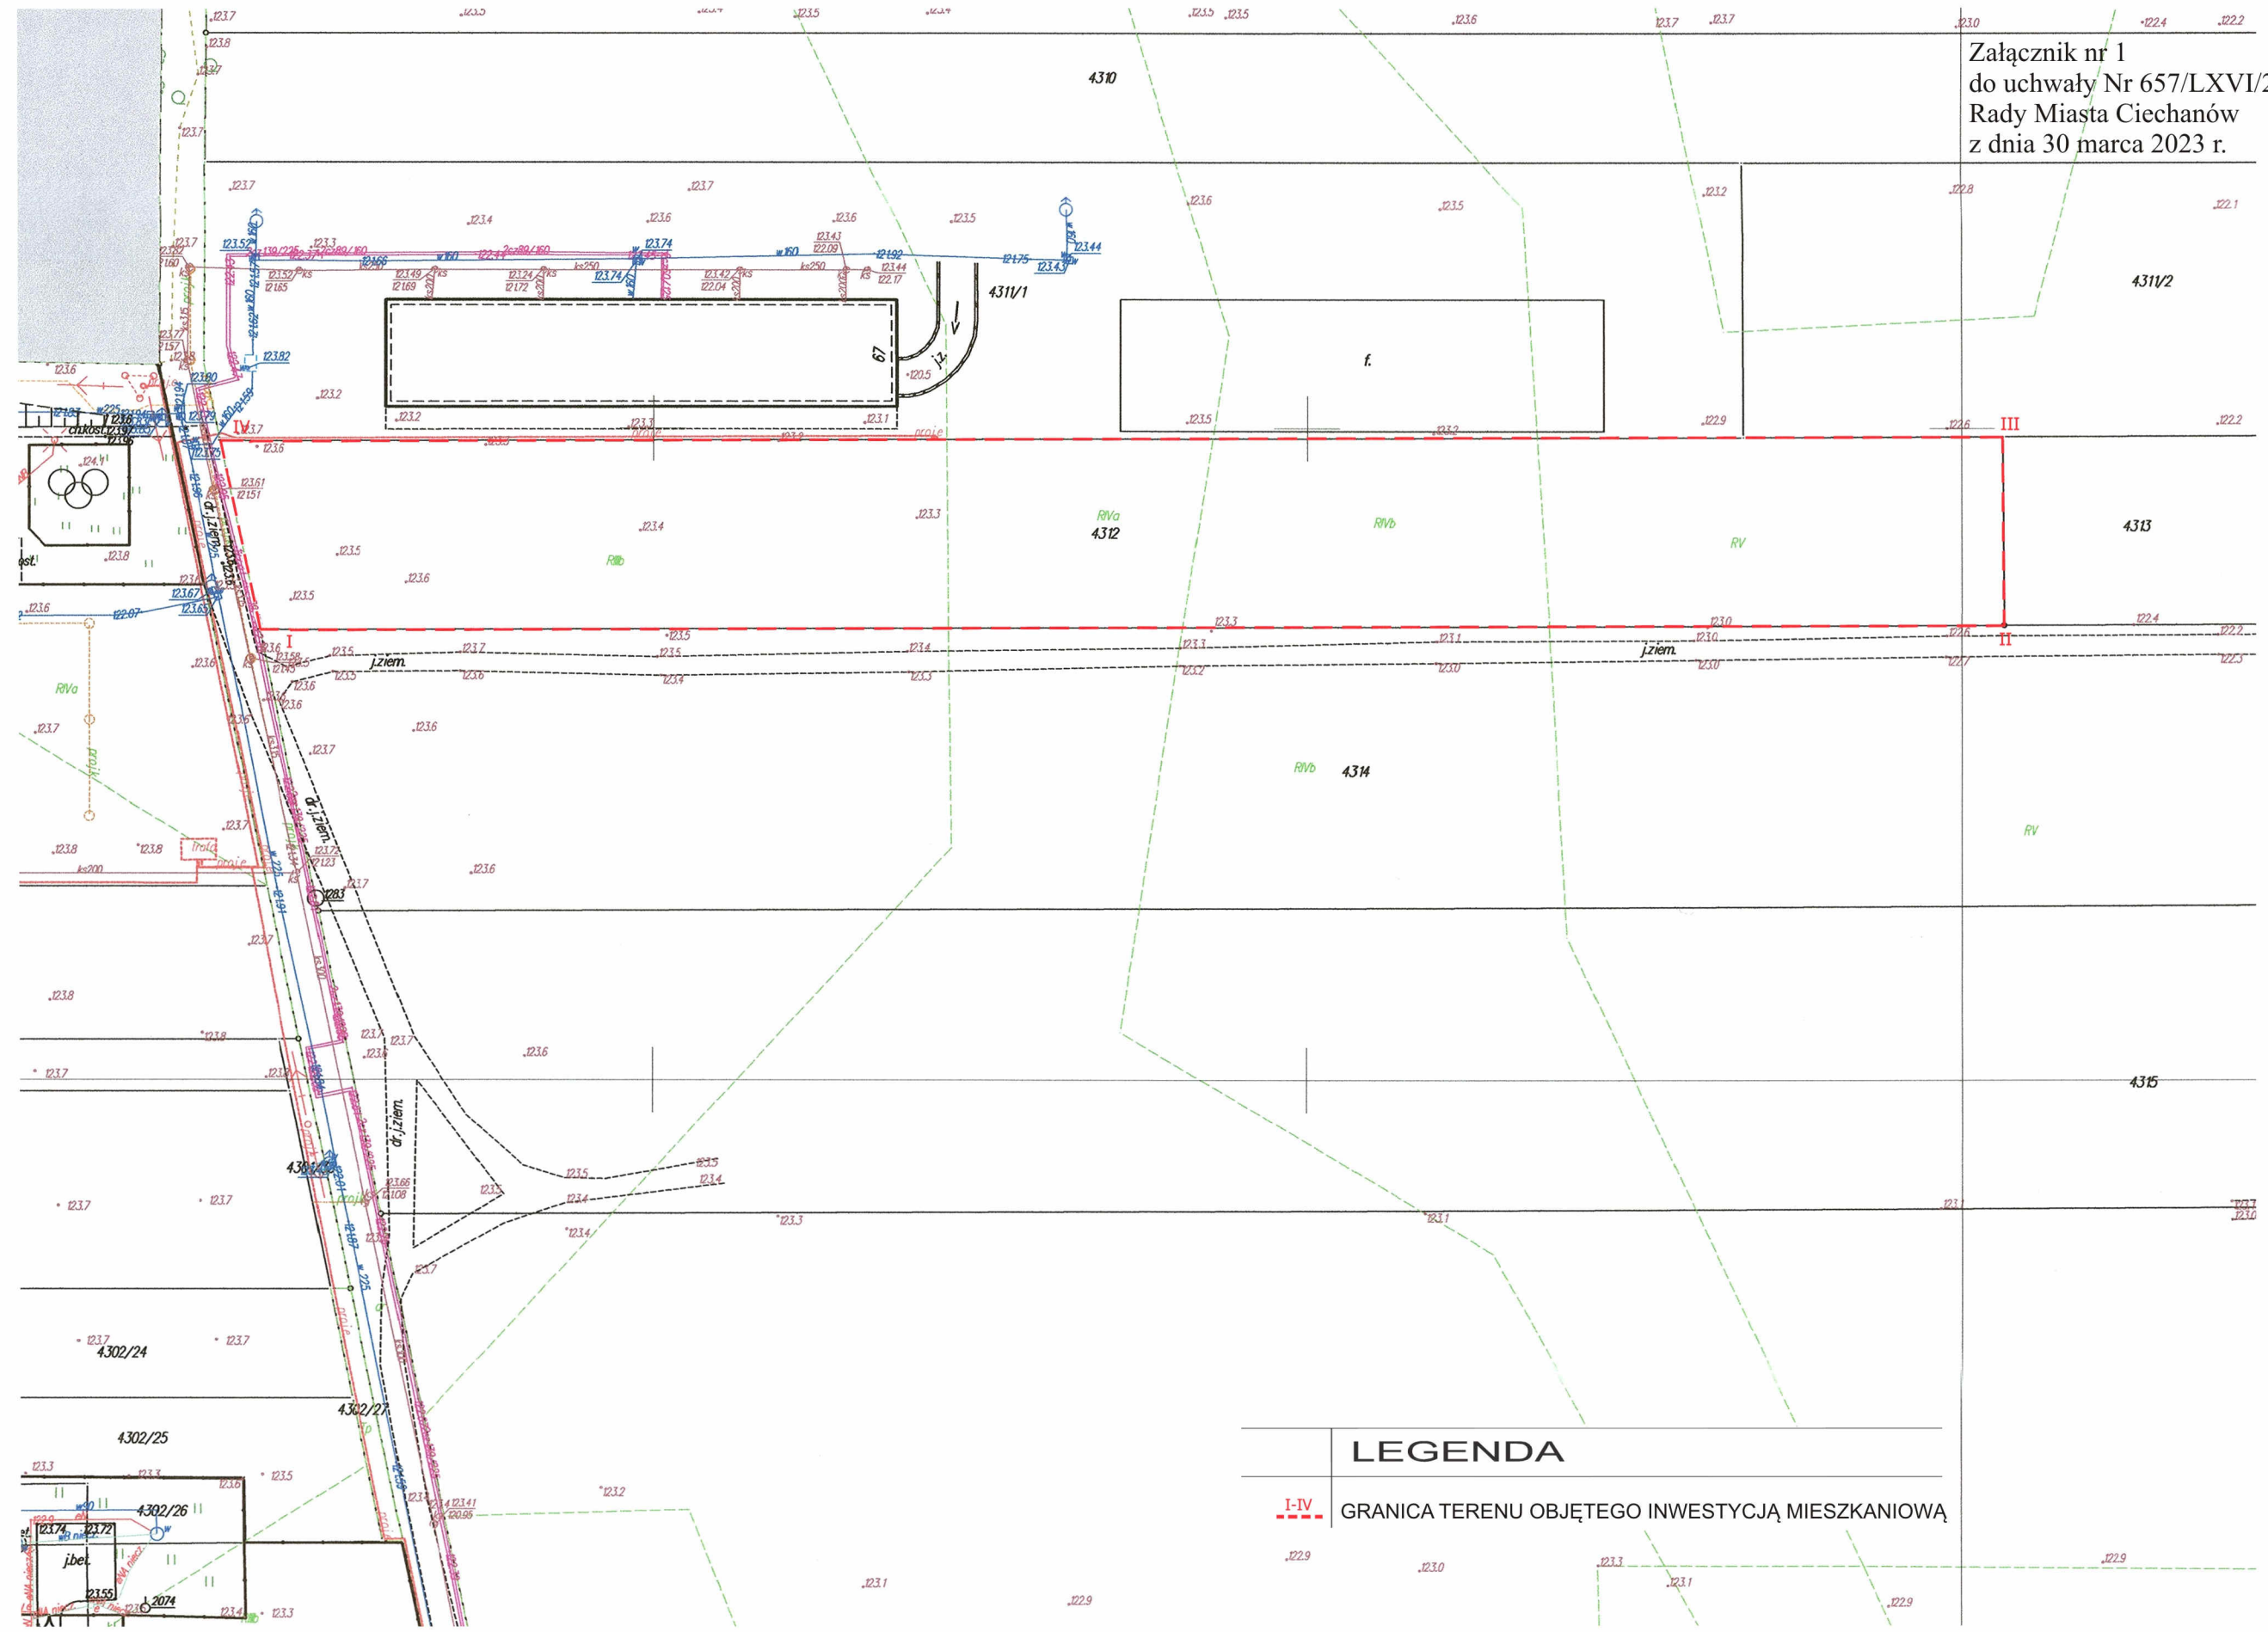

LEGENDA

I-IV GRANICA TERENU OBJĘTEGO INWESTYCJĄ MIESZKANIOWĄ