



Załącznik nr 2
do uchwały Nr 657/LXVI/2023
Rady Miasta Ciechanów
z dnia 30 marca 2023 r.

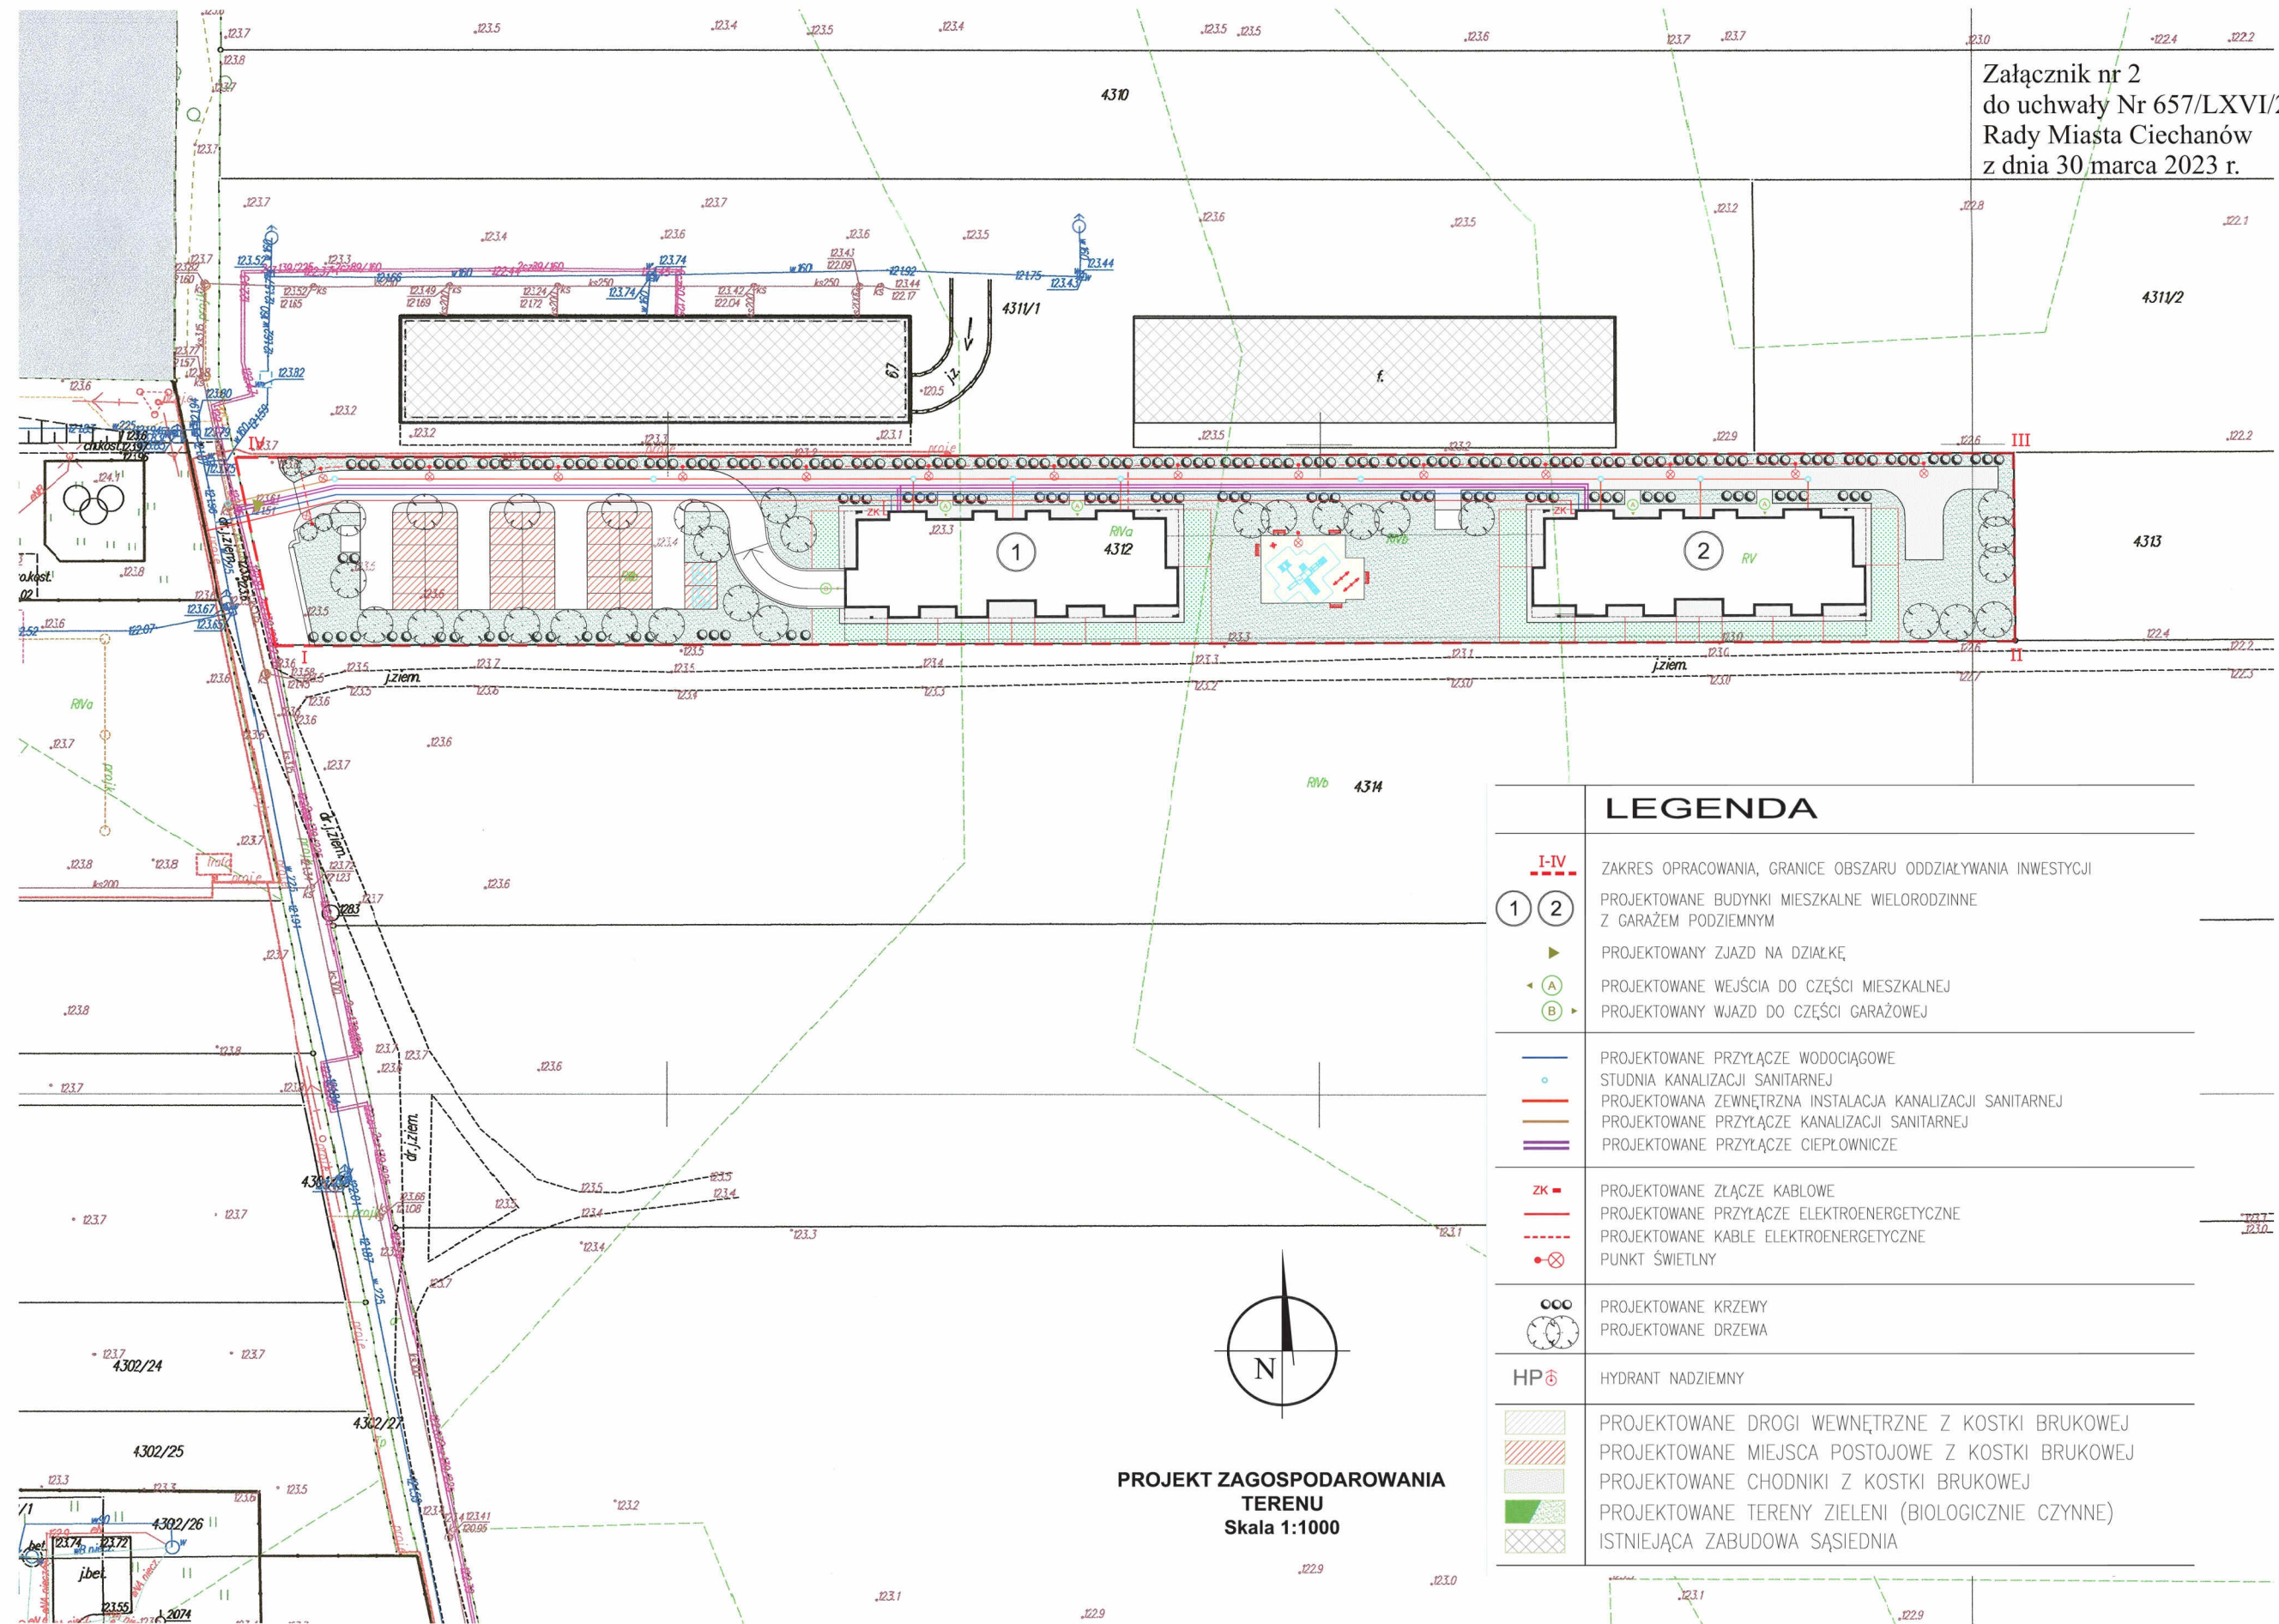

LEGENDA

I-IV	ZAKRES OPRACOWANIA, GRANICE OBSZARU ODDZIAŁYWANIA INWESTYCJI
1 2	PROJEKTOWANE BUDYNKI MIESZKALNE WIELORODZINNE Z GARAZEM PODZIEMNYM
▶	PROJEKTOWANY ZJAZD NA DZIAŁKĘ
⊙ A	PROJEKTOWANE WEJŚCIA DO CZĘŚCI MIESZKALNEJ
⊙ B	PROJEKTOWANY WJAZD DO CZĘŚCI GARAZOWEJ
—	PROJEKTOWANE PRZYŁĄCZE WODOCIĄGOWE
○	STUDNIA KANALIZACJI SANITARNEJ
—	PROJEKTOWANA ZEWNĘTRZNA INSTALACJA KANALIZACJI SANITARNEJ
—	PROJEKTOWANE PRZYŁĄCZE KANALIZACJI SANITARNEJ
—	PROJEKTOWANE PRZYŁĄCZE CIEPŁOWNICZE
ZK	PROJEKTOWANE ZŁĄCZE KABLOWE
—	PROJEKTOWANE PRZYŁĄCZE ELEKTROENERGETYCZNE
---	PROJEKTOWANE KABLE ELEKTROENERGETYCZNE
⊙	PUNKT ŚWIETLNY
○○○	PROJEKTOWANE KRZEWY
○	PROJEKTOWANE DRZEWA
HP 6	HYDRANT NADZIEMNY
▨	PROJEKTOWANE DROGI WEWNĘTRZNE Z KOSTKI BRUKOWEJ
▨	PROJEKTOWANE MIEJSCA POSTOJOWE Z KOSTKI BRUKOWEJ
▨	PROJEKTOWANE CHODNIKI Z KOSTKI BRUKOWEJ
■	PROJEKTOWANE TERENY ZIELENI (BIOLOGICZNIE CZYNNE)
▨	ISTNIEJĄCA ZABUDOWA SĄSIEDNIA

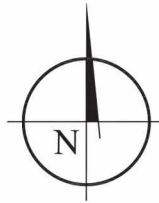

PROJEKT ZAGOSPODAROWANIA
TERENU
Skala 1:1000