


Miejscowy plan zagospodarowania przestrzennego "Sońska - Krucza"

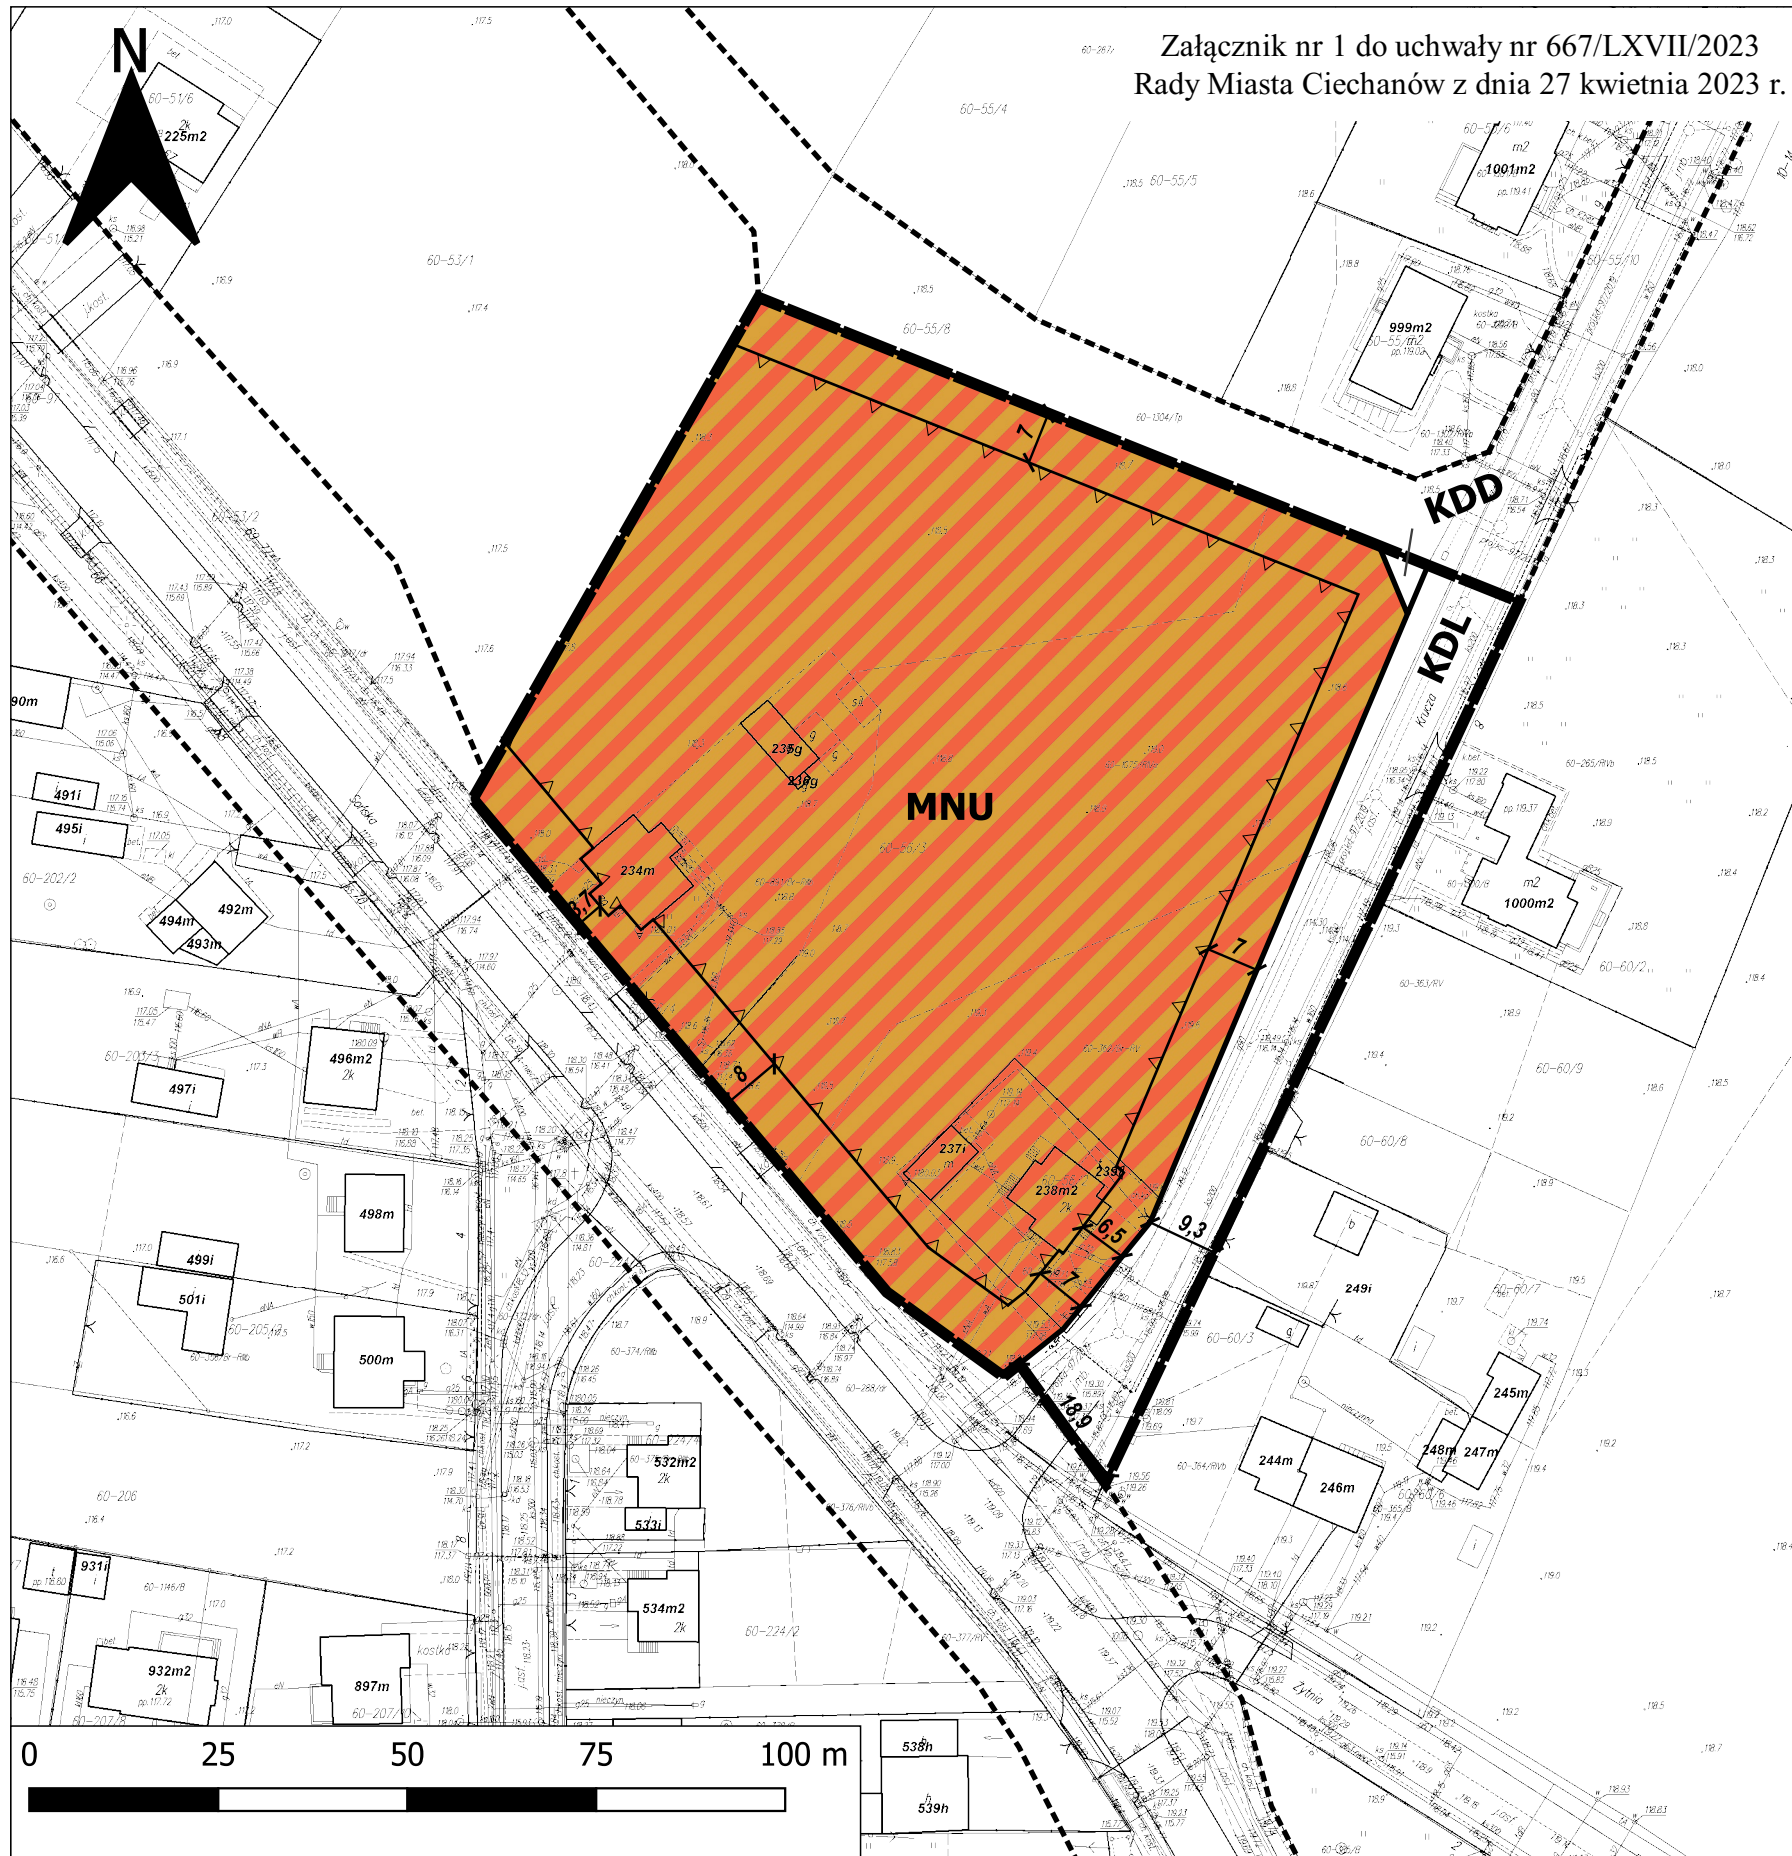






SKALA 1 : 1000

Załącznik nr 1 do uchwały nr 667/LXVII/2023
Rady Miasta Ciechanów z dnia 27 kwietnia 2023 r.




OZNACZENIA

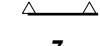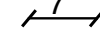
OZNACZENIA OBOWIĄZUJĄCE

-  Granica obszaru objętego miejscowym planem zagospodarowania przestrzennego
-  Linia rozgraniczająca tereny o różnym przeznaczeniu lub różnych zasadach zagospodarowania
-  Nieprzekraczalna linia zabudowy
-  Wymiarowania odległości (w metrach)
-  **MNU** Teren zabudowy mieszkaniowej jednorodzinnej i usług
-  **KDL** Teren drogi lokanej
-  **KDD** Teren drogi dojazdowej


OZNACZENIA INFORMACYJNE

-  ----- Linia rozgraniczająca tereny dróg - znajdujące się poza granicą obszaru objętego planem miejscowym

WYRYS ZE STUDIUM UWARUNKOWAŃ I KIERUNKÓW ZAGOSPODAROWANIA PRZESTRZENNEGO MIASTA CIECHANÓW

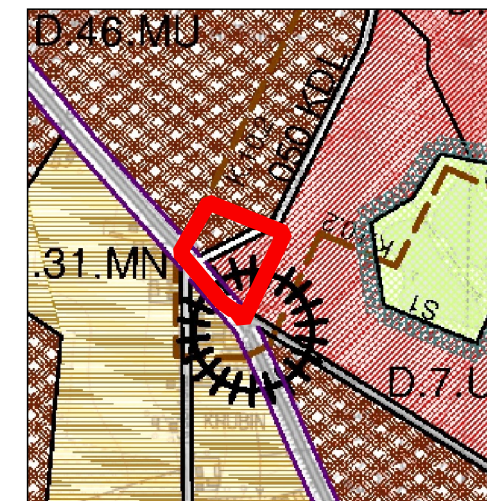

- II.1. Struktura funkcjonalno - przestrzenna**
- Zabudowa mieszkaniowa
 -  **MU** zabudowa mieszkaniowa i usługowa
- Zabudowa usługowa
 -  **U** zabudowa usługowa
- II.5. Kierunki rozwoju komunikacji i infrastruktury technicznej**
- 1. Kierunki rozwoju komunikacji**
- 1.1 Układ komunikacji drogowej
 - drogi istniejące  klasa drogi
 -  **KDL**
 -  ważniejsze skrzyżowania

-  Granica obszaru objętego planem miejscowym