


Załącznik Nr 1
Do Uchwały Nr 744/LXXV/2023
Rady Miasta Ciechanów
z dnia 30 listopada 2023 r.

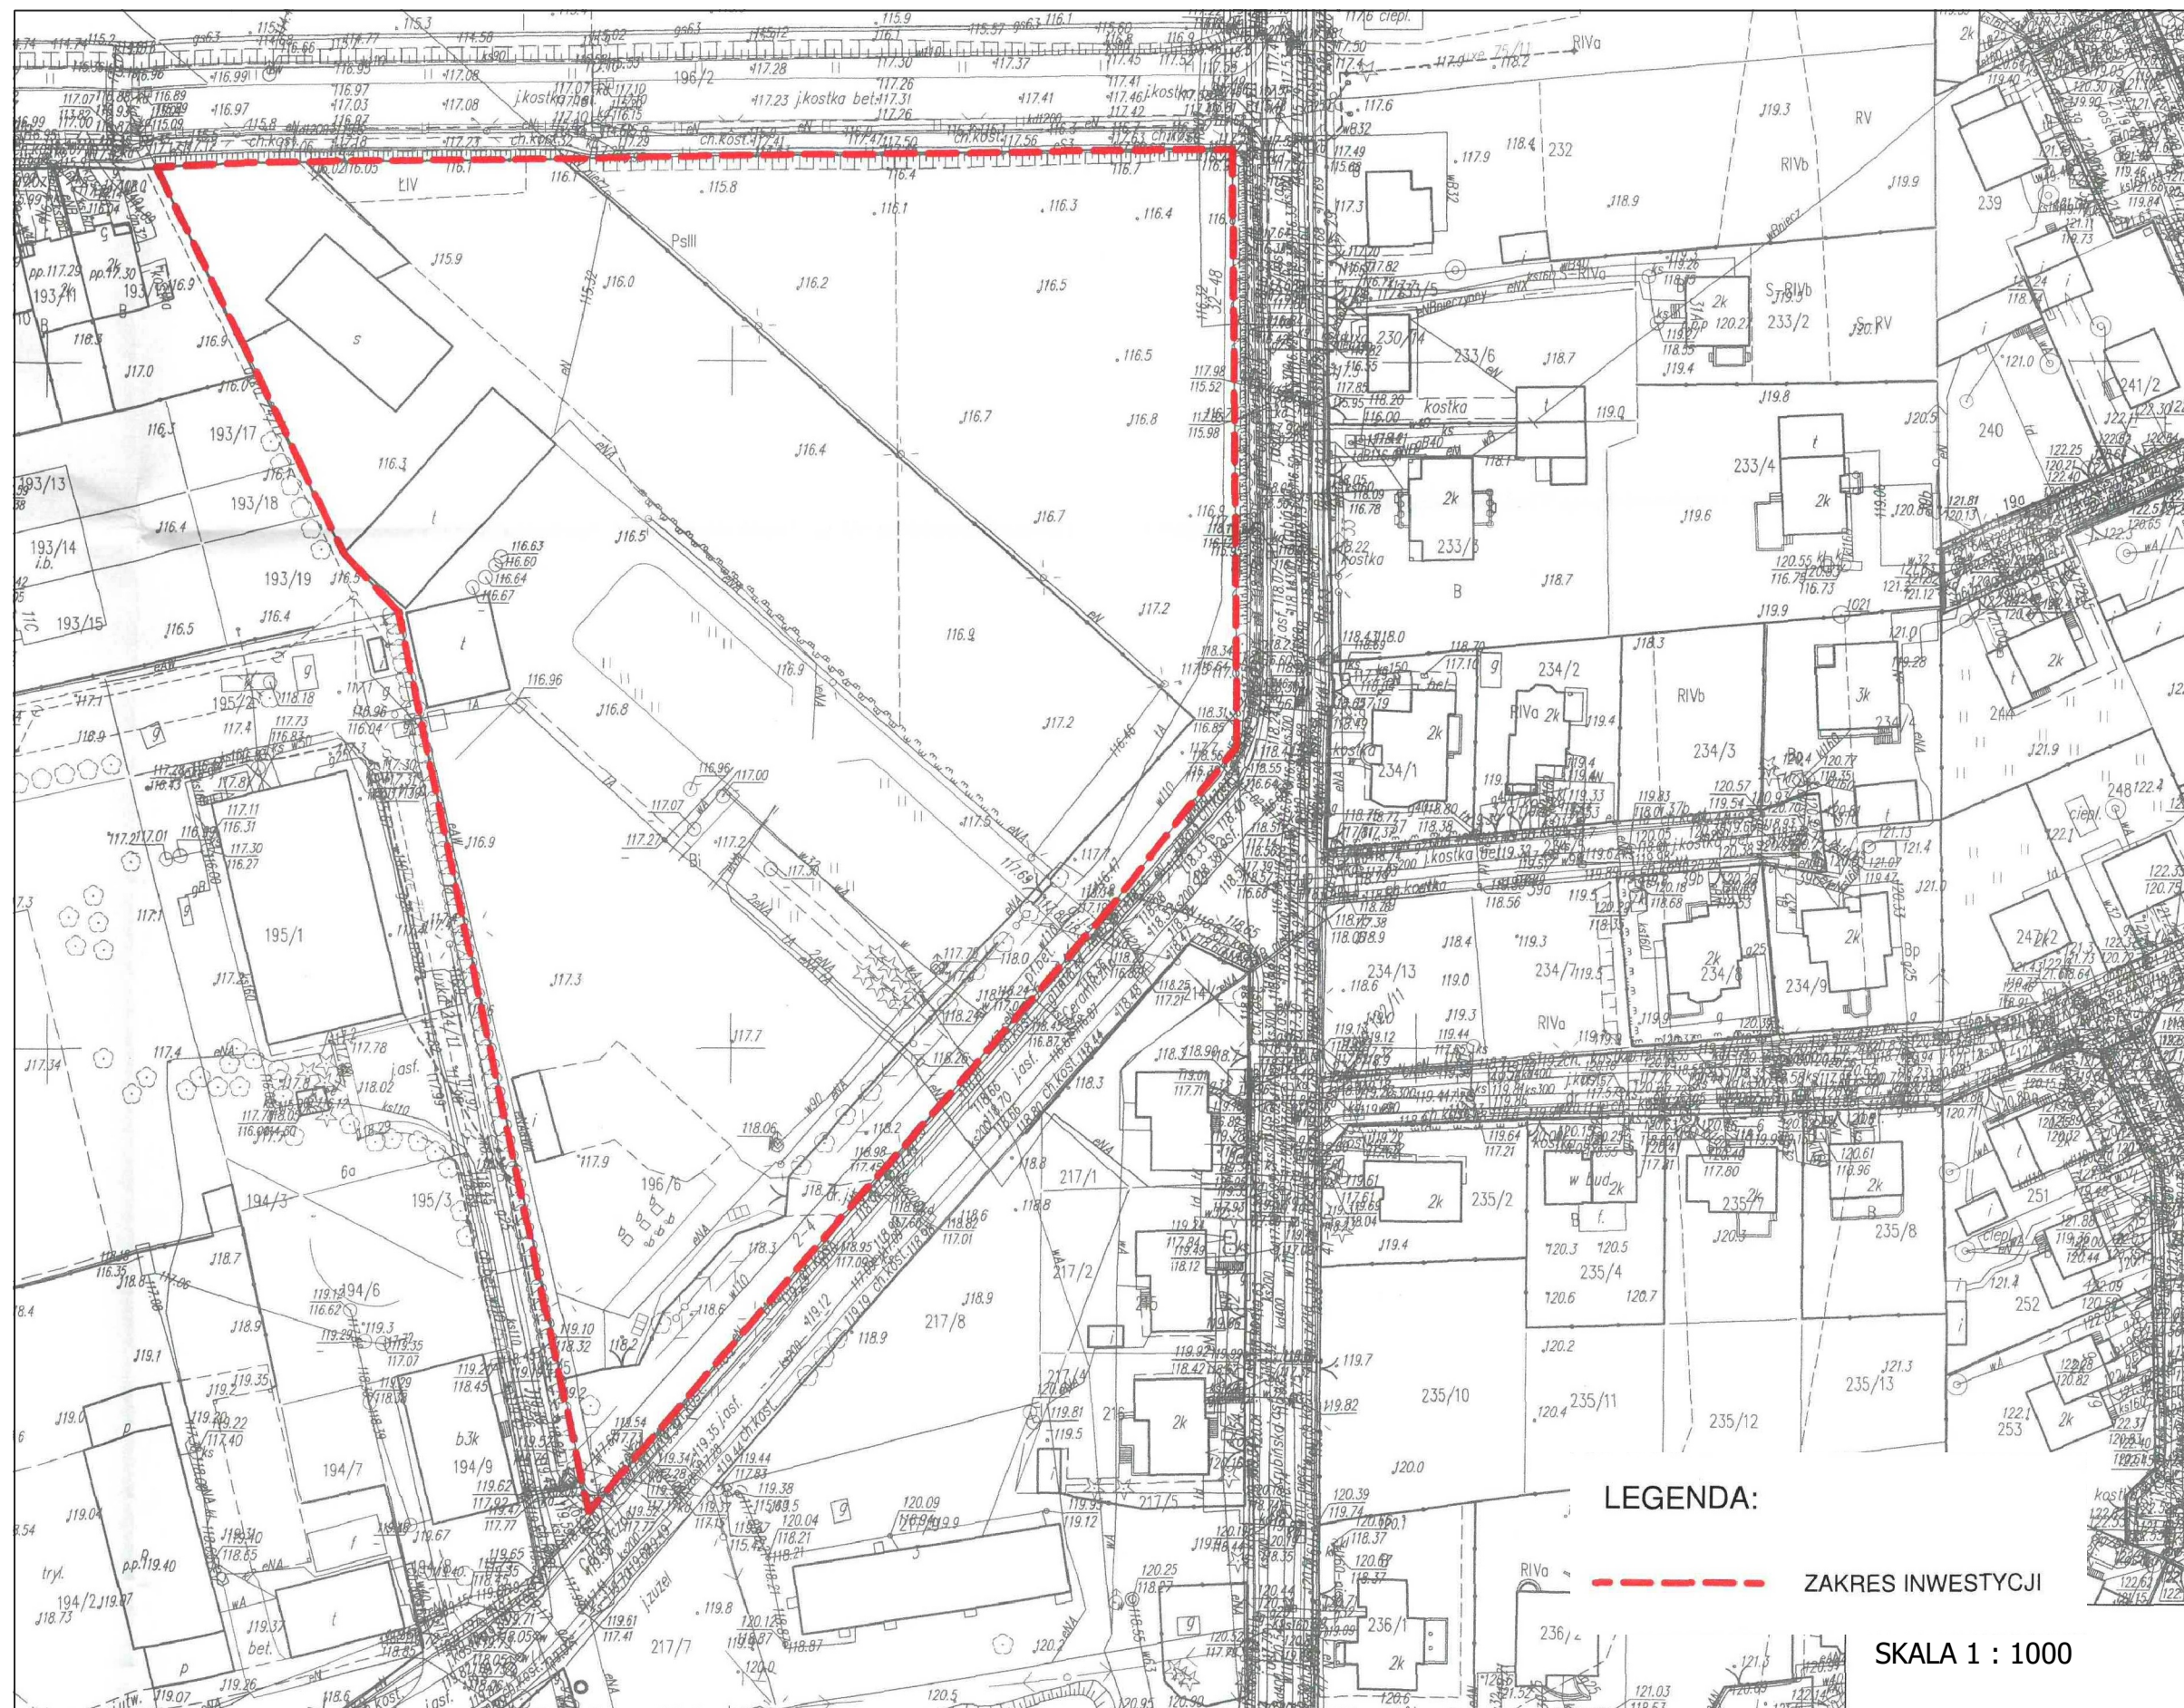

LEGENDA:
- - - - - ZAKRES INWESTYCJI
SKALA 1 : 1000