

Miejscowy plan zagospodarowania przestrzennego "Gostkowska - Prymasa Tysiąclecia"

SKALA 1 : 2000




Załącznik nr 1 do Uchwały Nr 759/LXXVI/2023
Rady Miasta Ciechanów z dnia 21 grudnia 2023r.

OZNACZENIA

OZNACZENIA OBOWIĄZUJĄCE

- Granica obszaru objętego planem miejscowym
- Linia rozgraniczająca tereny o różnym przeznaczeniu lub różnych zasadach zagospodarowania
- Nieprzekraczalna linia zabudowy
- Wymiarowanie odległości (w metrach)
- MN Teren zabudowy mieszkaniowej jednorodzinnej
- U/MN Teren zabudowy usługowej i mieszkaniowej jednorodzinnej
- U Teren zabudowy usługowej
- ZN Teren zieleni naturalnej
- ZD Teren ogrodów działkowych
- ZC Teren cmentarza
- R Teren rolniczy
- WS Teren wód powierzchniowych śródlądowych
- W Teren infrastruktury technicznej wodociągowej
- KO Teren obsługi komunikacji
- KDZ Teren drogi zbiorczej
- KDL Teren drogi lokalnej
- KDD Teren drogi dojazdowej
- KDW Teren drogi wewnętrznej
- Strefa zieleni o charakterze izolacyjno - krajobrazowym
- OZNACZENIA WYNIKAJĄCE Z PRZEPISÓW ODREBNYCH**
- Zasięg stanowiska archeologicznego (AZP 43-62/8) znajdującego się w gminnej ewidencji zabytków
- Zasięg zespołu przyrodniczo - krajobrazowego "Dolina Rzeki Lydyńi"
- Zasięg strefy ochrony sanitarnej od cmentarza - 150m
- Zasięg strefy ochrony sanitarnej od cmentarza - 50m
- Strefa ochronna od napowietrznej linii elektroenergetycznej 15kV
- Obszar szczególnego zagrożenia powodzią**
- Granica obszaru szczególnego zagrożenia powodzią
- Zasięg obszaru, na którym prawdopodobieństwo powodzi jest średnie i wynosi 1%
- Zasięg obszaru, na którym prawdopodobieństwo powodzi jest wysokie i wynosi 10%
- OZNACZENIA INFORMACYJNE**
- Istniejąca napowietrzna linia elektroenergetyczna 15kV

WYRYS ZE STUDIUM UWARUNKOWAŃ I KIERUNKÓW ZAGOSPODAROWANIA PRZESTRZENNEGO MIASTA CIECHANÓW 1 : 10 000

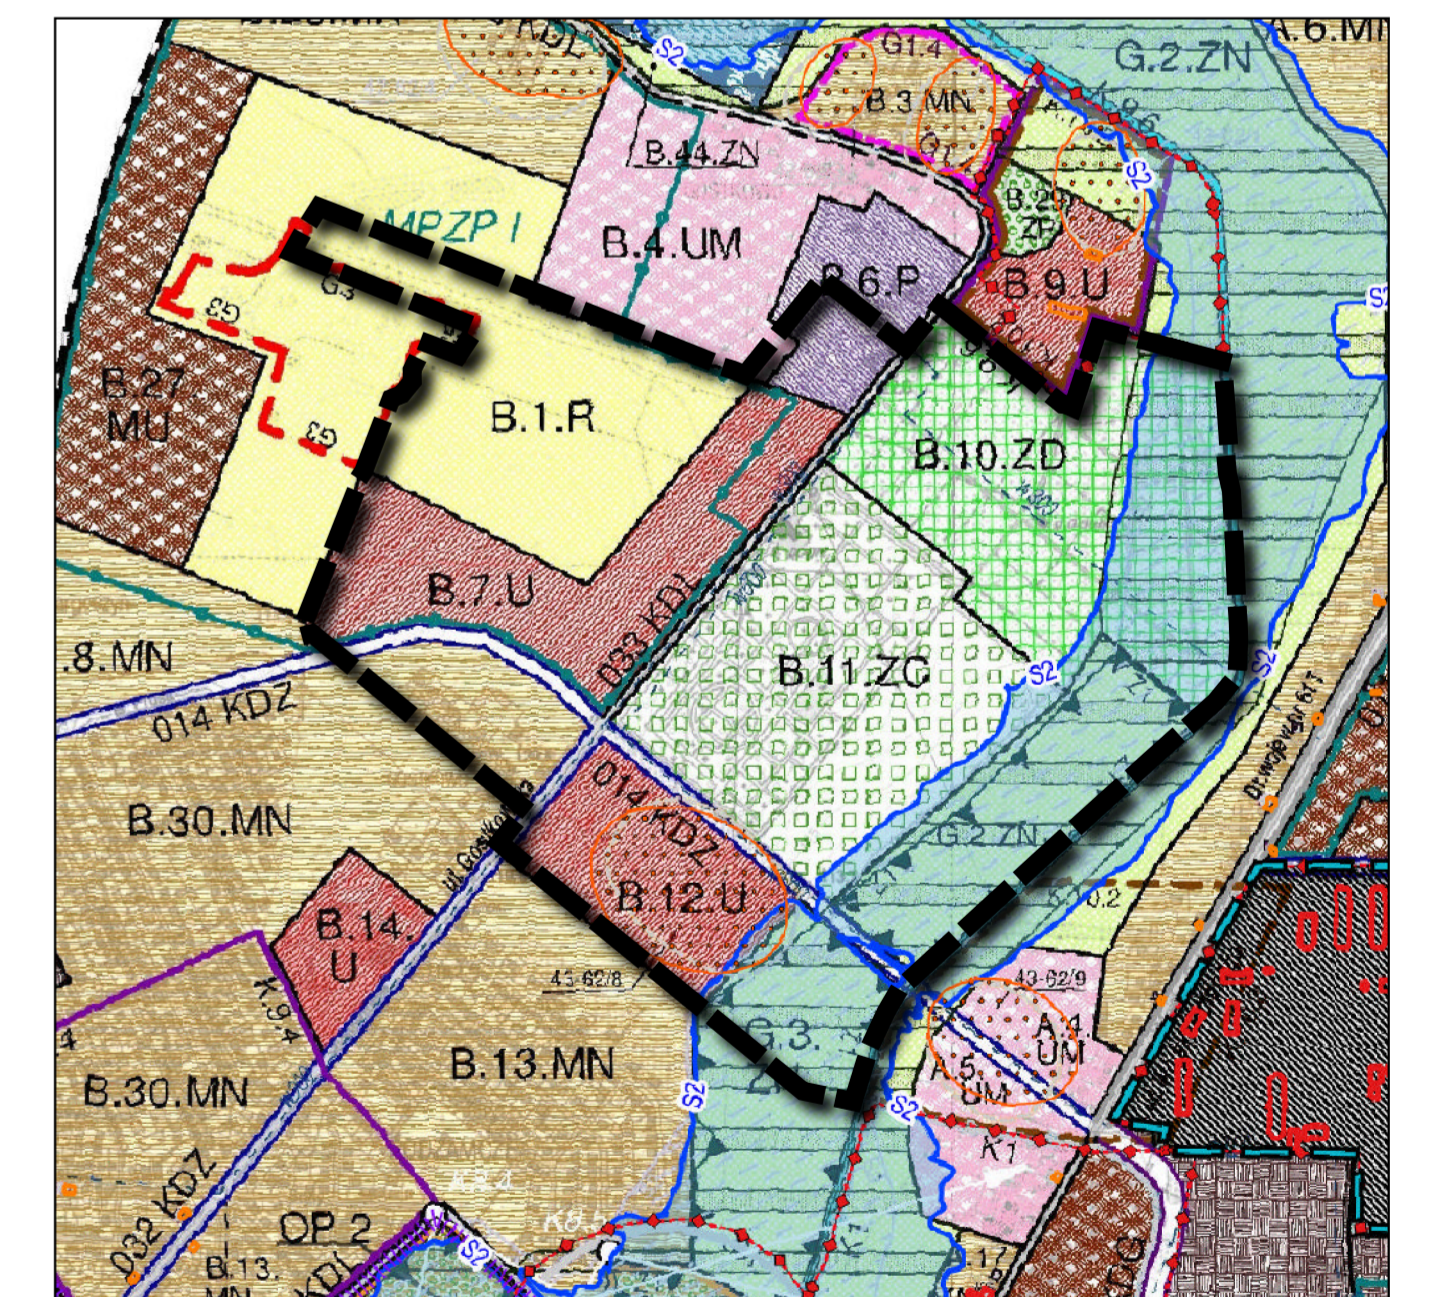

- II.6. Cmentarnia ogólna**
- granica terenów o różnych funkcjach lub różnym sposobie zagospodarowania
- II.7. Struktura funkcjonalno - przestrzenna**
- Zabudowa mieszkaniowa**
- MN zabudowa mieszkaniowa jednorodzinna
- Zabudowa usługowa**
- U zabudowa usługowa
- UM zabudowa usługowo - mieszkaniowa
- Zabudowa produkcyjna**
- P obiekty produkcyjne, bazy, składy i magazyny, oraz usługi
- Zwłoki urzędowa i cmentarz**
- ZC cmentarz
- Drogi publiczne**
- KDZ droga zbiorcza
- KDL droga lokalna
- granica obszaru objętego planem miejscowym
- Rolnictwo i leśnictwo**
- R rolniczy
- ZN zieleni naturalna
- ZD ogrody działkowe
- II.2. Obszary wskazane do wyłączenia z zabudowy**
- zasięg zabudowy szczególnego wrażliwości o prawdopodobieństwie powodzi 1% - obszar szczególnego zagrożenia powodzią
- II.3. Obszary ochrony środowiska i jego zasoby - ochrona przyrody**
- Obszary chronione na podstawie przepisów o ochronie przyrody**
- Zespół przyrodniczo - krajobrazowy Doliny Lydyńi
- II.4. Obszary ochrony dziedzictwa kulturowego, zabytków i ochrony krajobrazu kulturowego (związane do rzeźby)**
- Stanowiska archeologiczne**
- stanowiska archeologiczne
- II.5. Obszary, dla których Gmina zamierza sporządzić MPZP**
- orientacyjna granica terenów do objęcia planem zagospodarowania przestrzennego MPZP - X
- MPZP - X