


SKALA 1 : 500

Załącznik Nr 1  
Do Uchwały Nr 778/LXXVIII/2024  
Rady Miasta Ciechanów  
z dnia 01 lutego 2024 r.

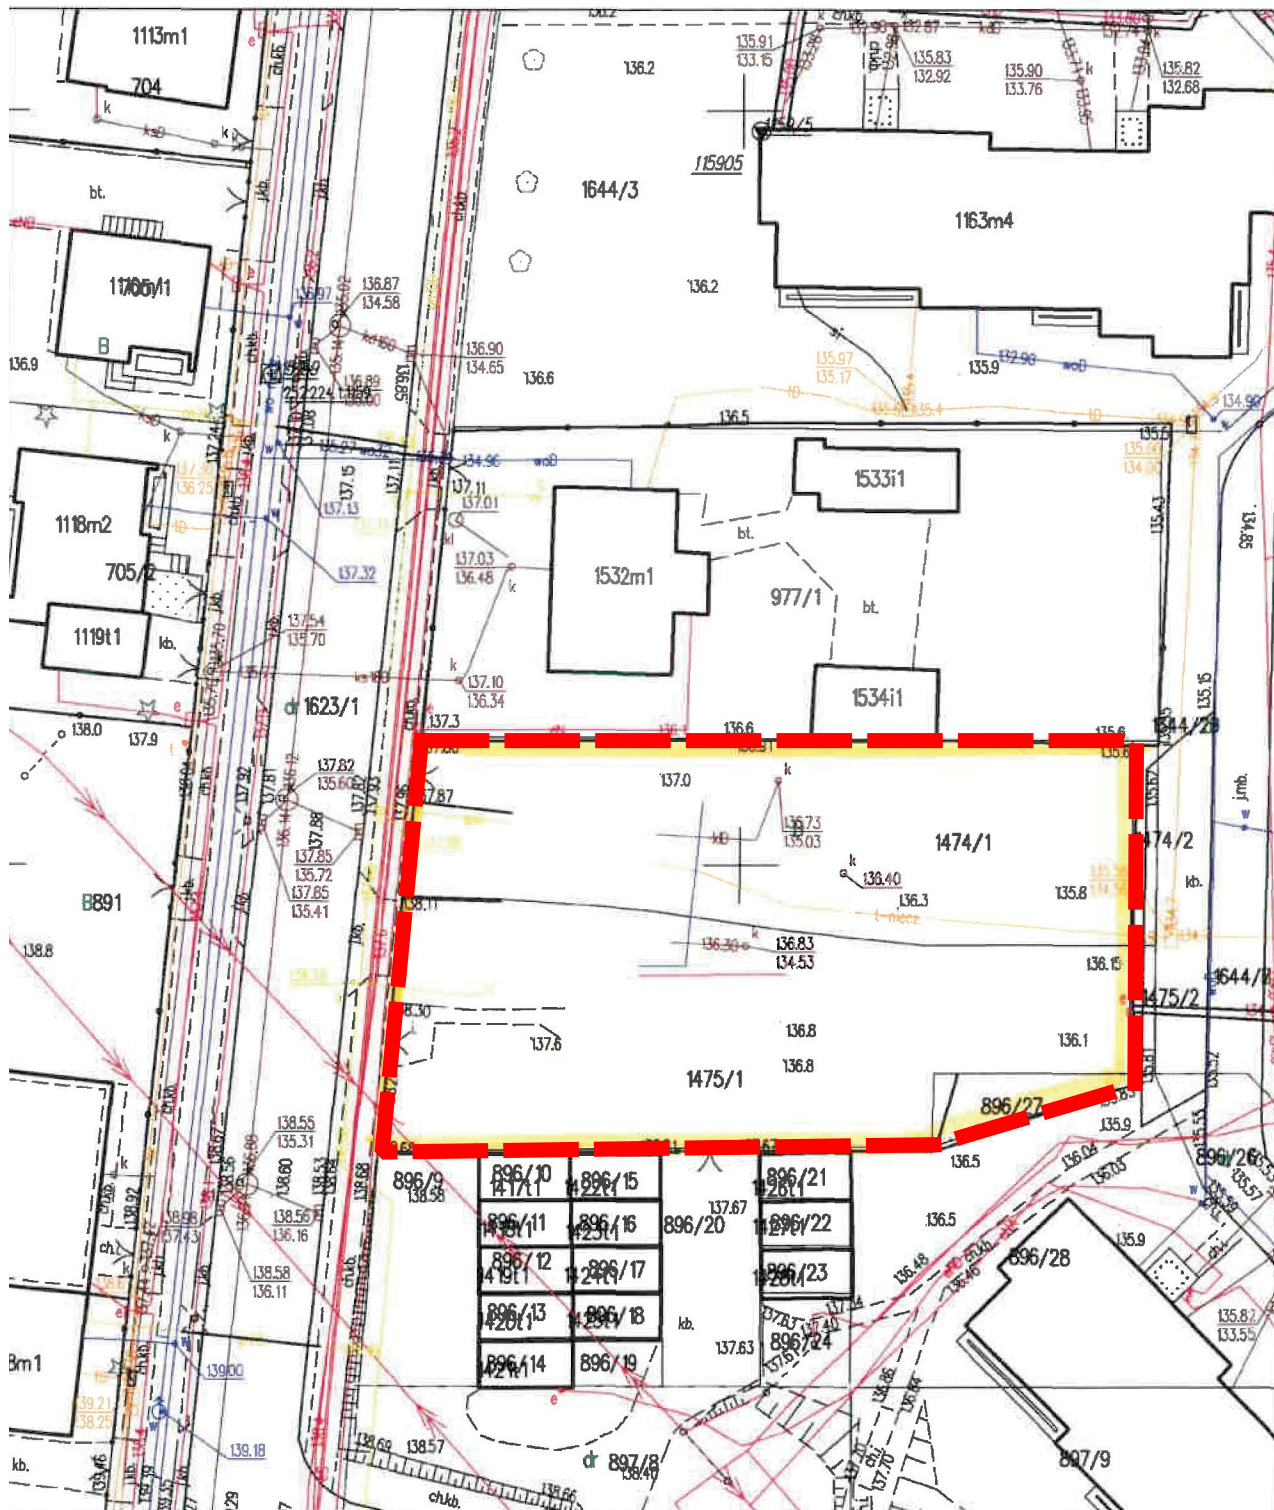

granica obszaru objętego planowaną inwestycją