


Załącznik nr 1
do Uchwały Nr 550/XXXIX/2017
Rady Miasta Ciechanów
z dnia 21 grudnia 2017 r.

SKALA 1:3 000

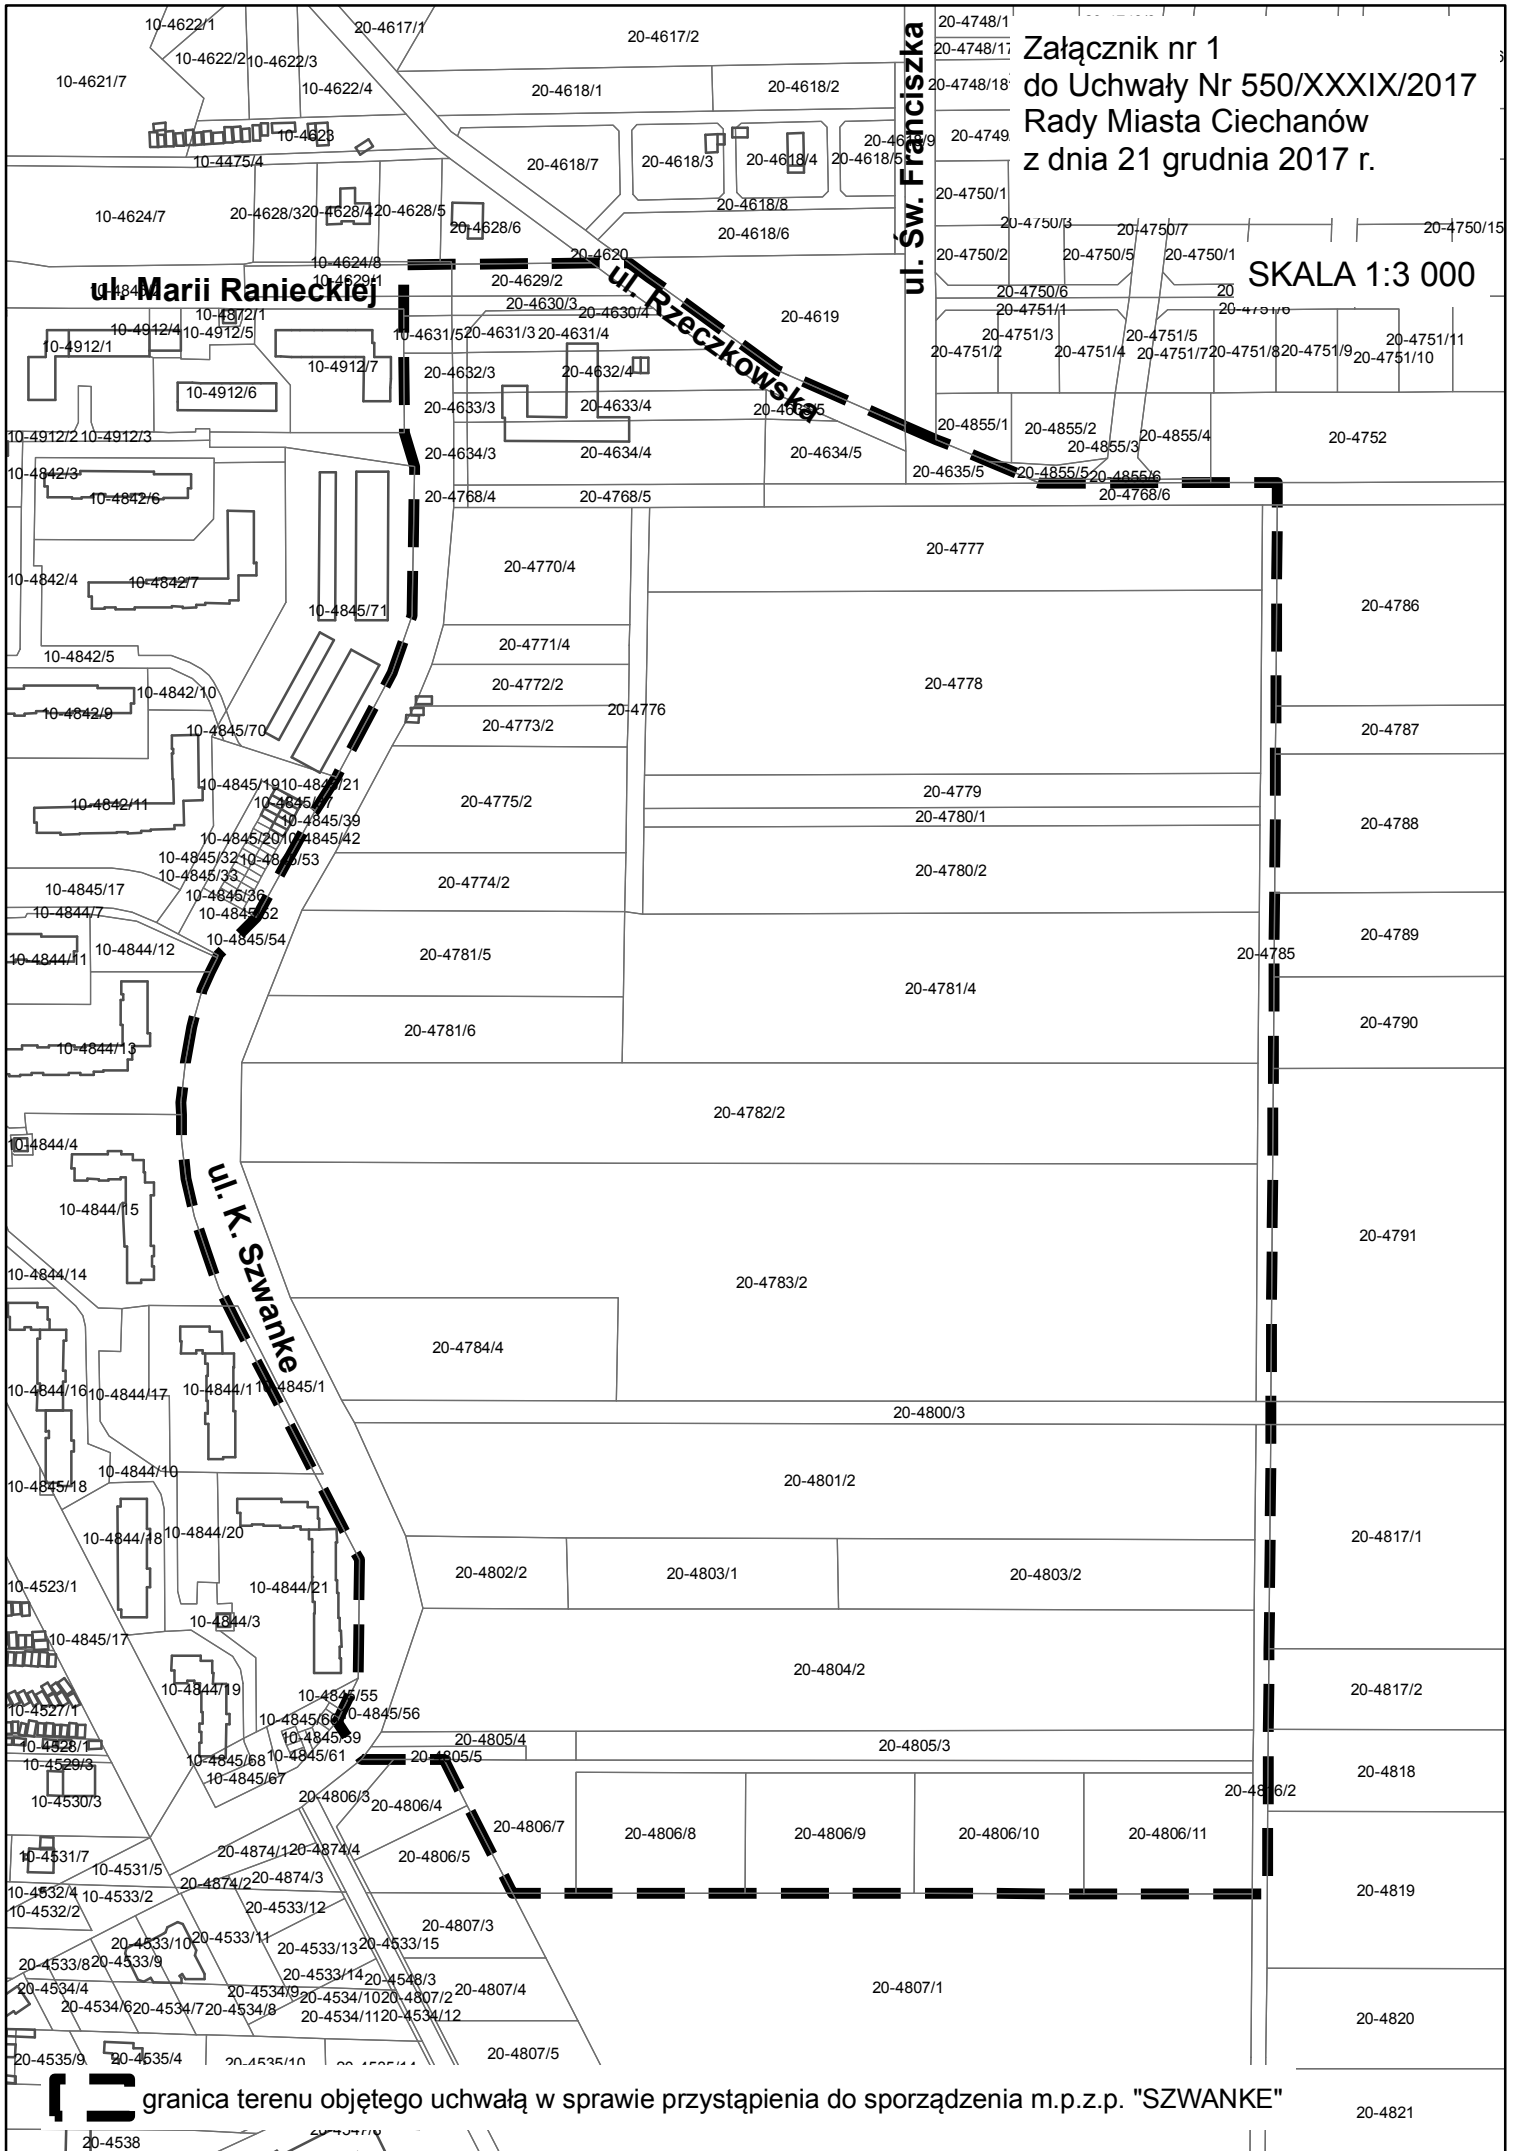

granica terenu objętego uchwałą w sprawie przystąpienia do sporządzenia m.p.z.p. "SZWANKE"

20-4538