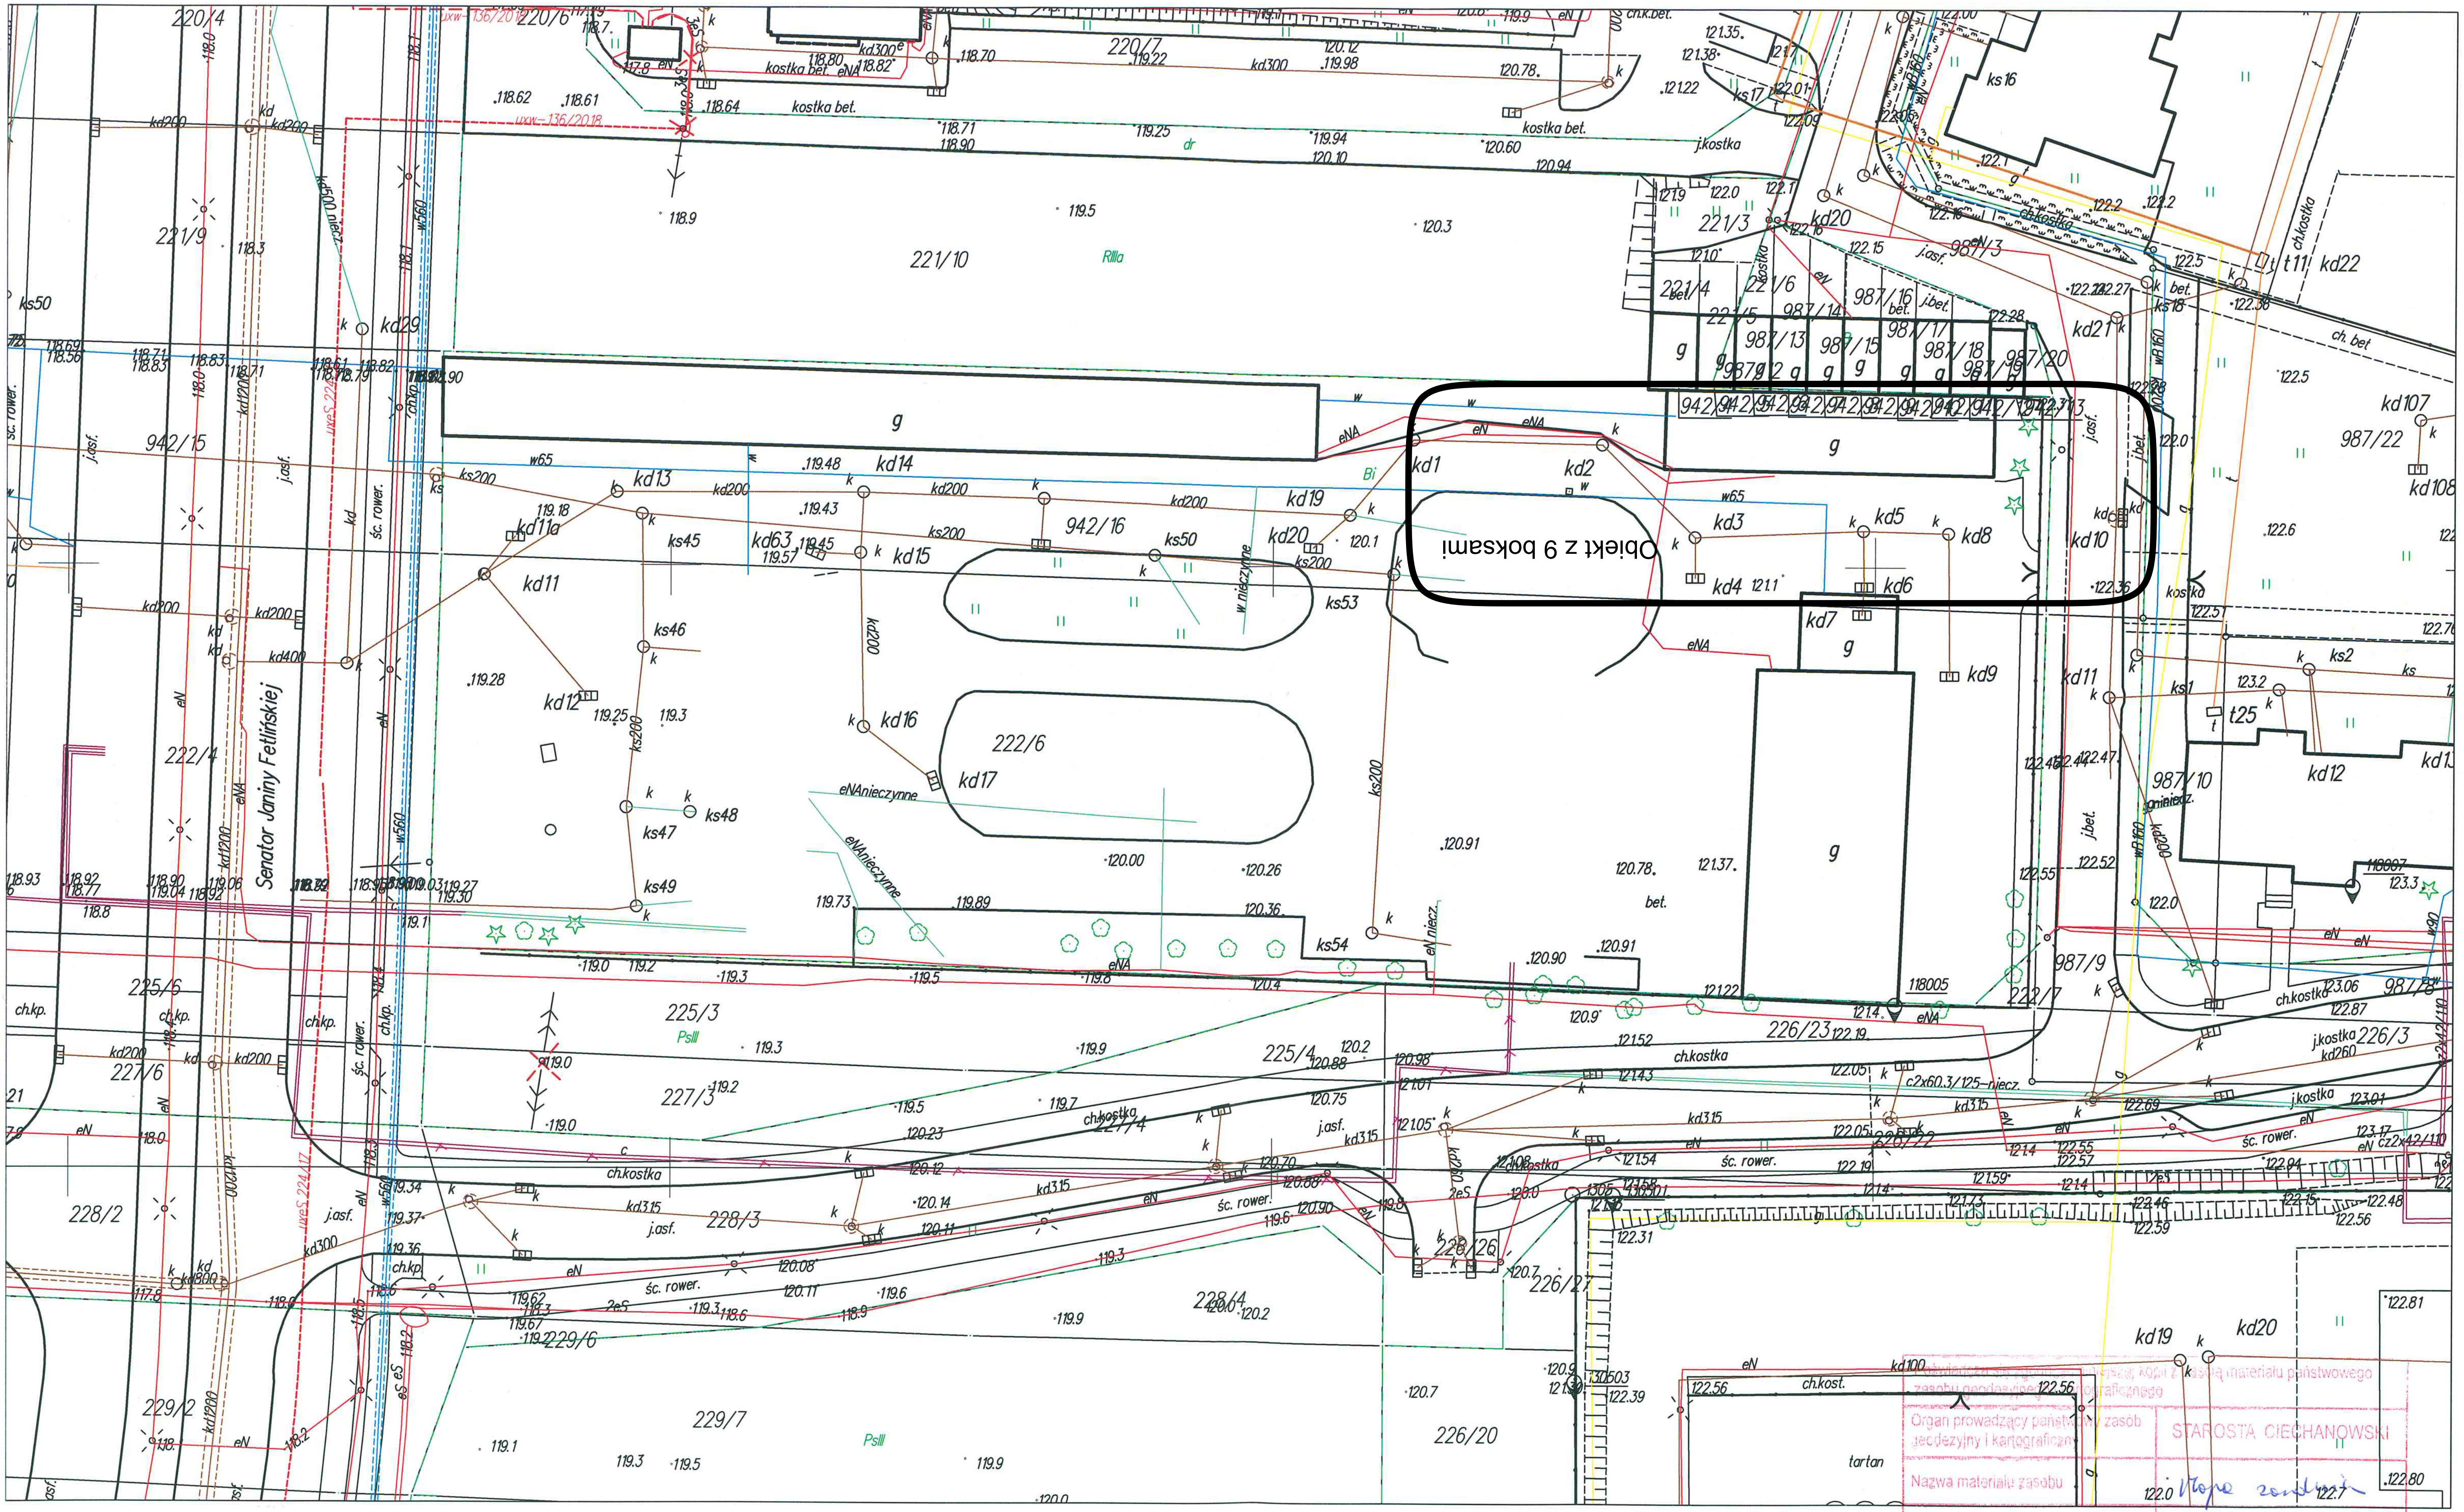
Obiekt z 9 boksami
Senator Janiny Fetlińskiej
221/10
221/9
221/3
221/4
221/5
221/6
222/4
222/6
222/7
225/3
225/4
225/6
226/3
226/20
226/23
226/26
226/27
227/3
227/4
227/6
228/2
228/3
228/4
229/2
229/6
229/7
220/4
220/6
220/7
942/15
942/16
987/3
987/7
987/8
987/9
987/10
987/13
987/14
987/15
987/16
987/17
987/18
987/19
987/20
987/22
g
kd1
kd2
kd3
kd4
kd5
kd6
kd7
kd8
kd9
kd10
kd11
kd11a
kd12
kd13
kd14
kd15
kd16
kd17
kd19
kd20
kd21
kd22
kd29
kd63
kd107
kd108
ks1
ks2
ks16
ks17
ks18
ks45
ks46
ks47
ks48
ks49
ks50
ks53
ks54
t11
t25
tartan
kostka bet.
ch.kostka
j.asf.
j.bet.
śc. rower.
RIIIa
PsIII
eNA nieczynne
w niecz.
eN niecz.

Fragment mapy zasadniczej

Skala 1:500

Mapa-załącznik graficzny

miasto Ciechanów obręb Śródmieście

Mapa do celów opiniodawczych

Poświadcza się zgodność niniejszej kopii z [illegible] materiału państwowego zasobu geodezyjnego i kartograficznego

Organ prowadzący państwowy zasób geodezyjny i kartograficzny	STAROSTA CIECHANOWSKI
Nazwa materiału zasobu	Mapa zasadnicza
Identyfikator ewidencyjny materiału zasobu	P.1402.1999.356
Data wykonania kopii	04.04.2019 r.
Imię, nazwisko i podpis osoby reprezentującej organ	Z up. STAROSTY mgr inż. Andrzej Gronowski Kierownik Powiatowego Ośrodka Zasobu Geodezyjno-Kartograficznego