


KOLUMBARIUM NA CMENTARZU KOMUNALNYM W CIECHANOWIE



Widok 1

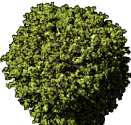

- 

Drzewa istniejące
- 

Proponowane miejsca nowych nasadzeń w przypadku koniecznej wycinki drzew istniejących
- 

Moduł kolumbarium nr 1
4 nisze w pionie,
w każdej niszy 1-2 urny
- 

Moduł kolumbarium nr 2
4 nisze w pionie,
w każdej niszy 1-4 urny
- 

Punkt
czerpalny
wody
- 

Ława
kamienna
- 

Nawierzchnia
żwirowo-gliniasta
- 

Miejsce nasadzeń
roślin pnących
- 

Oprawa oświētł.
wbudowana
w podłogę
- 

Przejsięcie pomiędzy
kwaterami cmentarza

Projektowany zespół kolumbariów wpisano w zastany układ drzew znajdujących się na terenie 2 kwater cmentarza. Moduły kolumbarium o szerokości 90cm zostaną zestawione ze sobą w równoległe ciągi, tworząc pierzeje i wnętrza w skali człowieka. Każdy moduł kolumbarium będzie zbudowany z dwóch ścian konstrukcyjnych opartych na fundamencie i osłoniętych od góry, frontu i z tyłu płytą z konglomeratu kamiennego. Wy-


eli
da
na
sta
cz
w
m



Widok 2



Przekrój A-A 1:200

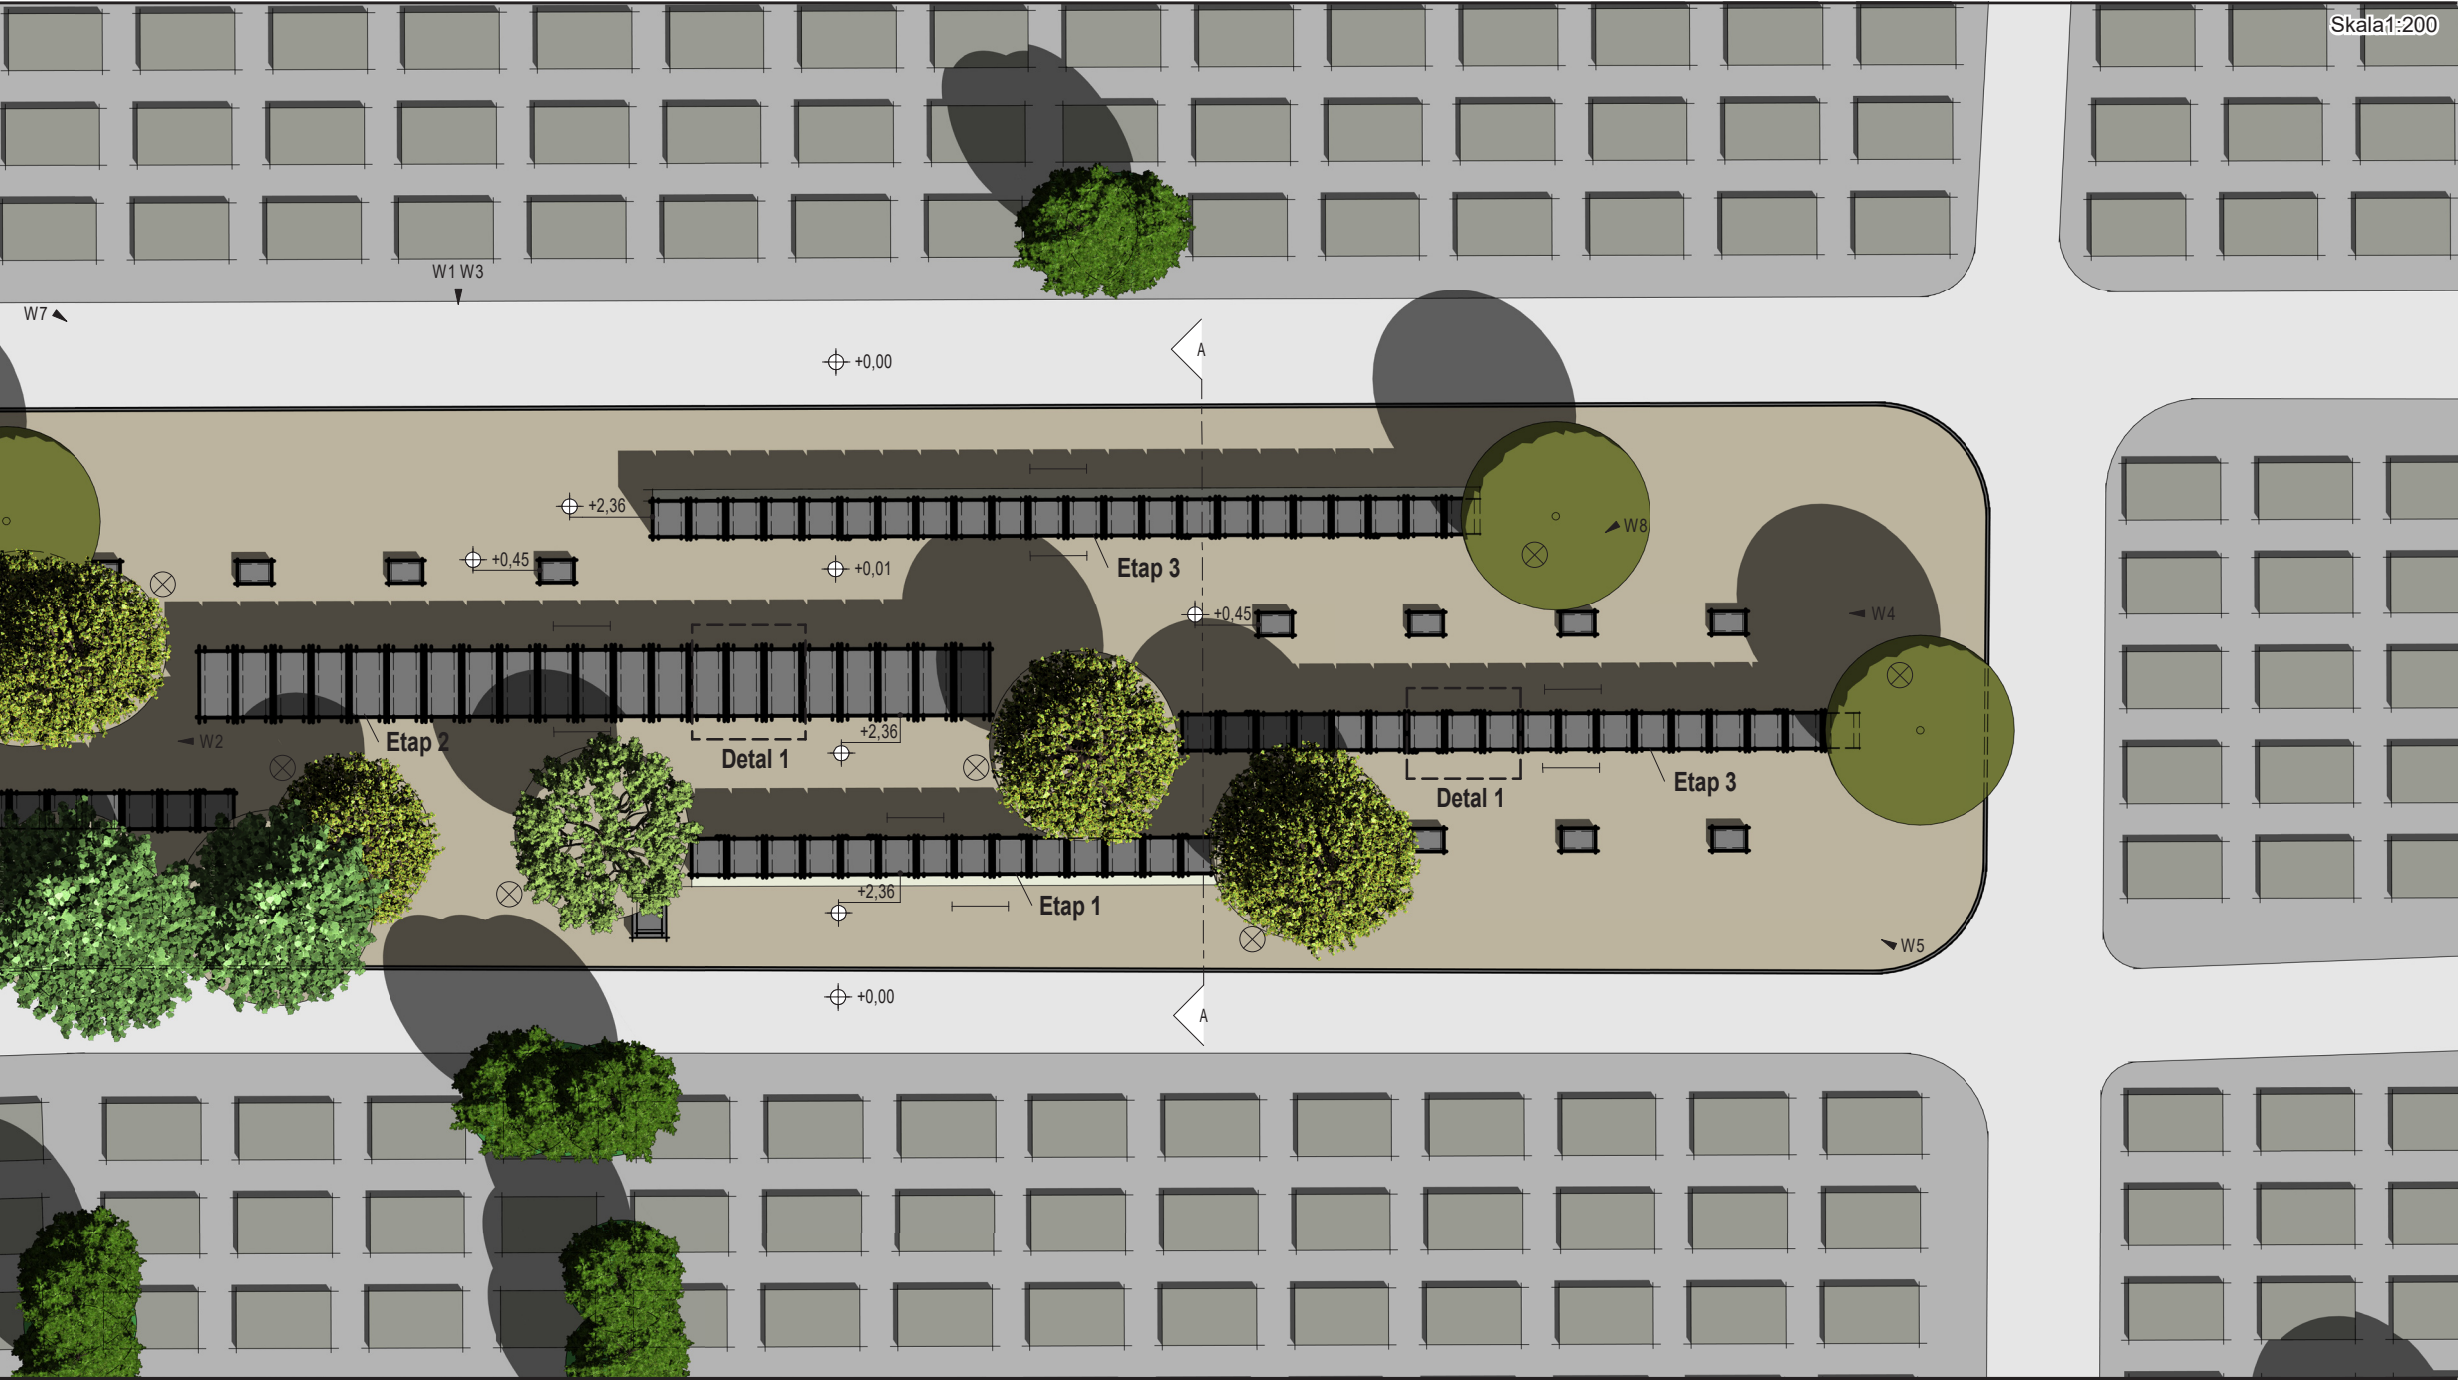

Skala:1:200

eliminowano konieczność wznoszenia dodatkowej konstrukcji dachu oraz ścian konstrukcyjnych frontowych i tylnych. Do płyt nagrobnych zostaną przytwierdzone flakony na kwiaty i podstawki na znicze. Wewnątrz każdego modułu, zostaną umieszczone cztery prefabrykowane nisze na urny. Każda nisza w zależności od wariantu (50x47x80cm lub 50x47x160cm) może pomieścić 1-2 lub 1-4 urny. Łącznie przewidziano 500

nisz na 1168 urny. Moduły kolumbarium można dowolnie konfigurować zwiększając lub zmniejszając ilość potrzebnych modułów na 1-2 i 1-4 urny. Na terenie objętym opracowaniem przewidziano nawierzchnię ekopozytywną z mieszanki żwirowej z domieszką gliny układanej na zagęszczonym podłożu naturalnym, przystosowaną do obciążenia ruchem lekkim, umożliwiającą doskonale odprowadzenie wód opadowych. Przewiduje

się ustawienie ław kamiennych, wykonanie punktów czerpania wody z przyłączami oraz nasadzenia roślin pnących. W przypadku konieczności usunięcia drzew będących w złym stanie zdrowotnym lub ze względu na kolizję z planowaną inwestycją proponuje się zrekompensowanie powstałego ubytku poprzez posadzenie nowych drzew zaznaczonych na rysunku miejscach.


0 5 10 m




KOLUMBARIUM NA CMENTARZU KOMUNALNYM W CIECHANOWIE




Widok 3

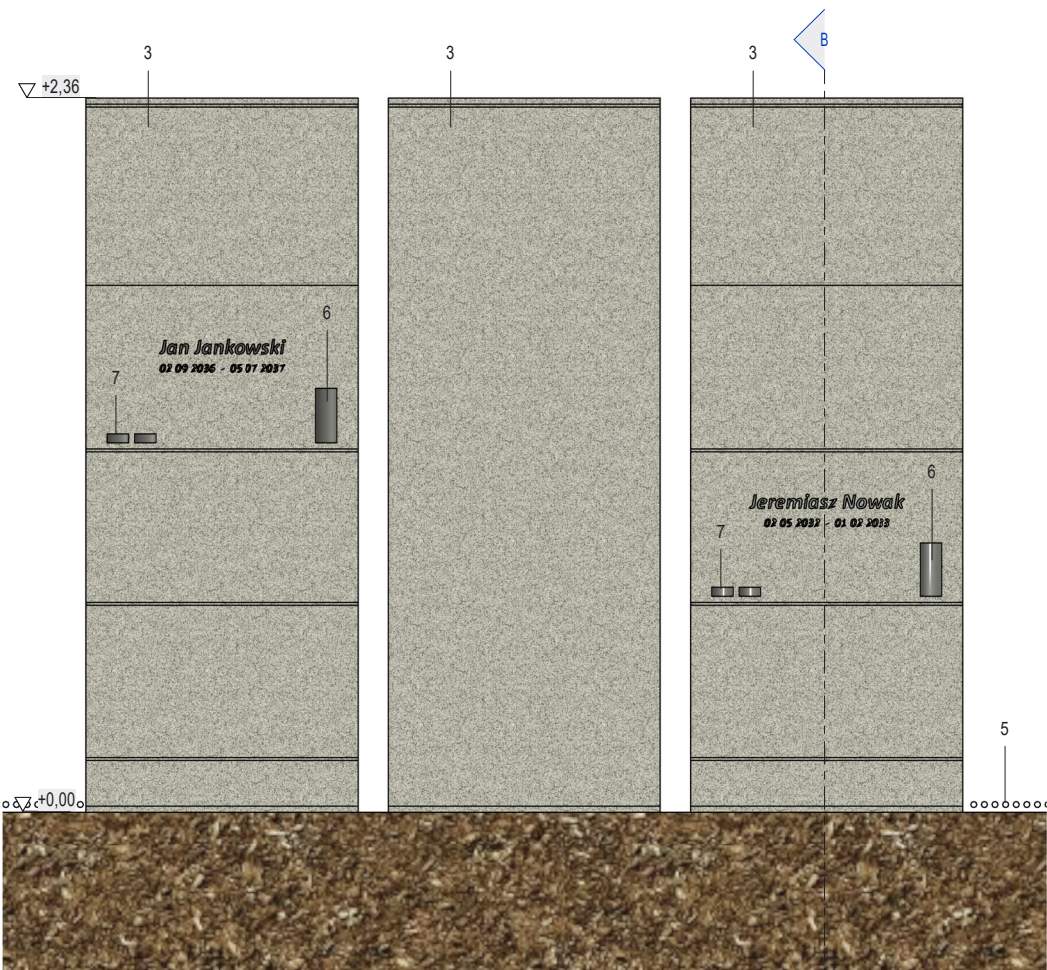

Detal 1 - Elewacja

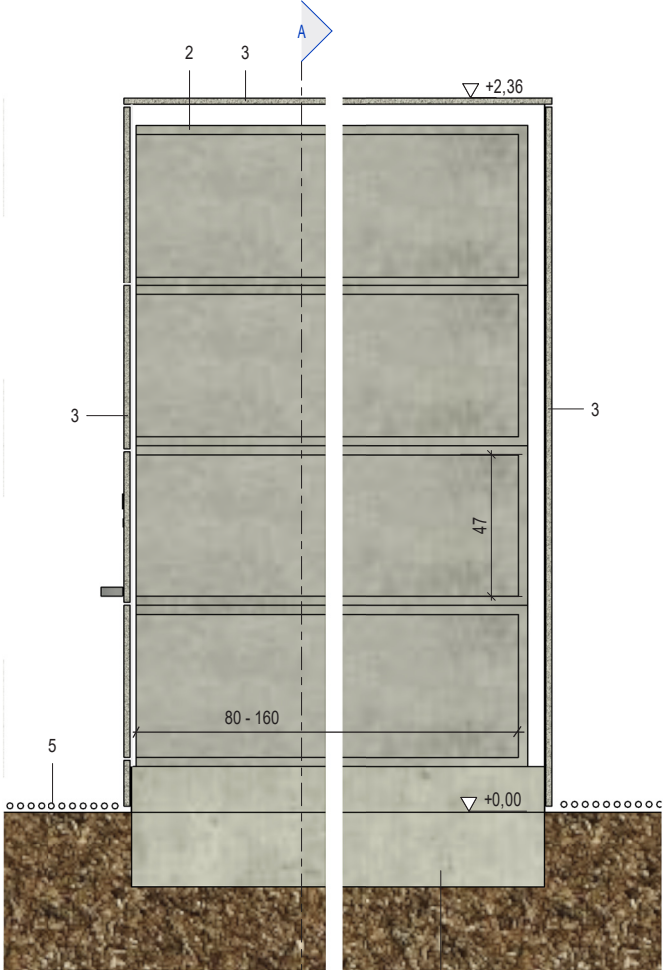


Przekrój B-B

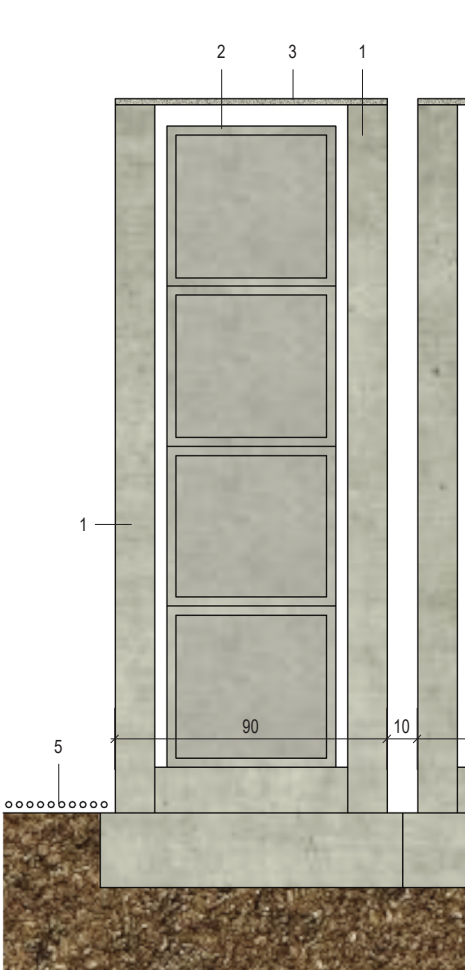

Przekrój A-A

1. Ściana żelbetowa 2. Prefabrykat betonowy 4szt. 3. Płyta z kamienia naturalnego lub konglomeratu kamiennego 4. Płyta fundamentowa żelbetowa 5. Nawierzchnia żwirowo-gliniasta 6. Flakon na kwiaty prz

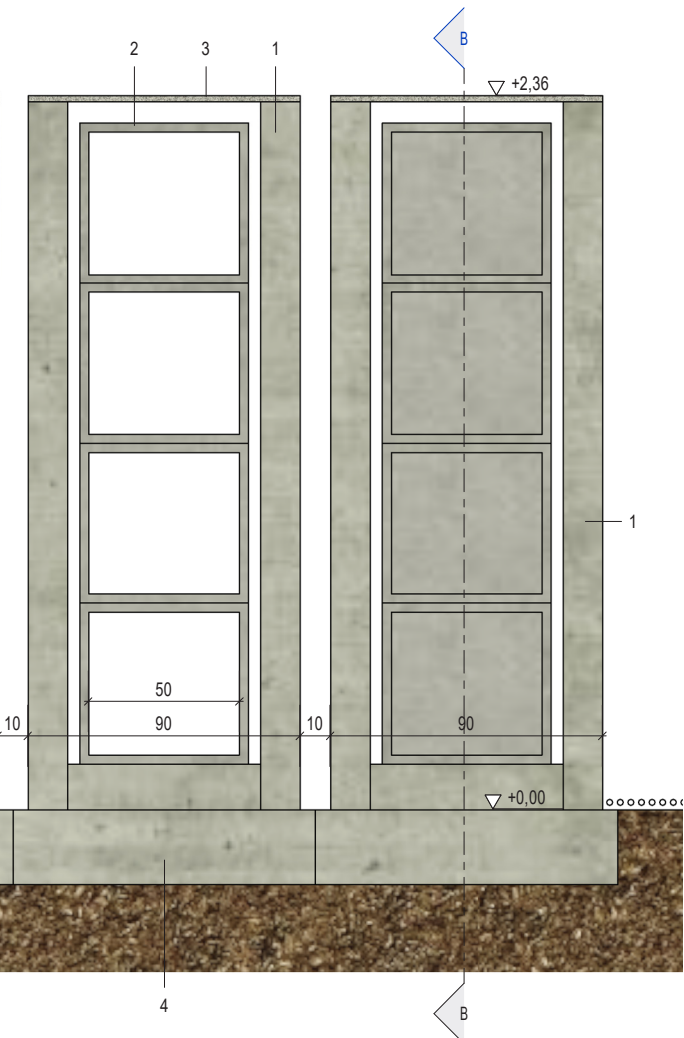

Widok 4

KOLUMBARIUM NA CMENTARZU KOMUNALNYM W CIECHANOWIE



Widok 5



Widok 6



Widok 7



Widok 8