


Miejscowy plan zagospodarowania przestrzennego "Mławska II"

Załącznik Nr 1
do Uchwały Nr 147/XVI/2025
Rady Miasta Ciechanów z dnia 28 sierpnia 2025 r.

1:1 000

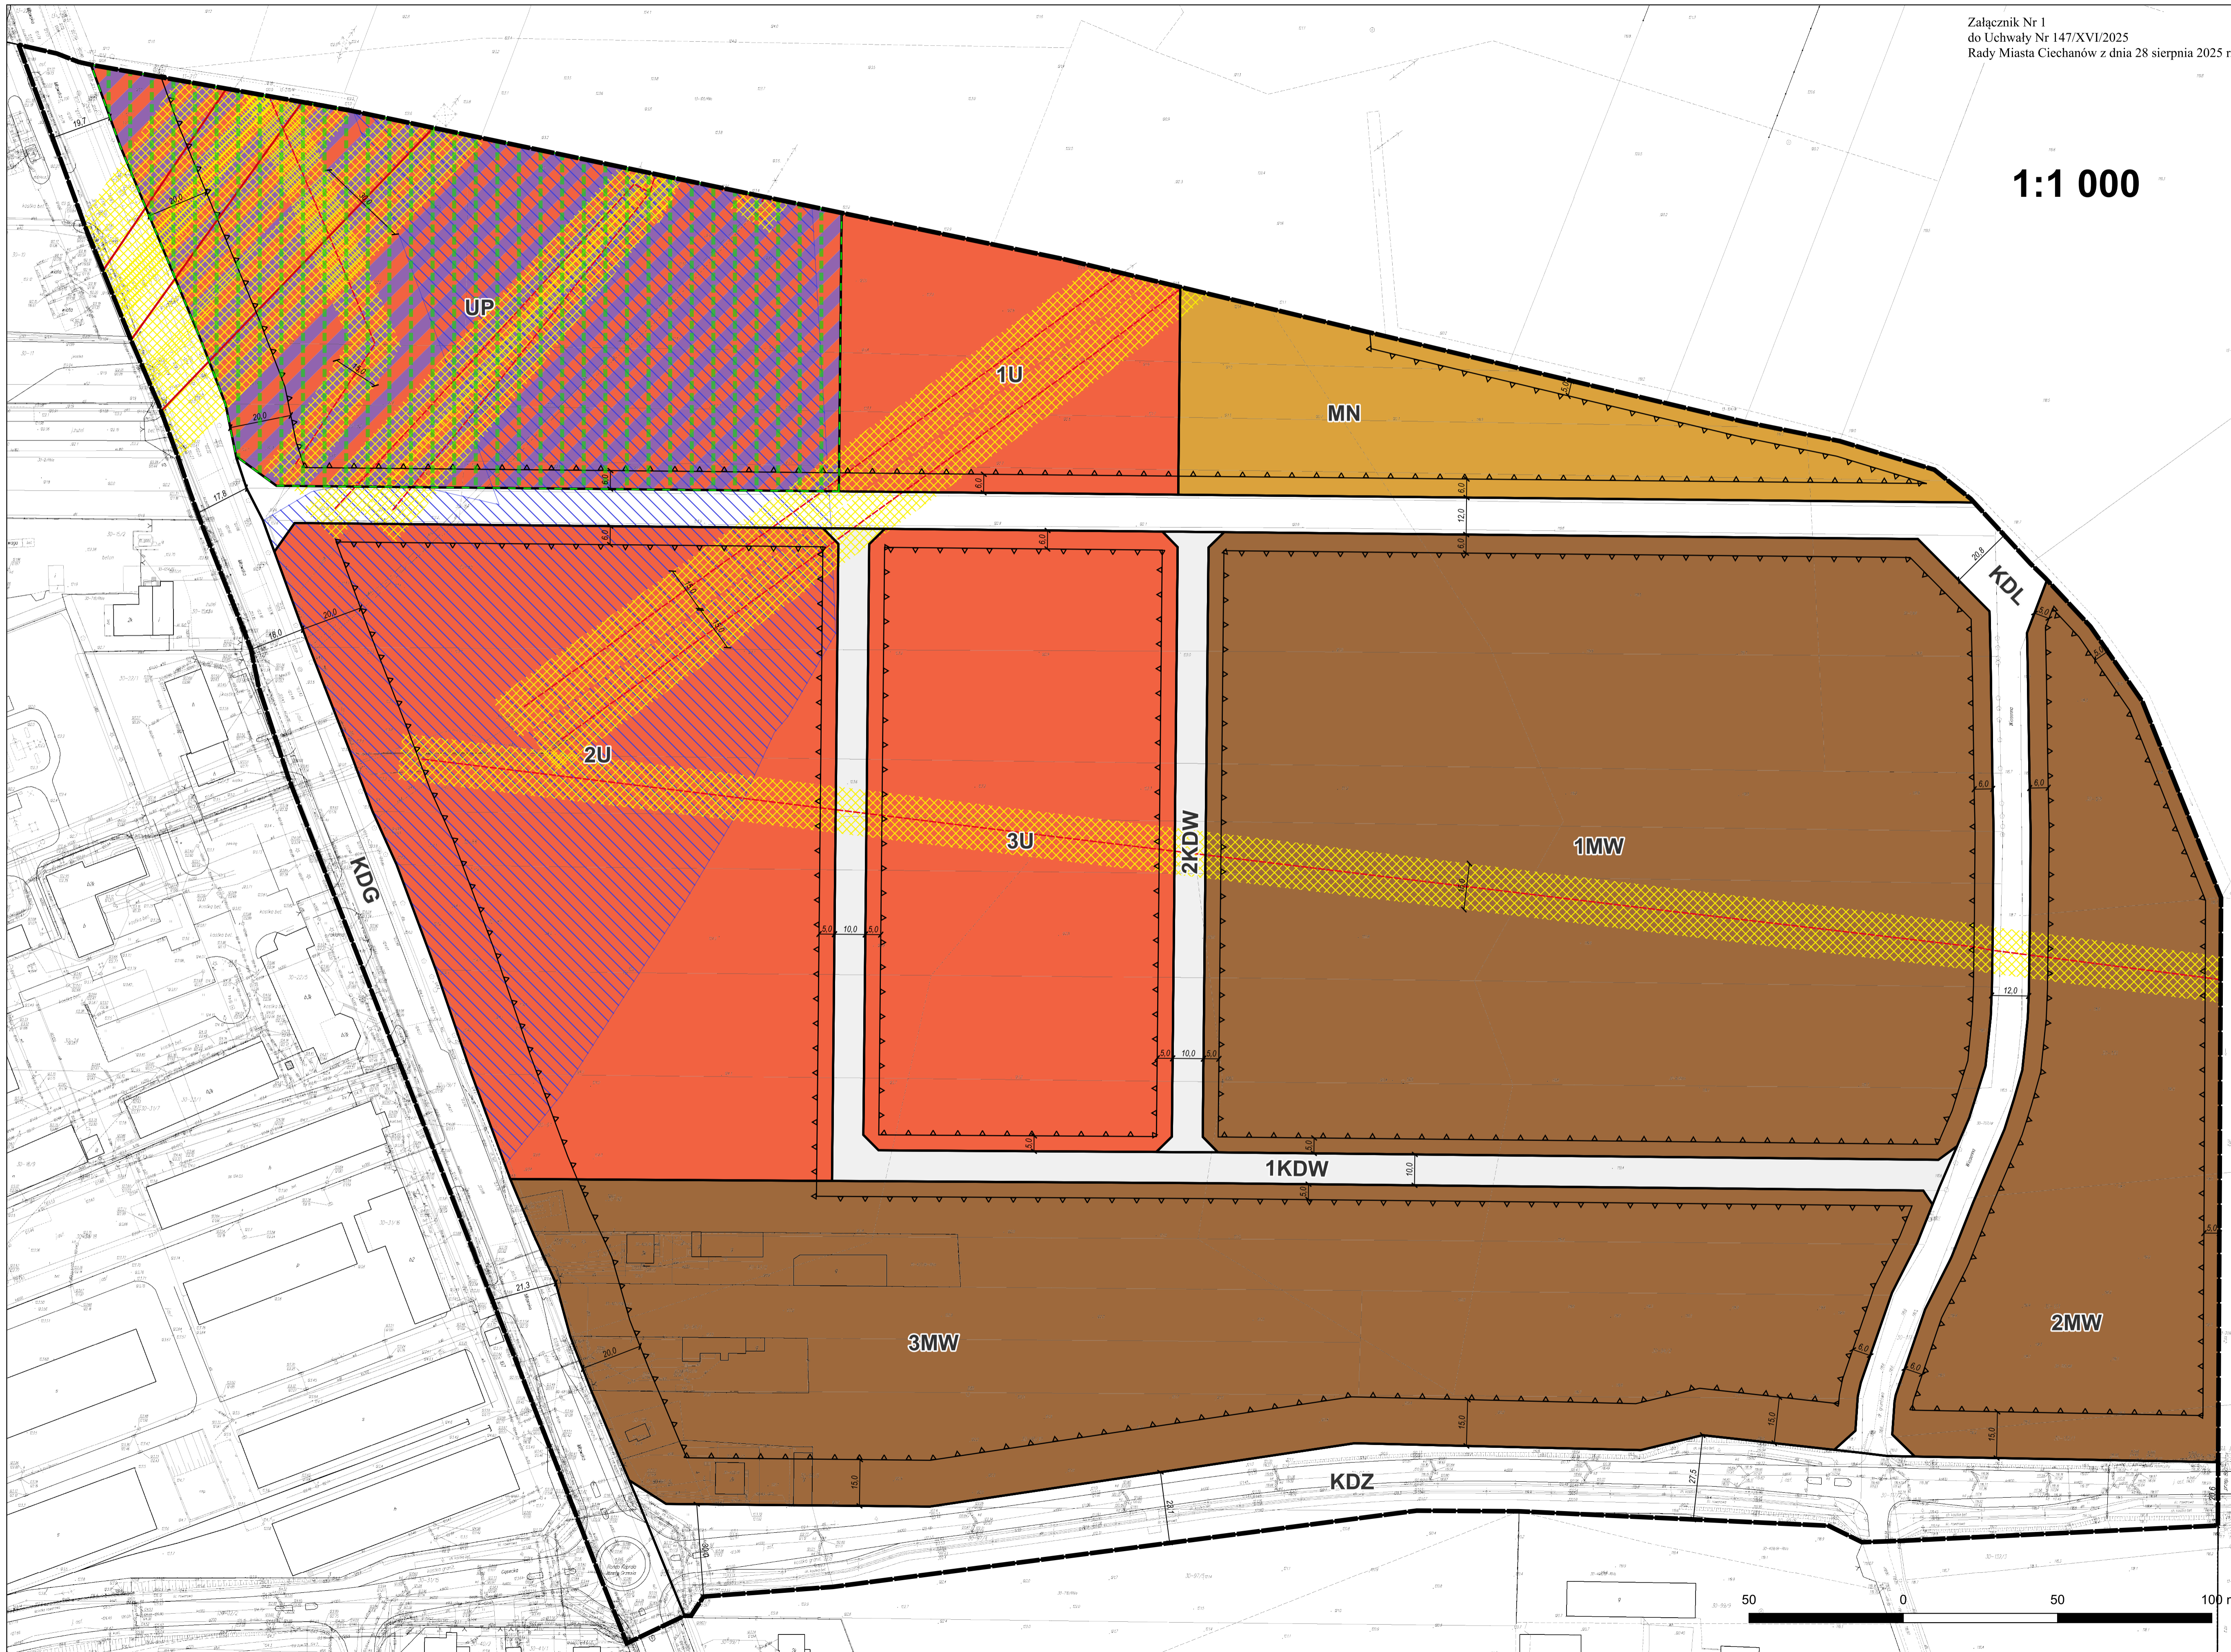

OZNACZENIA

OZNACZENIA OBOWIĄZUJĄCE

— Granica obszaru objętego planem miejscowym
— Linia rozgraniczająca tereny o różnym przeznaczeniu lub różnych zasadach zagospodarowania

▲ Nieprzekraczalna linia zabudowy

5 Wymiarowanie odległości (w metrach)

Przeznaczenie terenu:

MN Teren zabudowy mieszkaniowej jednorodzinnej

MW Teren zabudowy mieszkaniowej wielorodzinnej

U Teren zabudowy usługowej

UP Teren zabudowy usługowej i obiektów produkcyjnych, składów, magazynów

KDG Teren drogi głównej

KDZ Teren drogi zbiorczej

KDL Teren drogi lokalnej

KDW Teren drogi wewnętrznej

Teren pod budowę urządzeń wytwarzających energię z odnawialnych źródeł energii o mocy zainstalowanej mogącej przekroczyć 500kW wraz ze strefą ochronną związaną z ograniczeniami w zabudowie, zagospodarowaniu i użytkowaniu oraz występowaniem znaczącego oddziaływania tych urządzeń na środowisko

OZNACZENIA WYNIKAJĄCE Z PRZEPISÓW ODREBNYCH

Obszar występowania urządzeń melioracji wodnych


Strefa ochronna od napowietrznej linii elektroenergetycznej

OZNACZENIA INFORMACYJNE

Istniejąca napowietrzna linia elektroenergetyczna 110kV

Istniejąca napowietrzna linia elektroenergetyczna 15kV

WYRYS ZE STUDIUM UWARUNKOWAŃ I KIERUNKÓW ZAGOSPODAROWANIA PRZESTRZENNEGO MIASTA CIECHANÓW

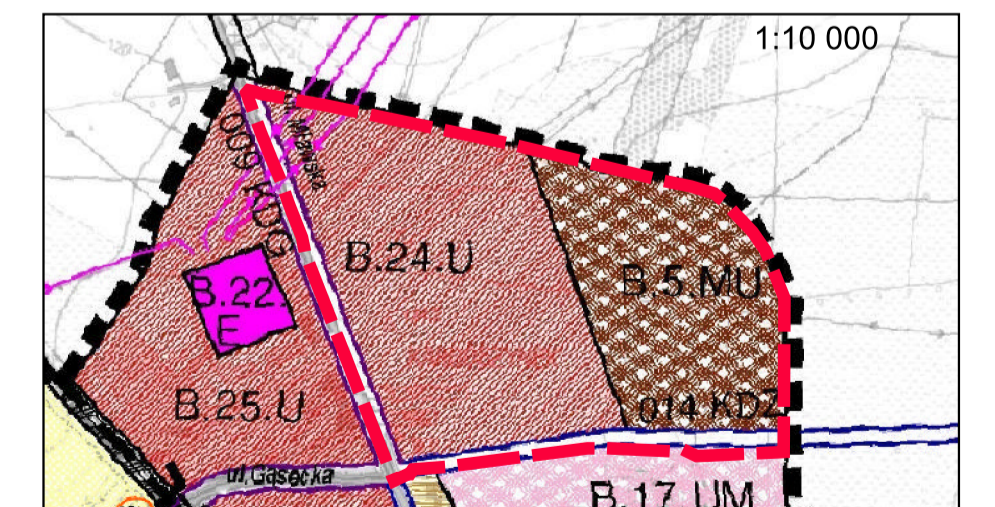

1.1. Struktura funkcjonalno - przestrzenna	1.5. Kierunki rozwoju komunikacji i infrastruktury technicznej
Zabudowa mieszkaniowa	1. Kierunki rozwoju komunikacji
Zabudowa mieszkaniowa i usługowa	2. Infrastruktura techniczna
Zabudowa usługowa	1.1. Układ komunikacji drożowej
U	1.1.1. Istniejąca
UM	1.1.2. Planowana
	2.1. Elektroenergetyka
	2.1.1. Istniejąca
	2.1.2. Planowana
	2.2. Energetyka
	2.2.1. Istniejąca
	2.2.2. Planowana
	2.3. Gazownictwo
	2.3.1. Istniejąca
	2.3.2. Planowana
	2.4. Wodociągownictwo
	2.4.1. Istniejąca
	2.4.2. Planowana
	2.5. Kanalizacja
	2.5.1. Istniejąca
	2.5.2. Planowana

