


PIWNICY.

Rzut kondygnacji -1

Pomieszczenia poza zakresem objętym opracowaniem

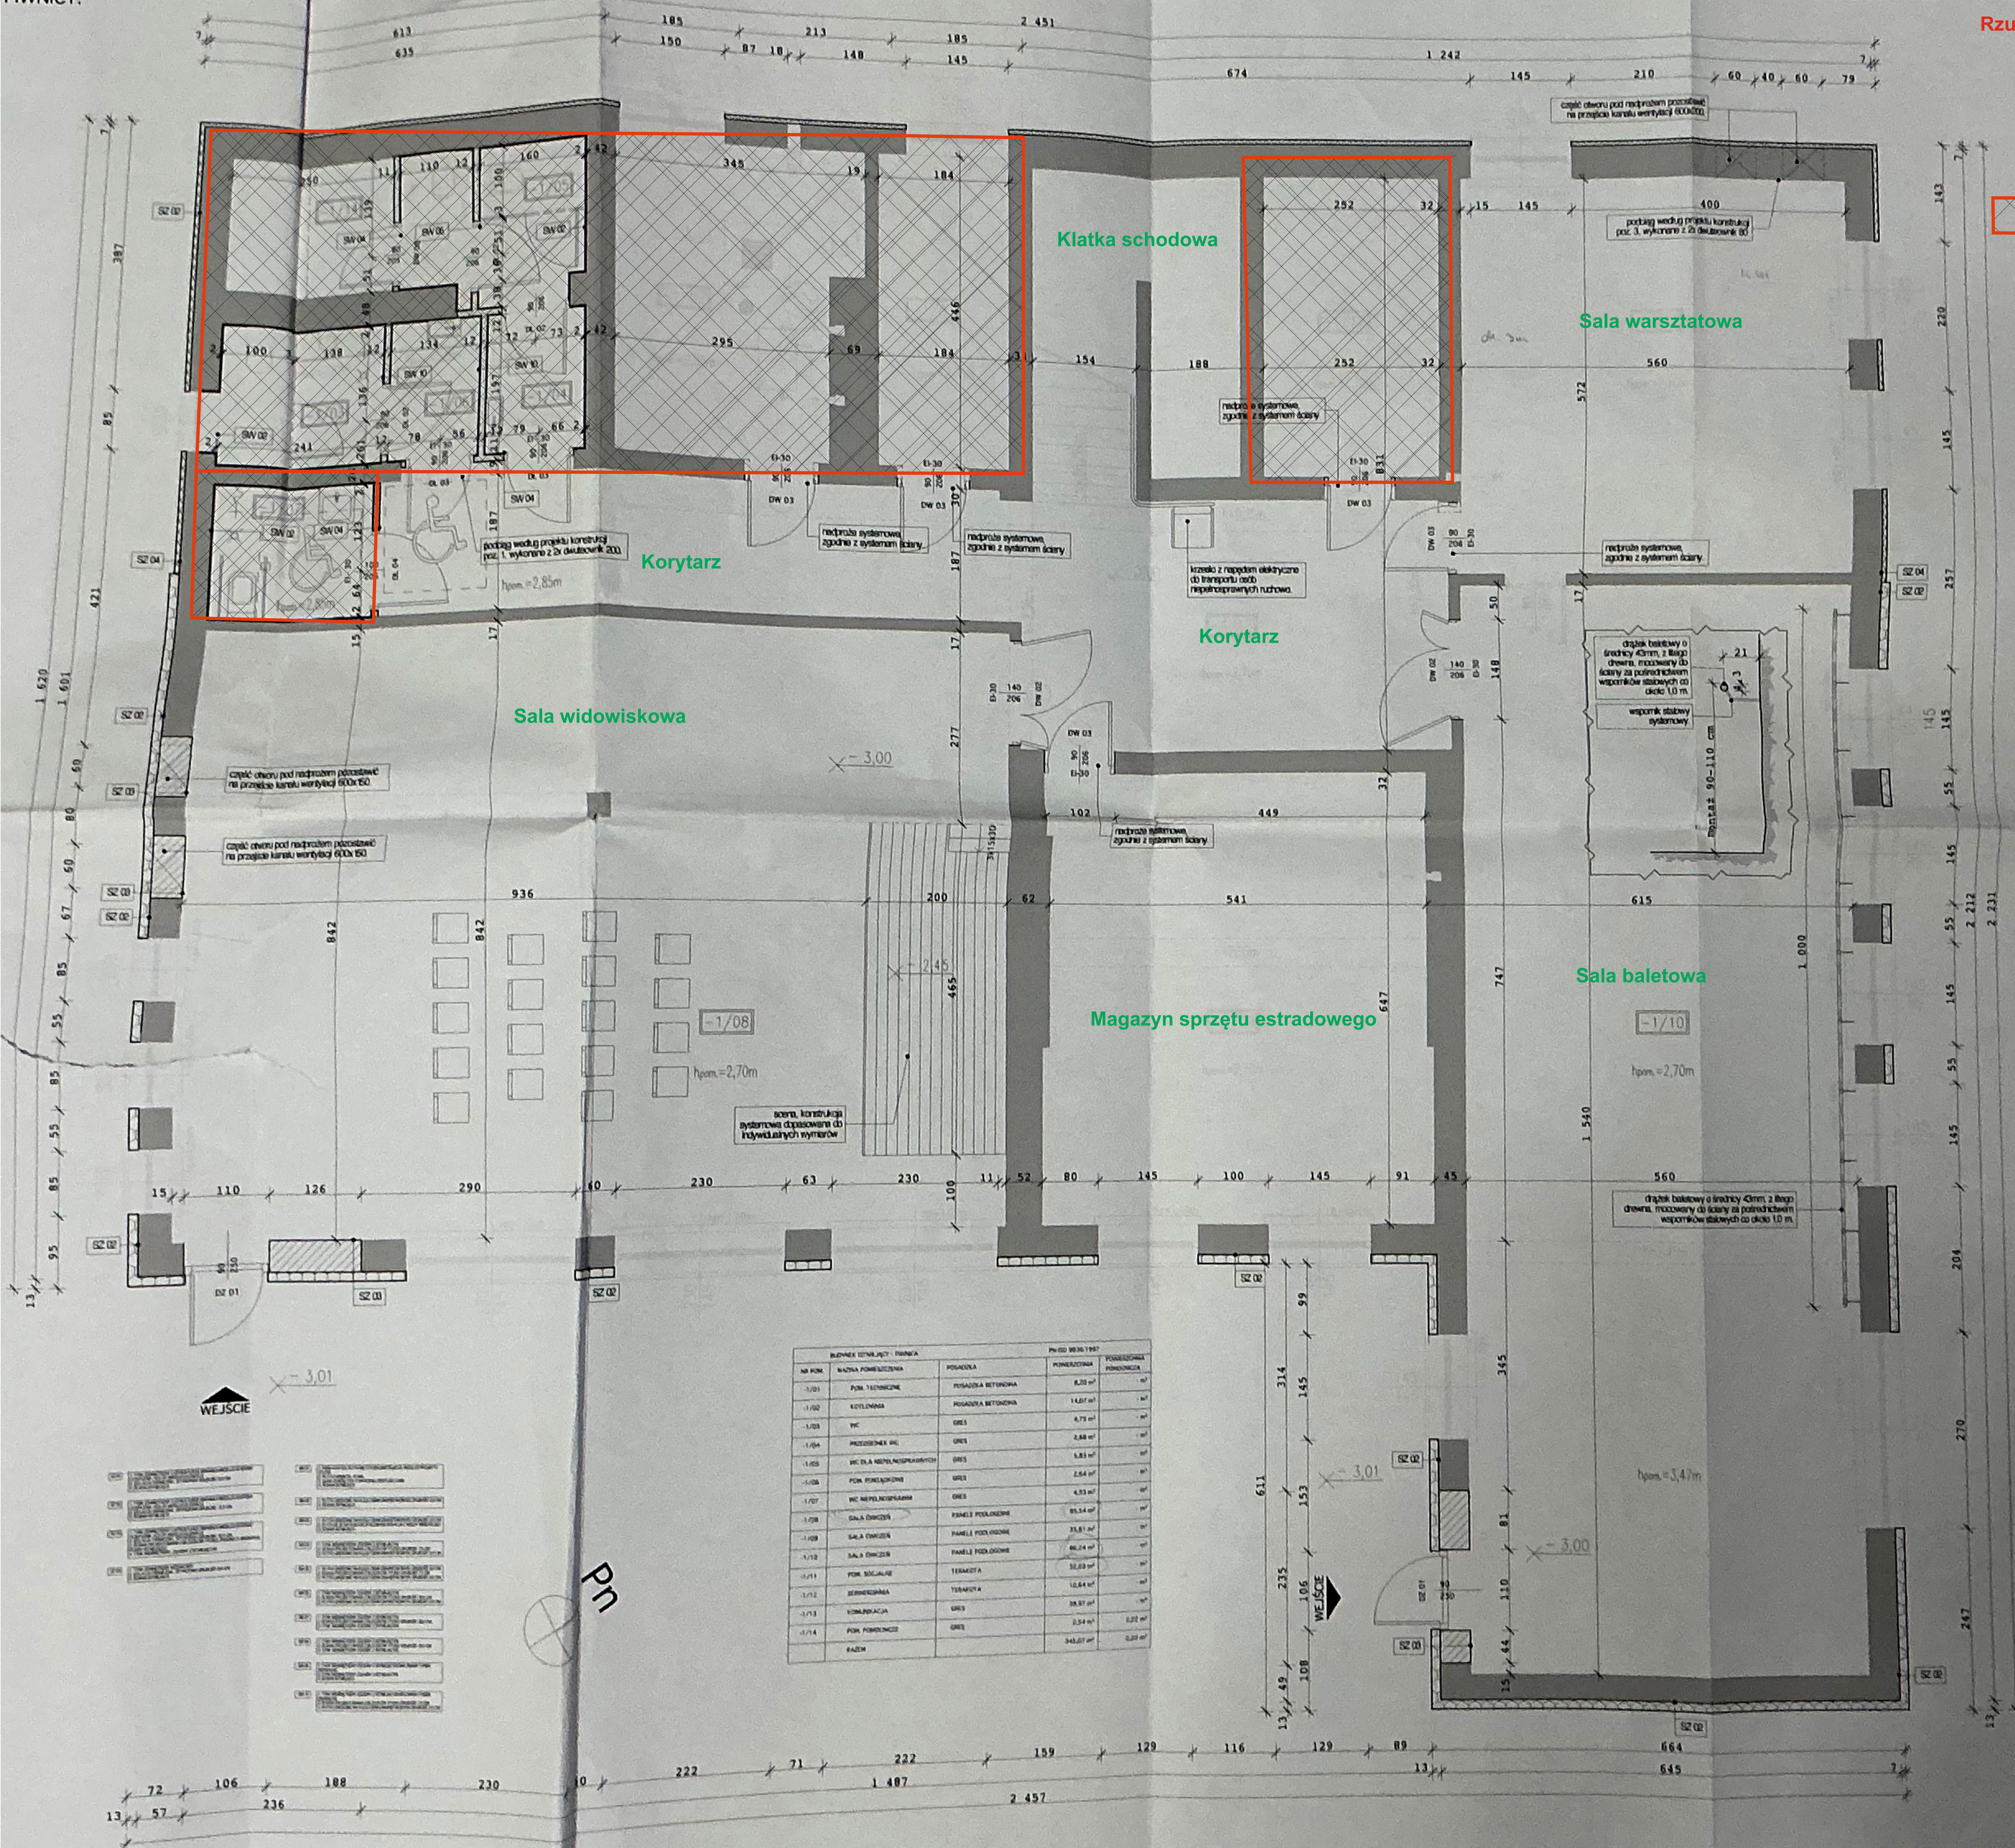

	RAZEM		343,07 m ²	343,07 m ²

Modernizacja i wyposażenie COEK "Studio" sposobem na zwiększenie dostępności do zasobów kultury i wprowadzenia nowych form uczestnictwa w kulturze ul. 17 Stycznia 56A, działka nr ewid. 1934-06-400 Ciecuchów




architekt

Projekt Budowlany
Architektura

10-01-2014 CDBW 1:80

RZUT BUDOWLANY POZIOMY PRZEMIAN