


RZUT PARTERU.

Schody zewnętrzne wraz z podjazdem dla niepełnosprawnych

Rzut parteru

Pomieszczenia poza zakresem objętym opracowaniem

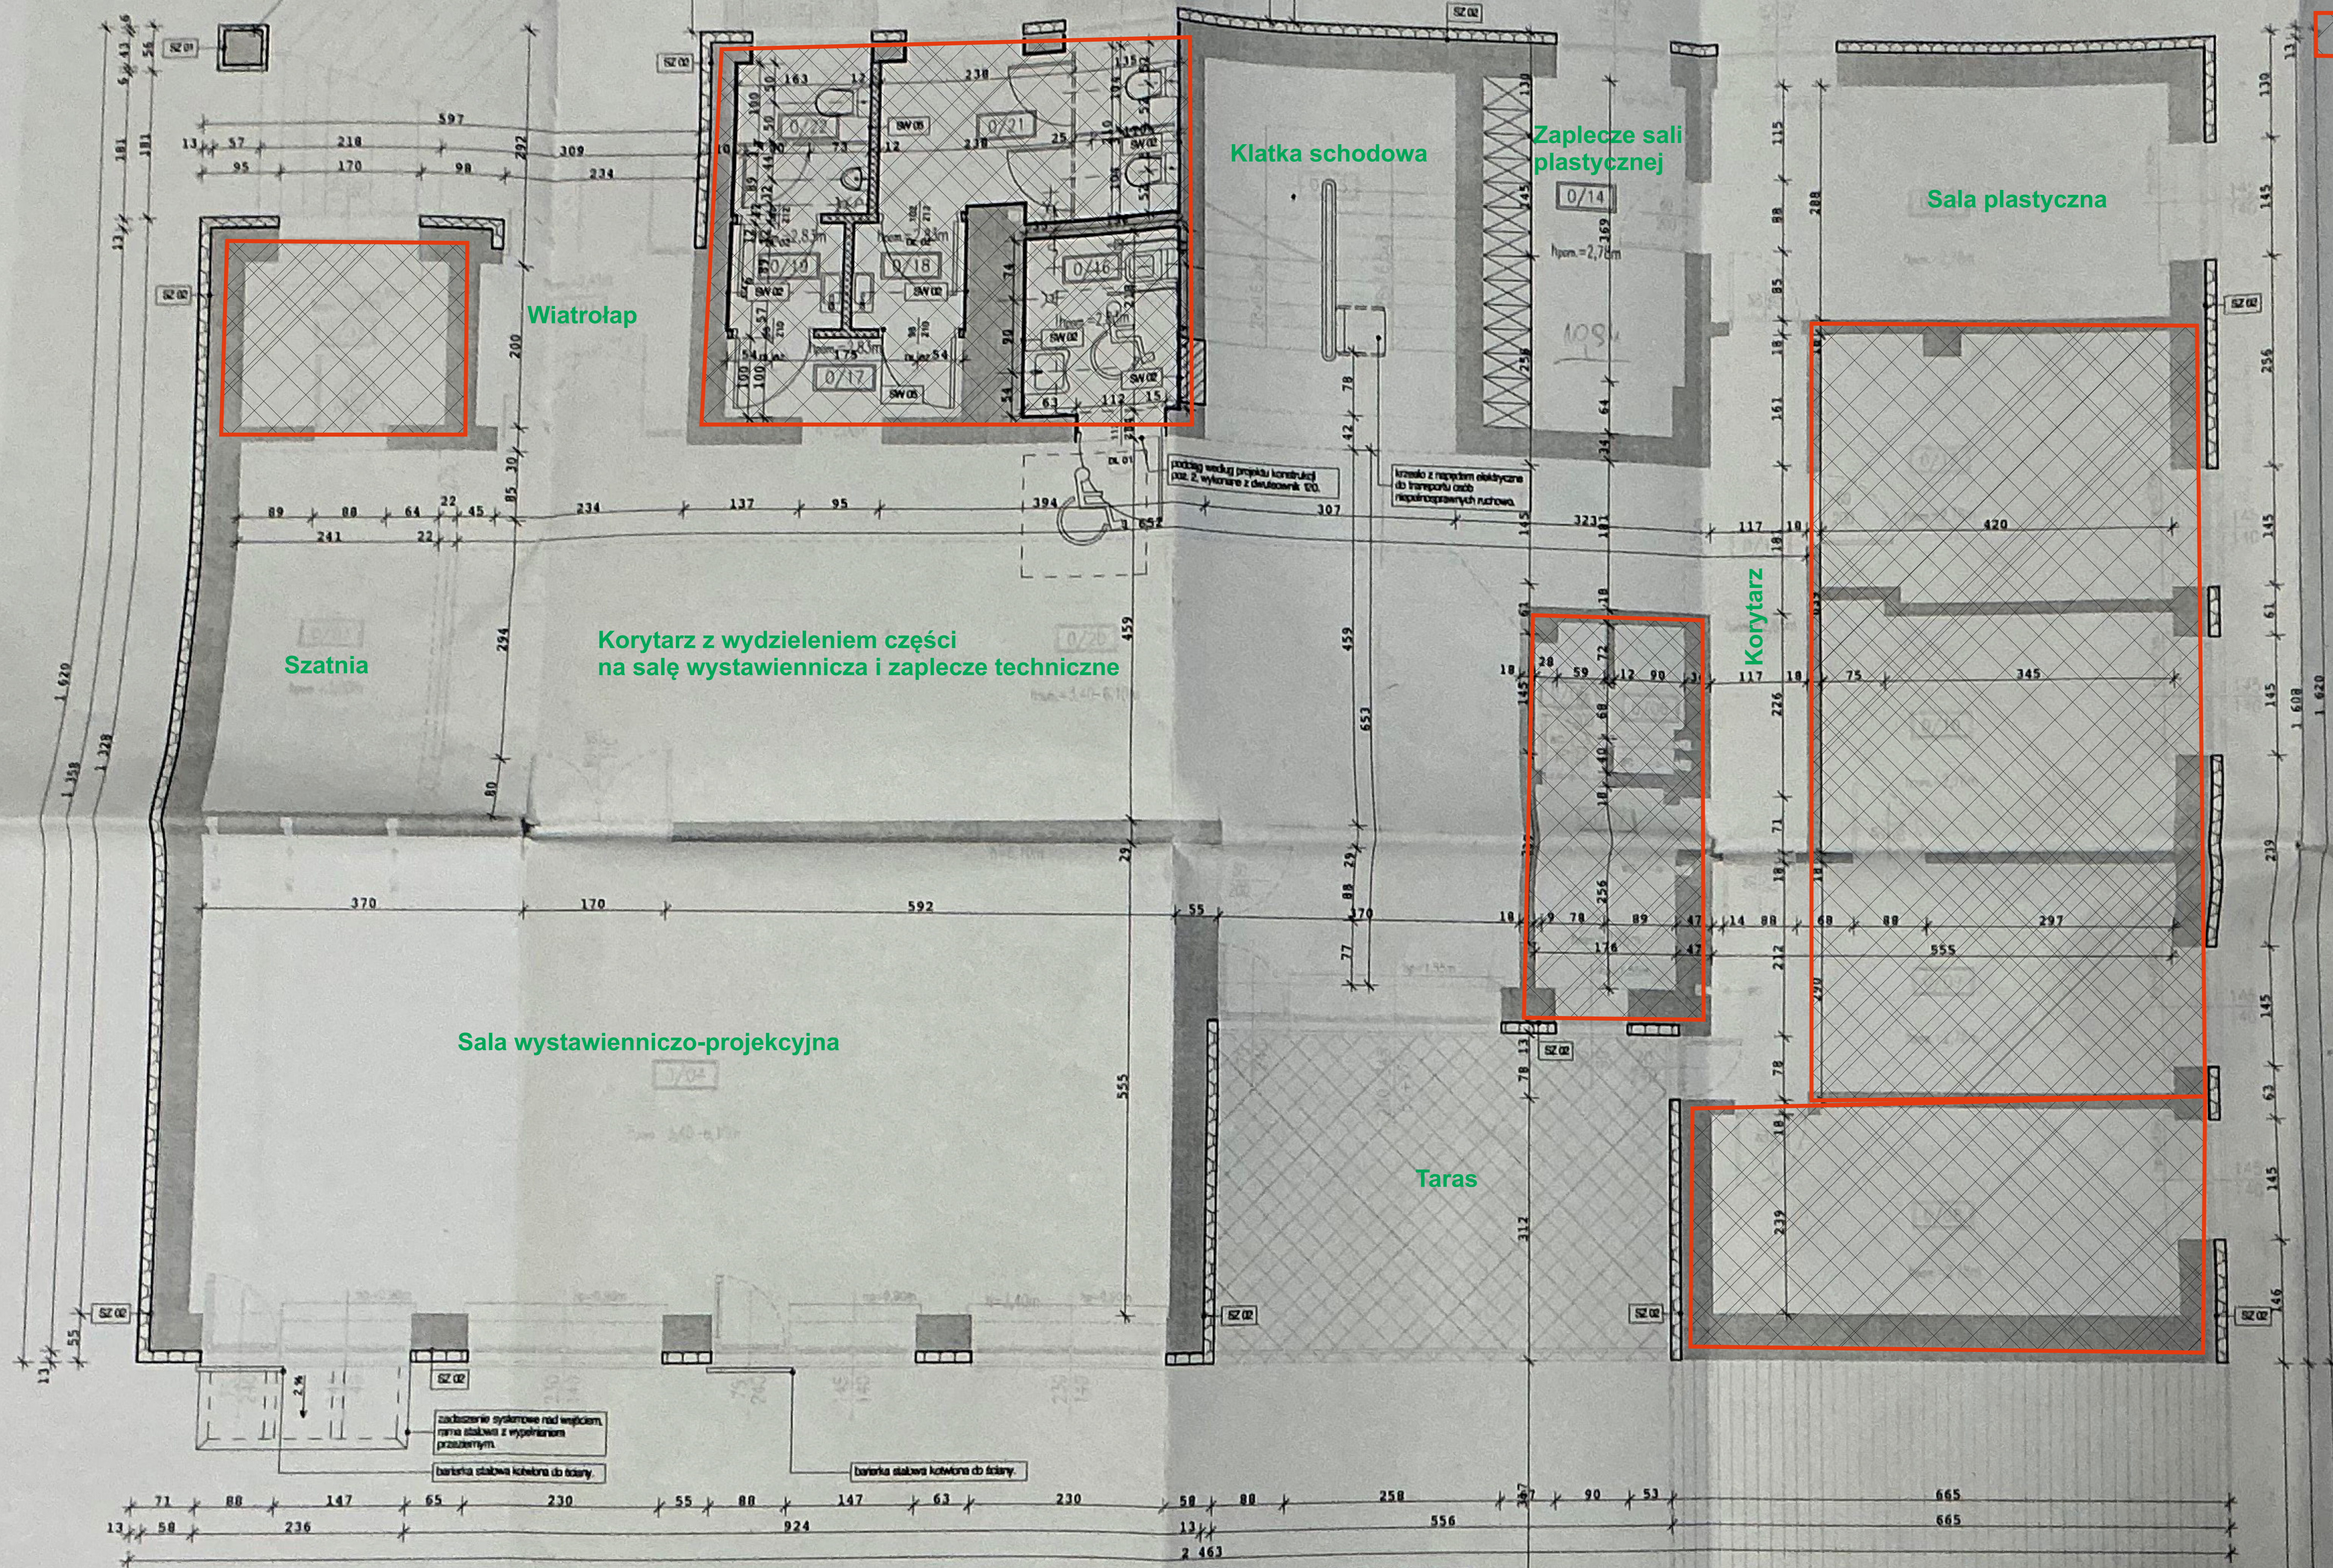

Joacek Krzysztof Kowalcowski
magister architektury
uprawnienia do projektowania i kierowania
bez ograniczeń w zawodzie architekta
nr ewidencyjny MAJ02/11

(dotyczy całości projektu)
Tytuł: *Projekt z opracowaniem aranżacji*

Data: 12.01.2018
Lp. BA-30

Zarytowanie pod względem zgodności z przepisami technicznymi i innymi aktami prawnymi w zakresie wytycznymi wykonania

1. Wskazanie
2. Wskazanie
Modernizacja i wyposażenie COEK "Studio" sposobem na zwiększenie dostępności do zasobów kultury i wprowadzenia nowych form uczestnictwa w kulturze ul. 17 Sycznia 58A, działka nr ewid. 1934 06-400 Ciecchań

Biuro Architektoniczne
NET Studio S.A.
ul. Sycznia 58A, 01-222 Warszawa

NET Studio S.A.
ul. Sycznia 58A, 01-222 Warszawa

Merda Ingwers architekt
ul. Sycznia 58A, 01-222 Warszawa


Projekt Budowlany
Architektura

18-01-2018 CODE 1:50 Płask

RYTUŁ BUDOWLANY. POZIOM PARTERU



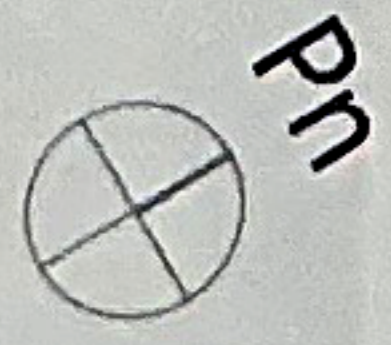

- 1. Wskazanie
- 2. Wskazanie
