
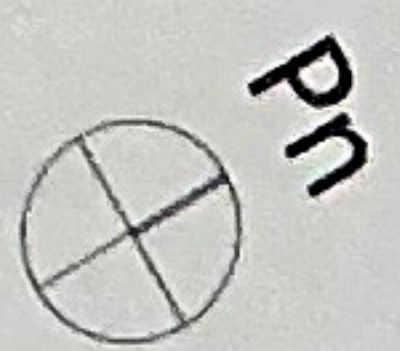
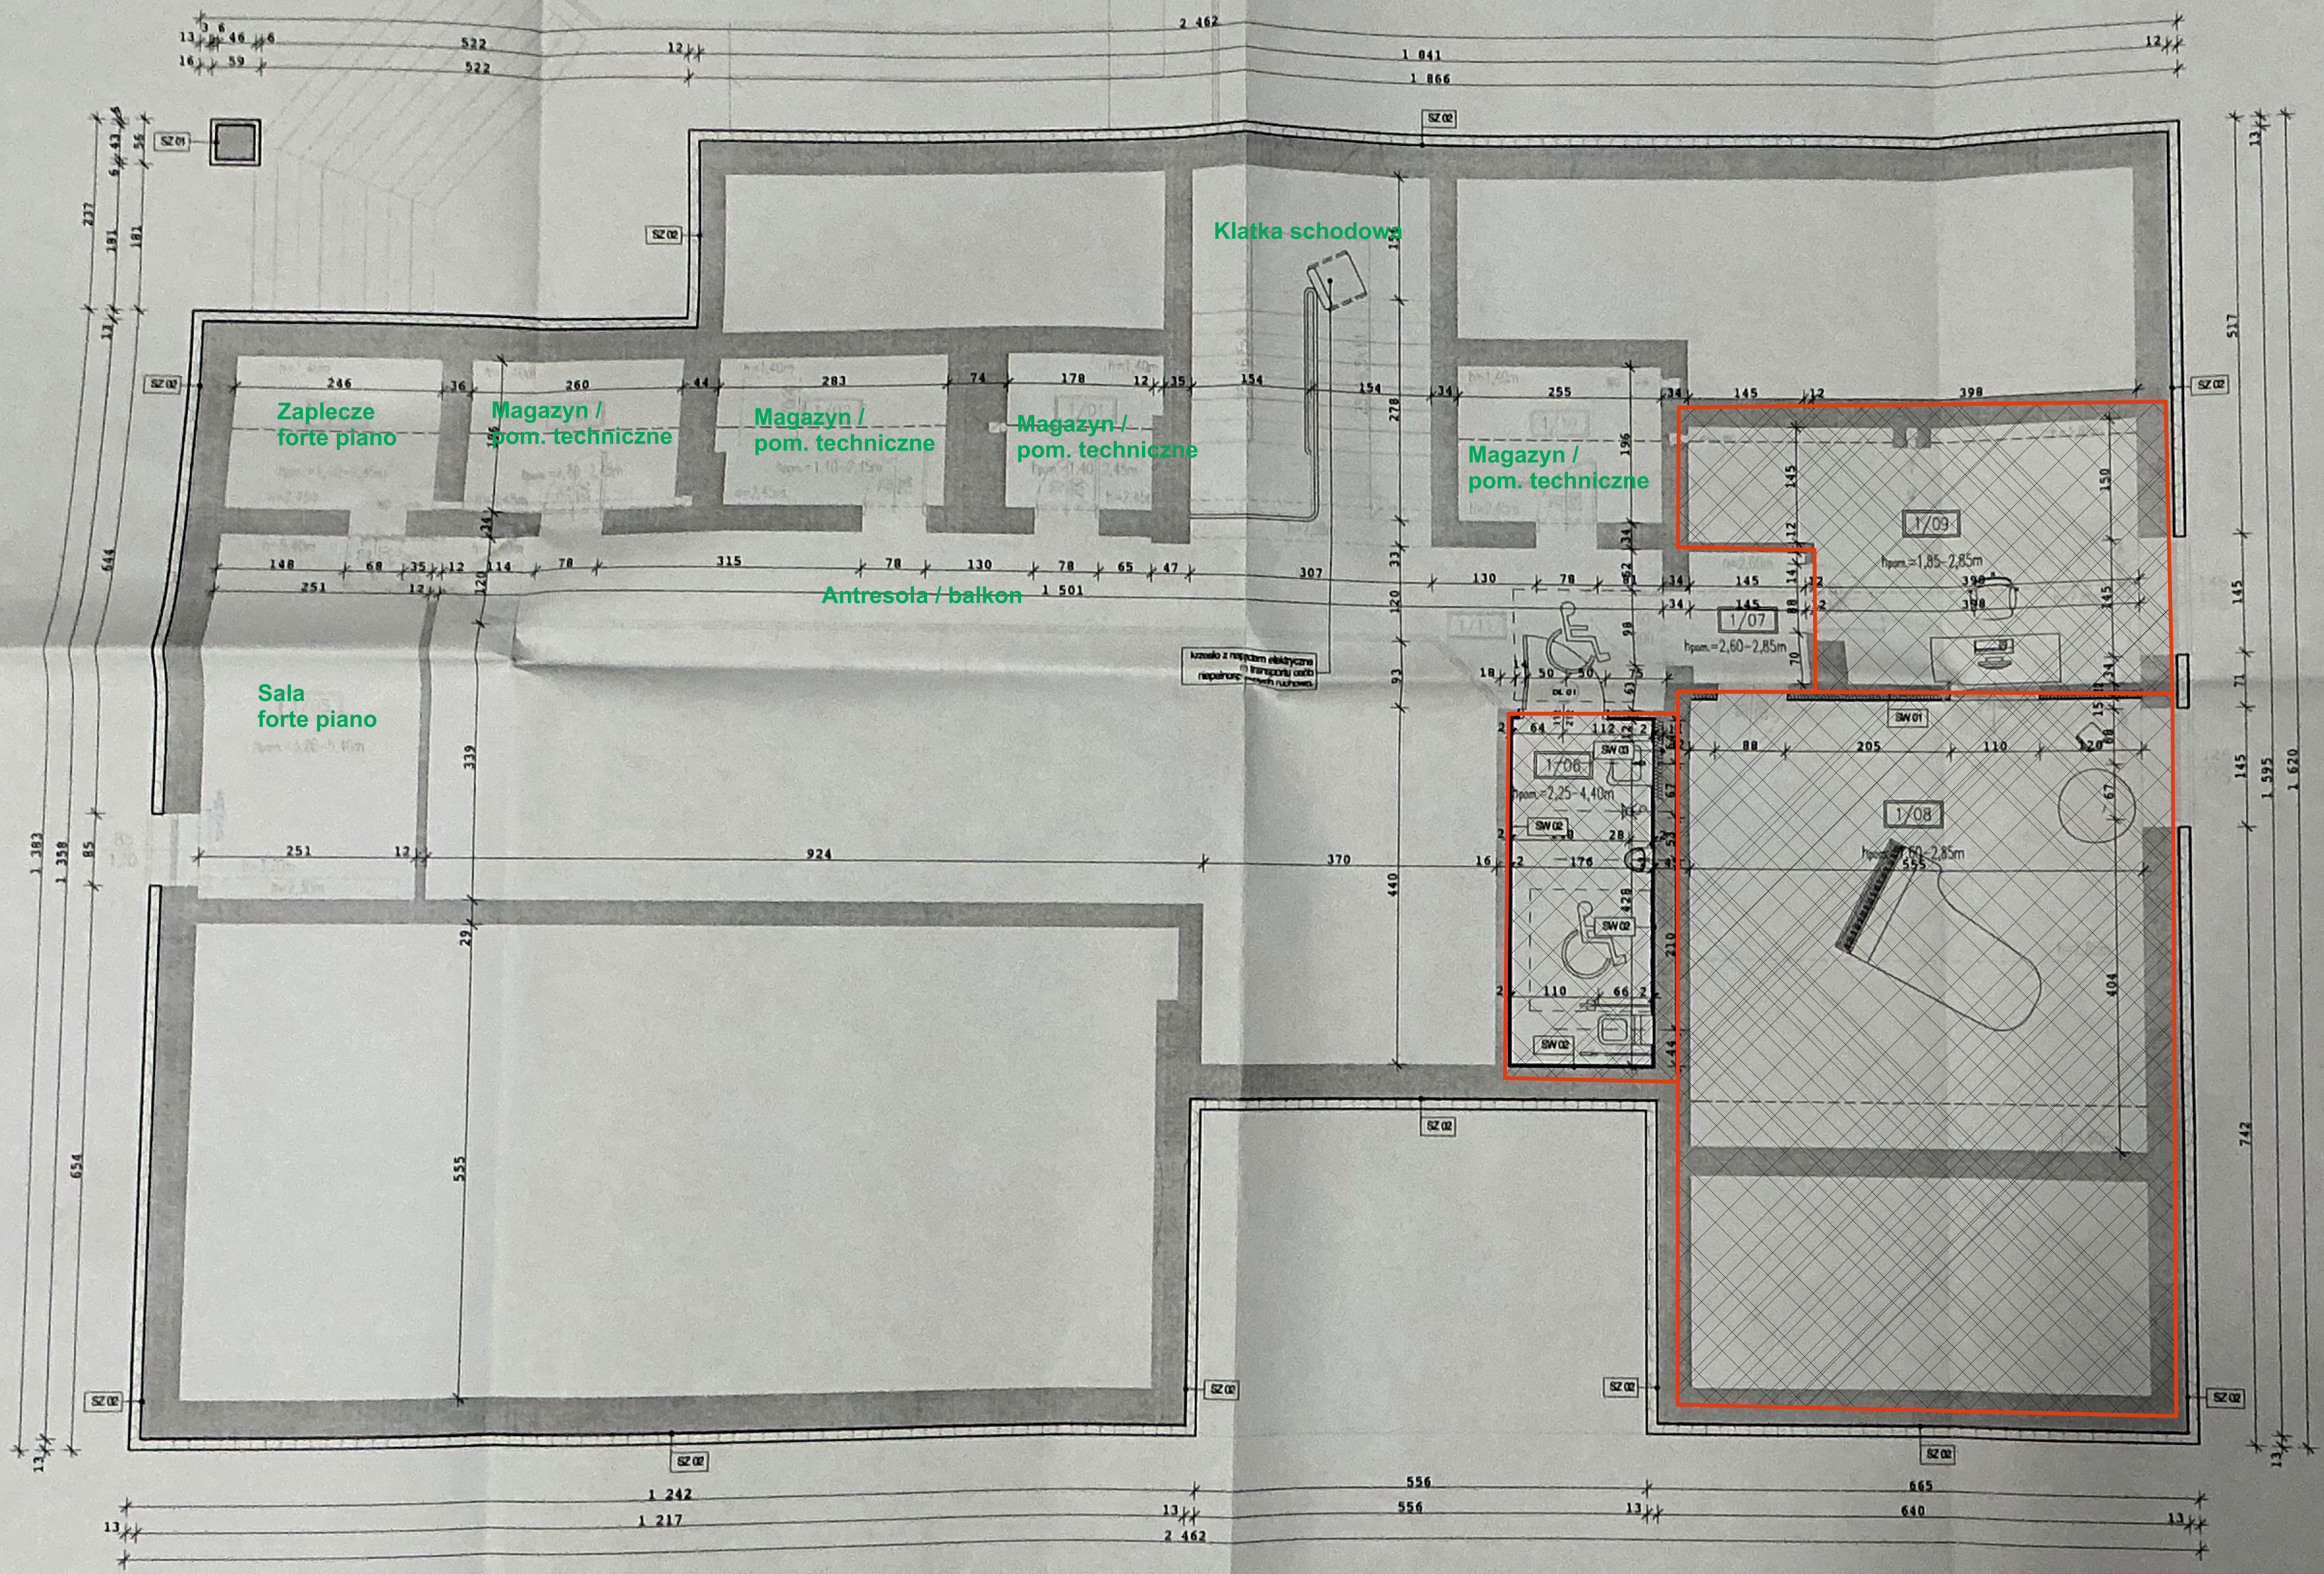


NR POK.	NAZWA POMIESZCZENIA	PRZEKŁAD	POMIĘDZY	POMIĘDZY
1/01	MAGAZYN	PANELA POKŁADOWE	1,82 m ²	1,71 m ²
1/02	MAGAZYN	PANELA POKŁADOWE	2,08 m ²	1,84 m ²
1/03	MAGAZYN	PANELA POKŁADOWE	1,87 m ²	1,41 m ²
1/04	LAZENKA	TERAZOTA	1,51 m ²	1,32 m ²
1/05	POK. PRAC.	PANELA POKŁADOWE	11,83 m ²	1,00 m ²
1/06	LAZENKA	TERAZOTA	1,34 m ²	1,00 m ²
1/07	PRZEDSIENIE	OTW. KUCHNIA	1,48 m ²	1,00 m ²
1/08	STRAŻNIA	OTW. KUCHNIA	17,72 m ²	1,06 m ²
1/09	POK. TYS. STAJA MIEJĄCA	OTW. KUCHNIA	11,11 m ²	1,00 m ²
1/10	MAGAZYN	TERAZOTA	1,83 m ²	1,00 m ²
1/11	KUCHNIA	TERAZOTA	11,38 m ²	1,00 m ²
BADW			17,14 m ²	1,00 m ²

1/01	MAGAZYN	1,82 m ²
1/02	MAGAZYN	2,08 m ²
1/03	MAGAZYN	1,87 m ²
1/04	LAZENKA	1,51 m ²
1/05	POK. PRAC.	11,83 m ²
1/06	LAZENKA	1,34 m ²
1/07	PRZEDSIENIE	1,48 m ²
1/08	STRAŻNIA	17,72 m ²
1/09	POK. TYS. STAJA MIEJĄCA	11,11 m ²
1/10	MAGAZYN	1,83 m ²
1/11	KUCHNIA	11,38 m ²

Rzut kondygnacji +1

 Pomieszczenia poza zakresem objętym opracowaniem



Modernizacja i wyposażenie COEK "Studio" sposobem na zwiększenie dostępności do zasobów kultury i wprowadzenia nowych form uczestnictwa w kulturze
 ul. 17 Stycznia 56A, działka nr ewid. 1934 06-400 Cielichów

Główny Architekt: Małgorzata Cichoń
 Projektant: NET Services S.A.
 Inżynier: Małgorzata Cichoń

Projekt Budowlany
 Architektura

10-01-2019 COEK 1:50 75xM

RZUT BUDOWLANY: RZUT PIĘTRA I

COEK	PIB	A	AS	02/	00
------	-----	---	----	-----	----