


RYСУNEK PLANU

Załącznik Nr 1
Do Uchwały Nr 440 / XLVI / 2021
Rady Miasta Ciechanów
z dnia 28 listopada 2021 r.

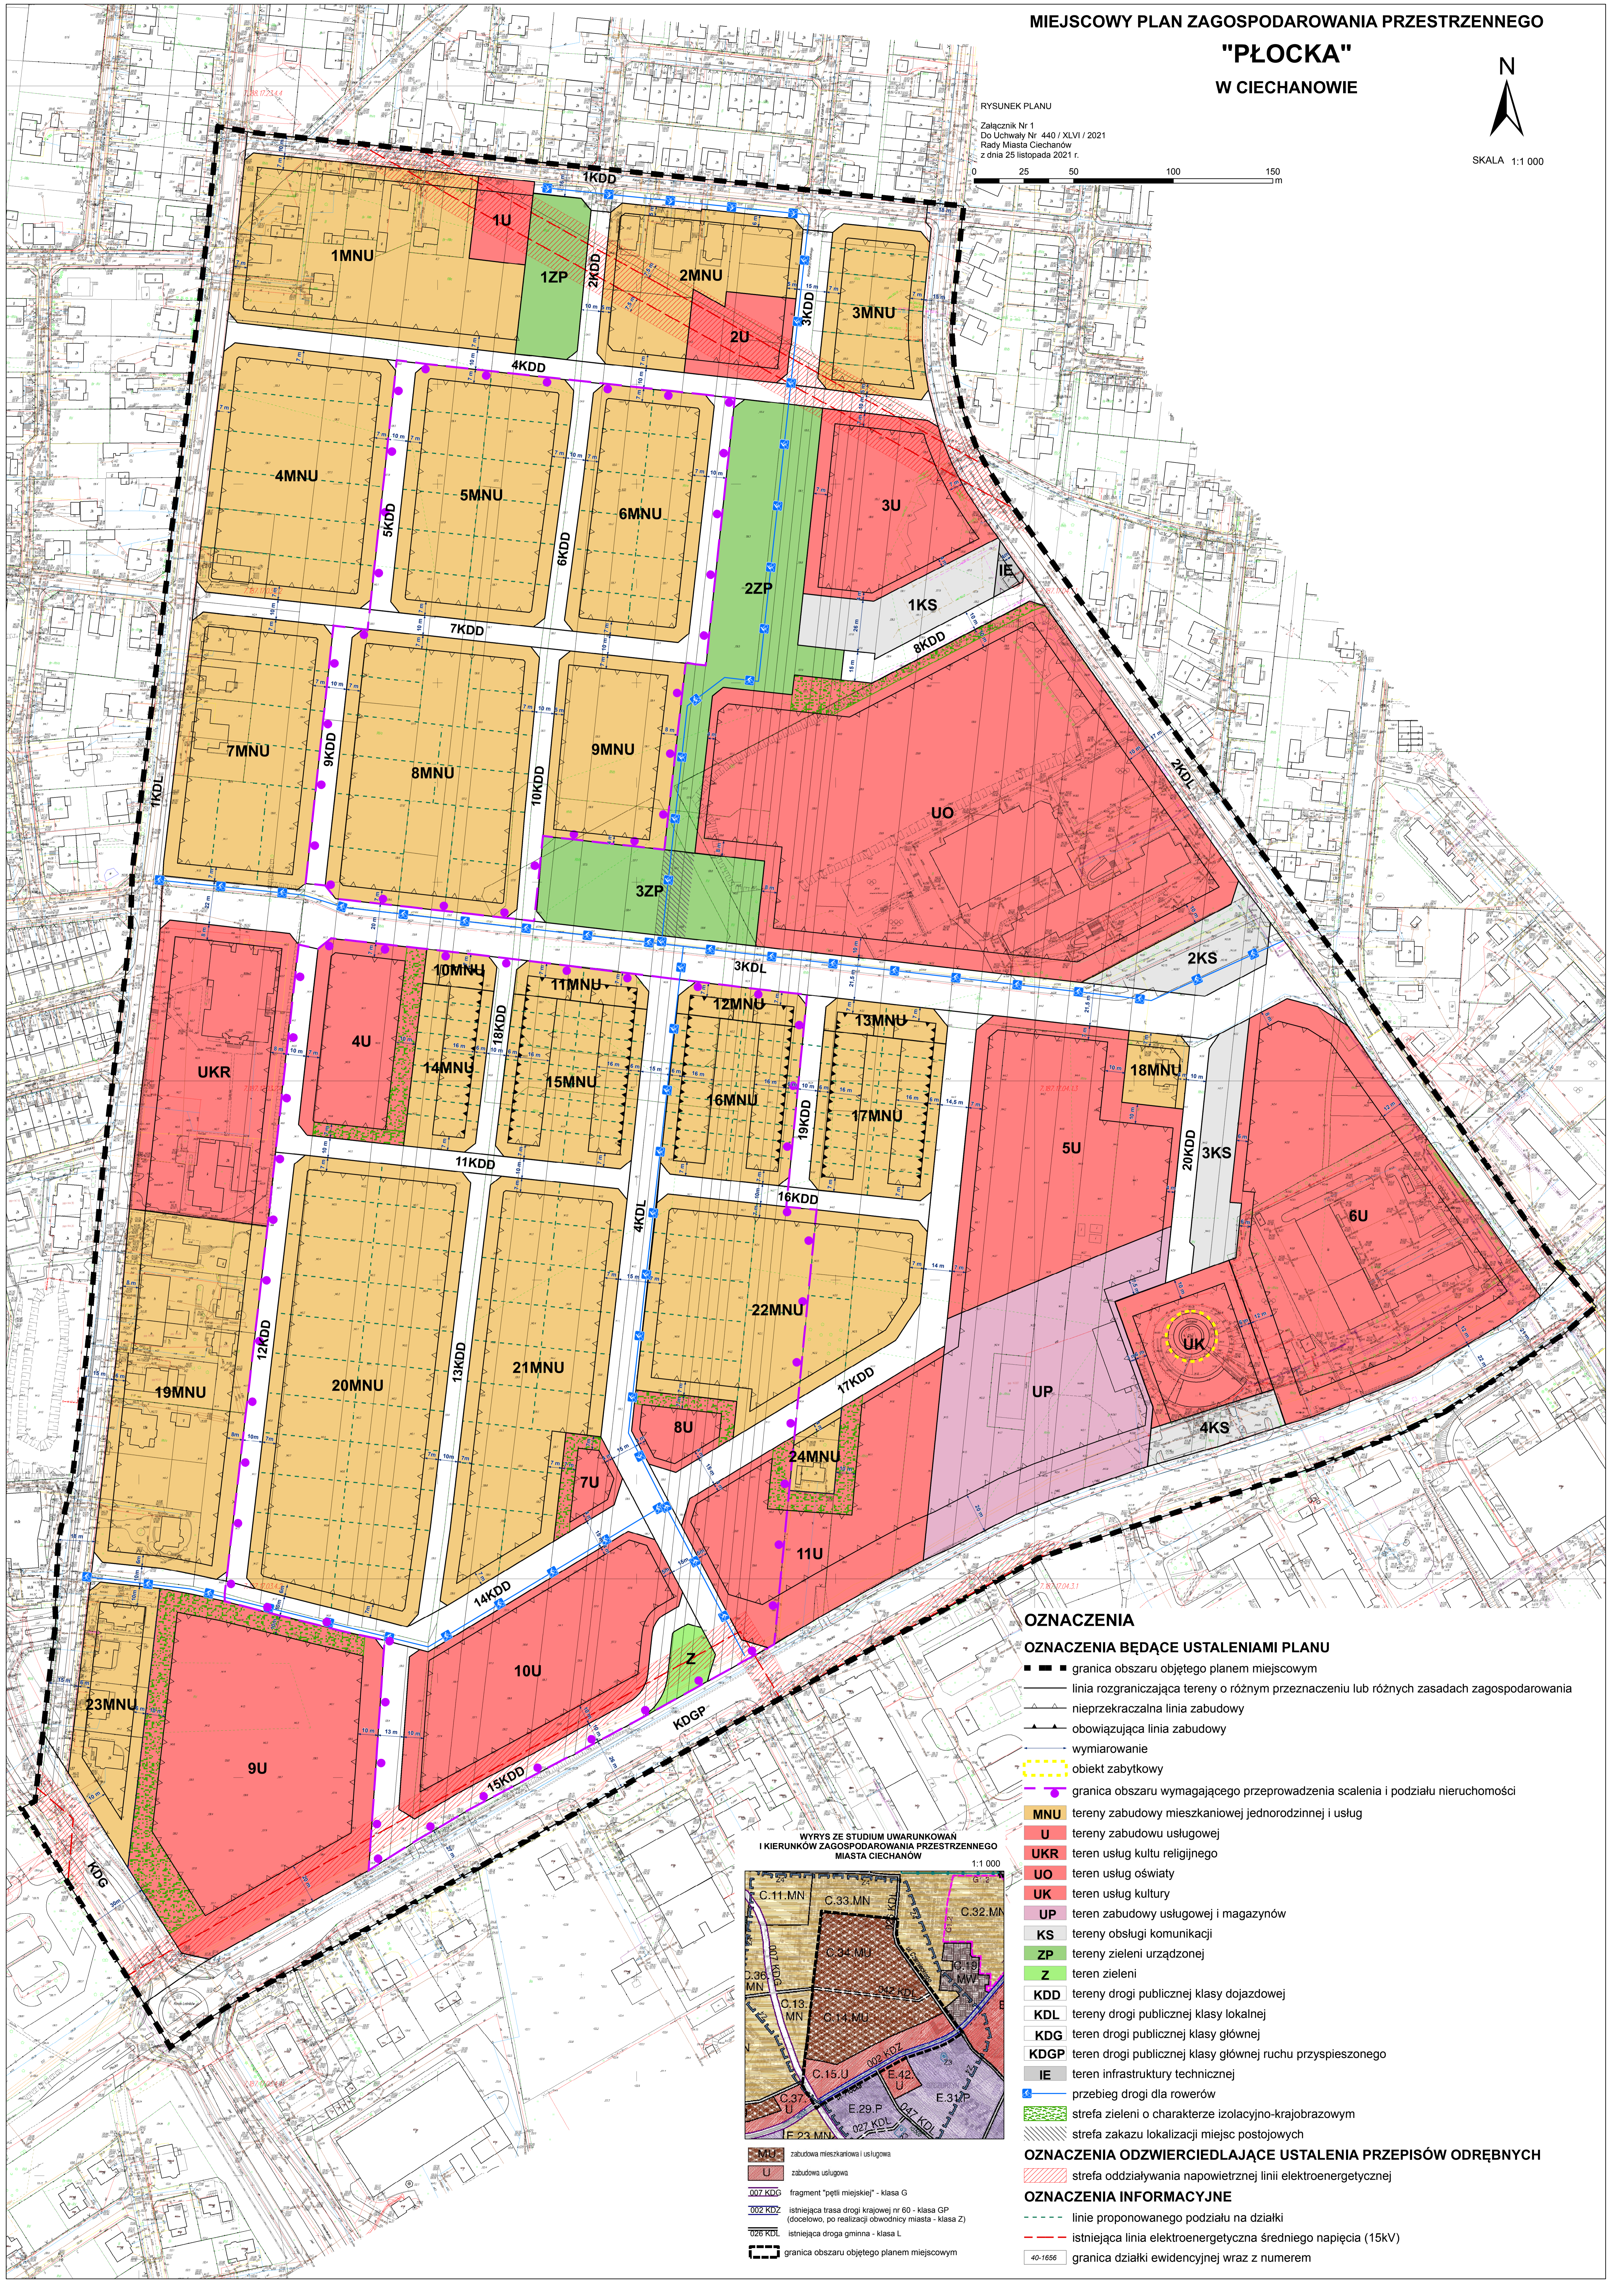


OZNACZENIA

OZNACZENIA BĘDĄCE USTALENIAMI PLANU

- granica obszaru objętego planem miejscowym
- linia rozgraniczająca tereny o różnym przeznaczeniu lub różnych zasadach zagospodarowania
- nieprzekraczalna linia zabudowy
- obowiązująca linia zabudowy
- wymiarowanie
- obiekt zabytkowy
- granica obszaru wymagającego przeprowadzenia scalenia i podziału nieruchomości
- MNU tereny zabudowy mieszkaniowej jednorodzinnej i usług
- U tereny zabudowy usługowej
- UKR teren usług kultury religijnej
- UO teren usług oświaty
- UK teren usług kultury
- UP teren zabudowy usługowej i magazynowej
- KS tereny obsługi komunikacji
- ZP tereny zieleni urządzonej
- Z tereny zieleni
- KDD tereny drogi publicznej klasy dojazdowej
- KDL tereny drogi publicznej klasy lokalnej
- KDG teren drogi publicznej klasy głównej
- KDGP teren drogi publicznej klasy głównej ruchu przyspieszonego
- IE teren infrastruktury technicznej
- przebieg drogi dla rowerów
- strefa zieleni o charakterze izolacyjno-krajobrazowym
- strefa zakazu lokalizacji miejsc postojowych
- strefa oddziaływania napowietrznej linii elektroenergetycznej
- linie proponowanego podziału na działki
- istniejąca linia elektroenergetyczna średniego napięcia (15kV)
- granica działki ewidencyjnej wraz z numerem

WYRYS ZE STUDIUM UWARUNKOWAŃ I KIERUNKÓW ZAGOSPODAROWANIA PRZESTRZENNEGO MIASTA CIECHANÓW 1:1 000

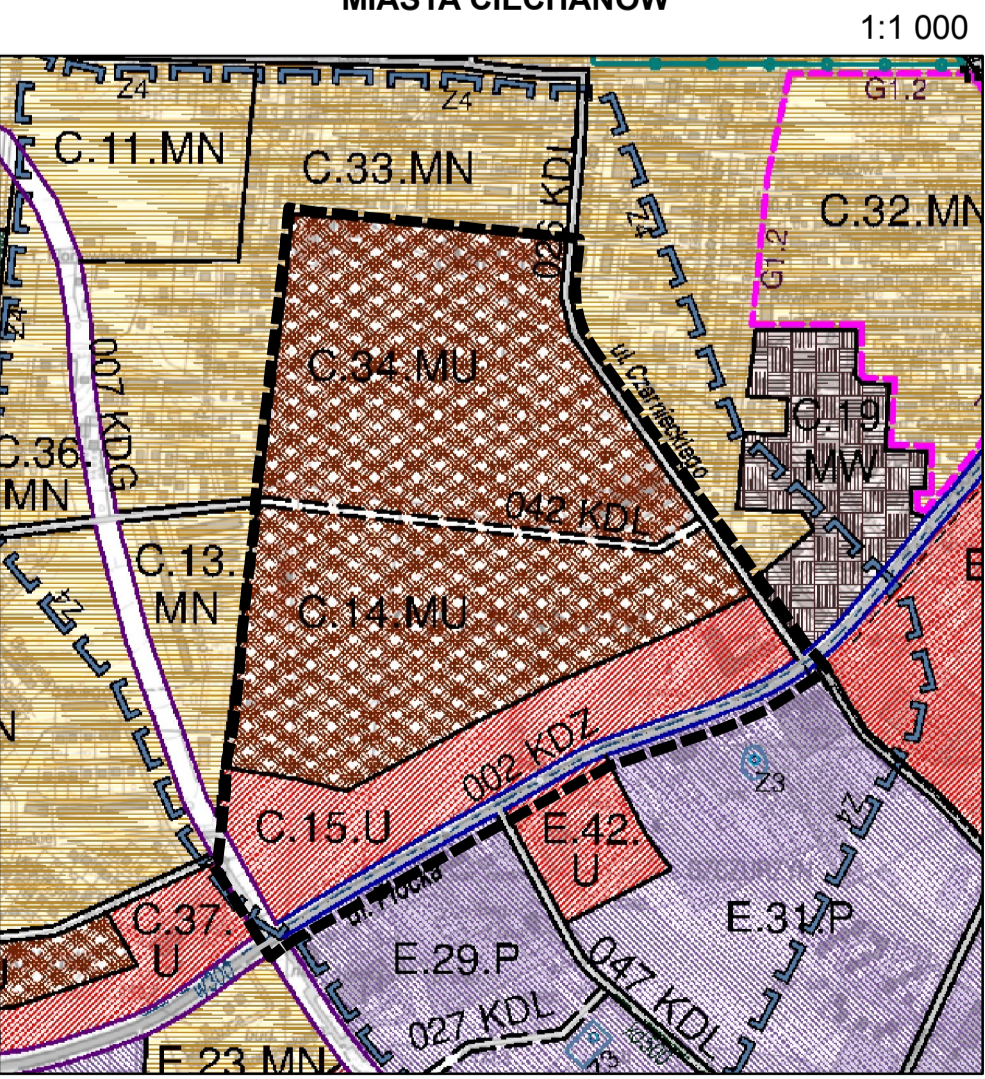

- MNU zabudowa mieszkaniowa i usługowa
- U zabudowa usługowa
- 002.KDZ fragment "pętli miejskiej" - klasa G
- 002.KDZ istniejąca trasa drogi krajowej nr 60 - klasa GP (docelowo, po realizacji obwodnicy miasta - klasa Z)
- 026.KDL istniejąca droga gminna - klasa L
- granica obszaru objętego planem miejscowym